VISUALISIERUNG

ANSICHTEN

SUED

OST

NORD

WEST

LAGEPLAN

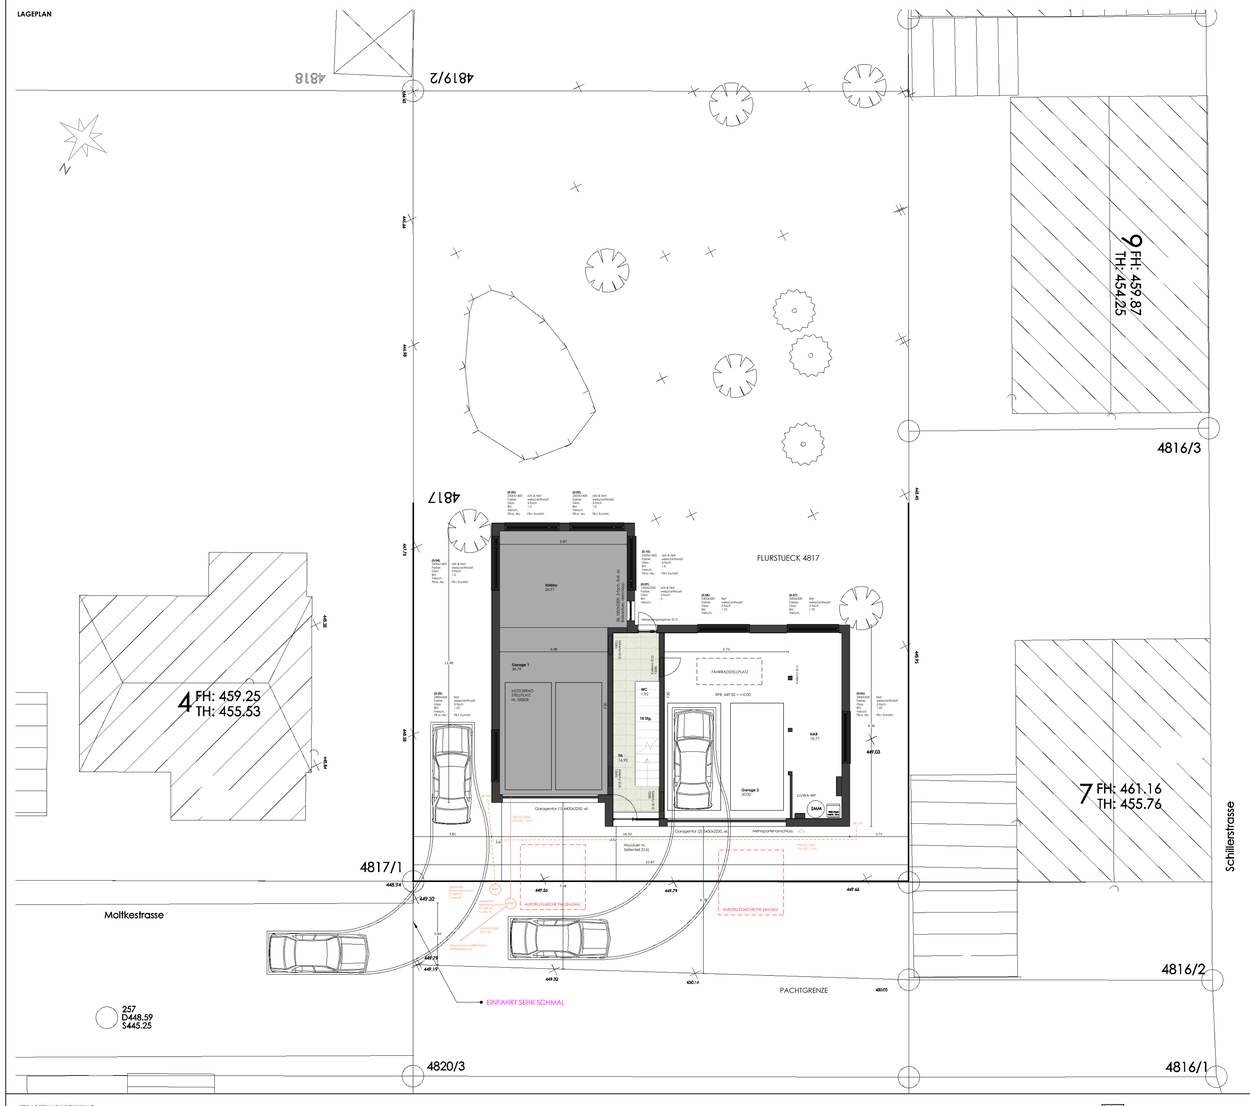

GRUNDRISSE

OBERGESCHOSS

DACHGESCHOSS

SCHNITTE

A/A

B/B

ENTWAESSERUNG SCHEMATISCH

STRASSENABWICKLUNG

GRUENDLING

D: 449.55

BAUANTRAG 8_04

PROJEKT: Neubau eines Zweifamilienhauses in Ehringen.

BAUORT: FLURSTUECK GEMARKUNG

BAUHERR

ENTWURFSVERFASSER

PLANINHALT: GRUNDRISSE - SCHNITTE - ANSICHTEN

MASSSTAB: 1:100

DATUM: 12.10.2018

PLANVERFASSER