VISUALISIERUNG



ANSICHTEN

SUED



OST




NORD



WEST



LAGEPLAN

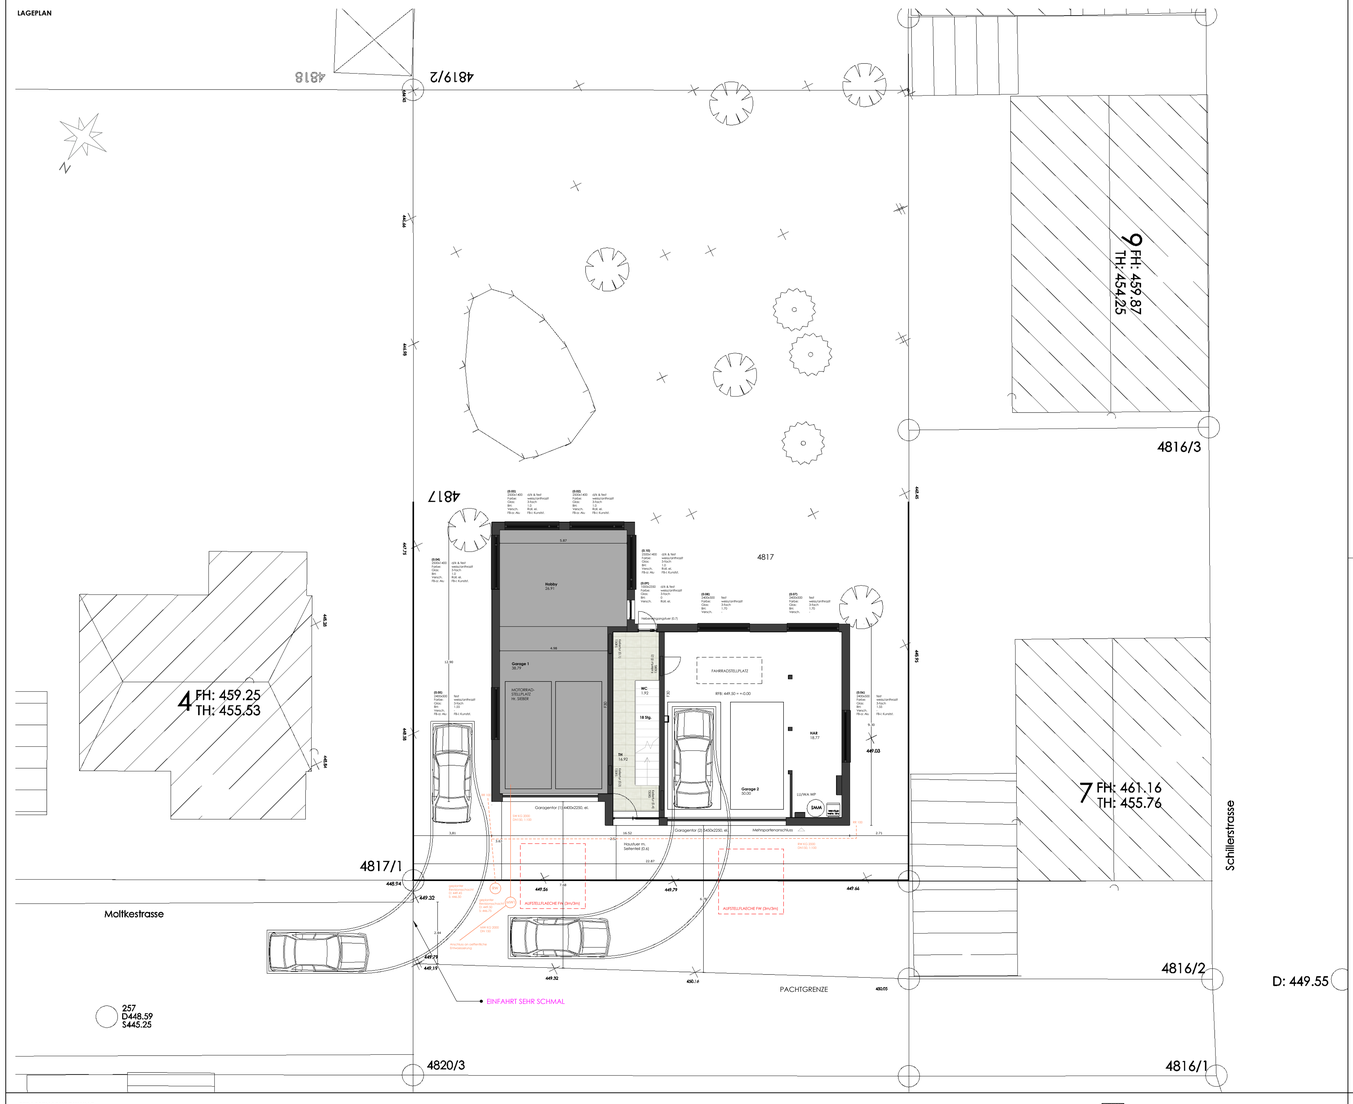

GRUNDRISSE

OBERGESCHOSS



DACHGESCHOSS




SCHNITTE


A/A



B/B

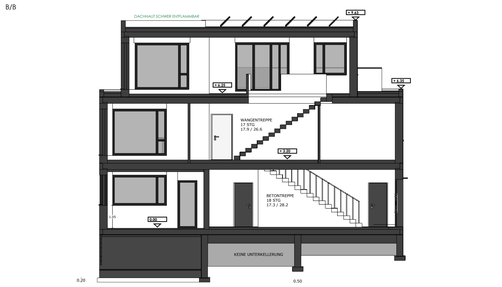

GRUENDUNG

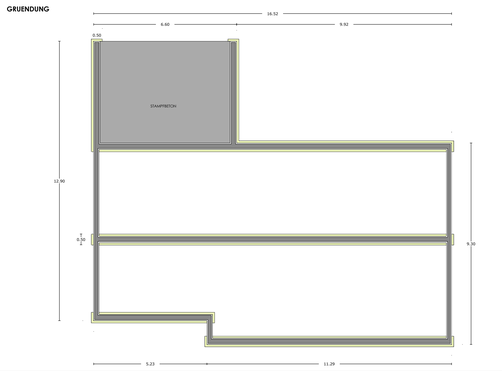

STRASSENABWICKLUNG



ENTWAESSERUNGSSCHEMA

BAUANTRAG — B_04

PROJEKT: Neubau eines Zweifamilienhauses in Ehningen.

BAUORT
FLURSTUECK
GEMARKUNG

BAUHERR

ENTWURFSVERFASSER

PLANINHALT: GRUNDRISSE - SCHNITTE - ANSICHTEN

MASSSTAB: 1:100 | DATUM: 12.10.2018 | INDEX: 01

PLANVERFASSER