Verlegerichtungen KG

Nord Süd

Ost West

Laminat 185 *18,5

Fliesen 30 * 30

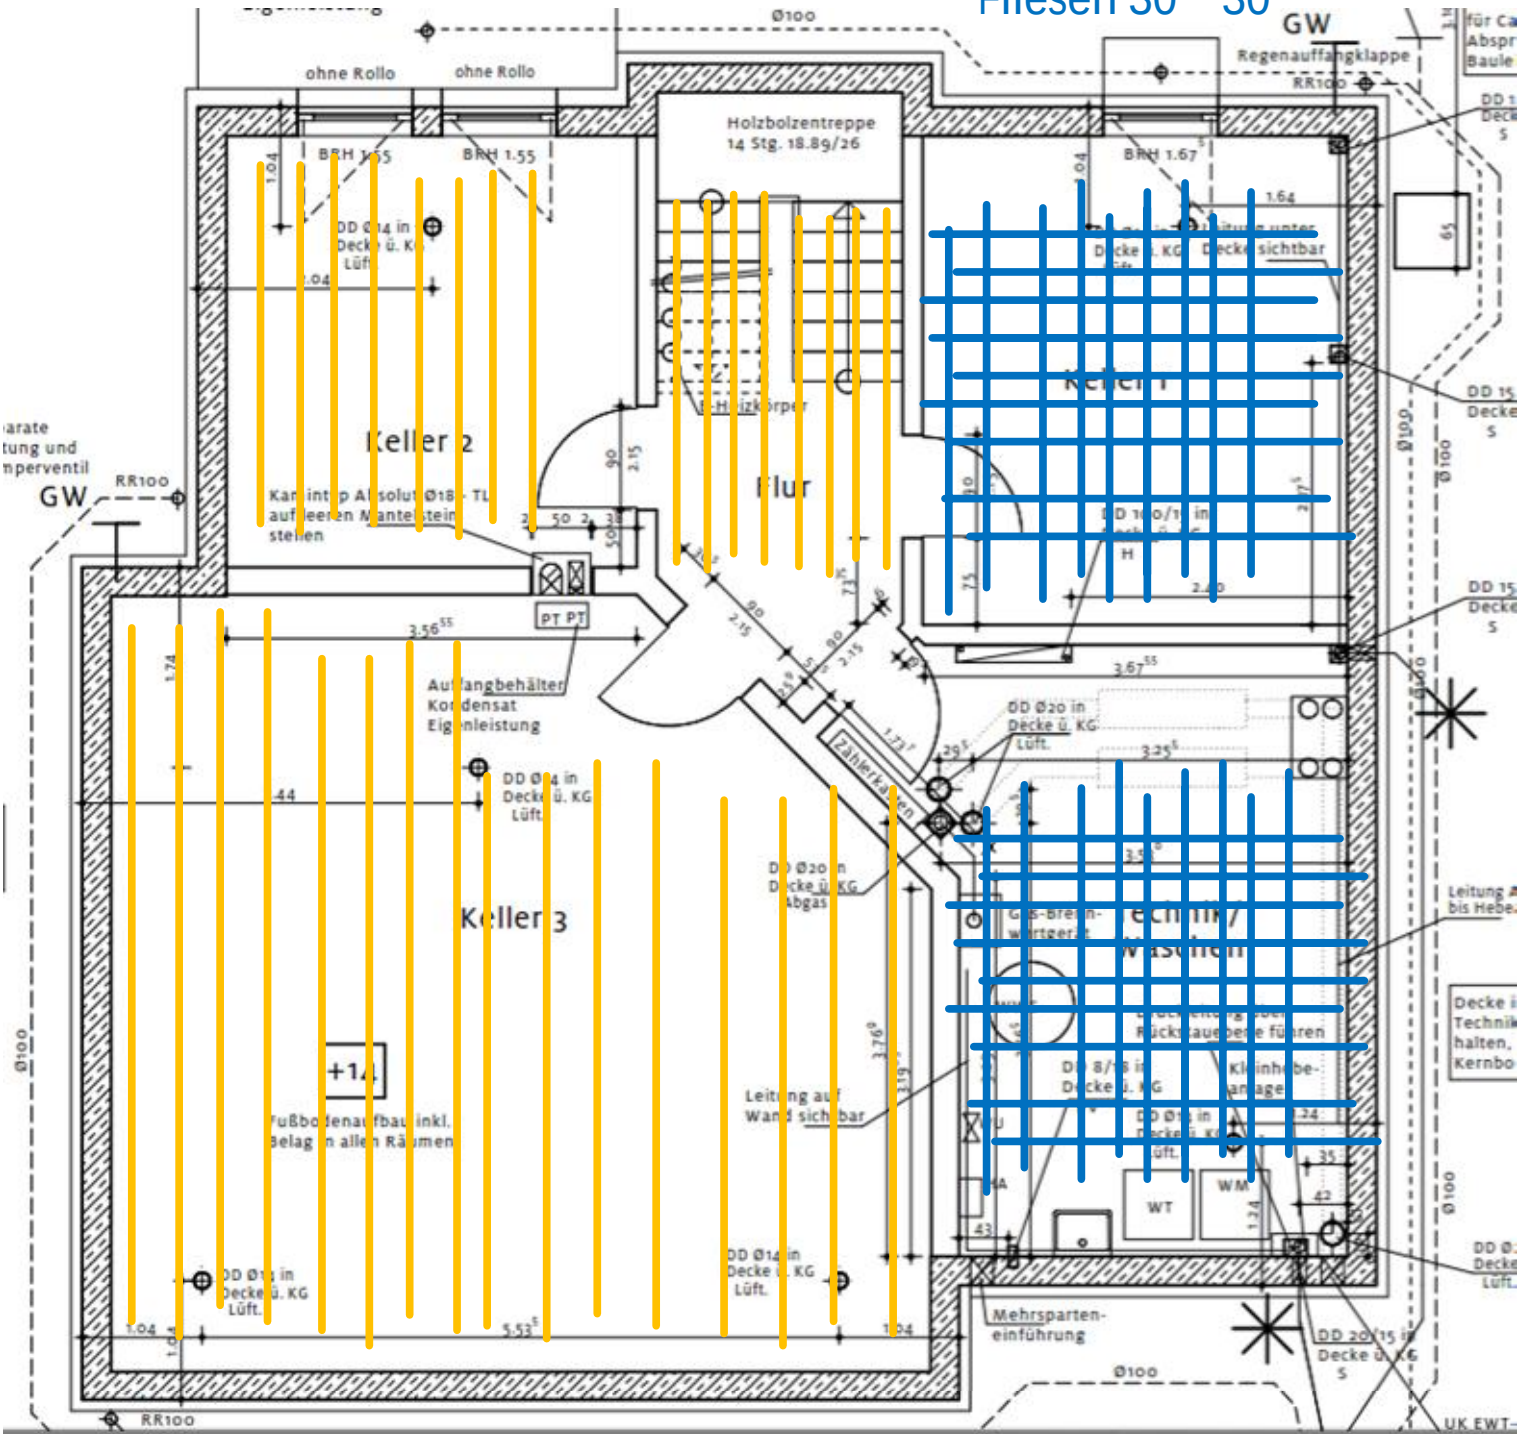

Verlegerichtungen EG

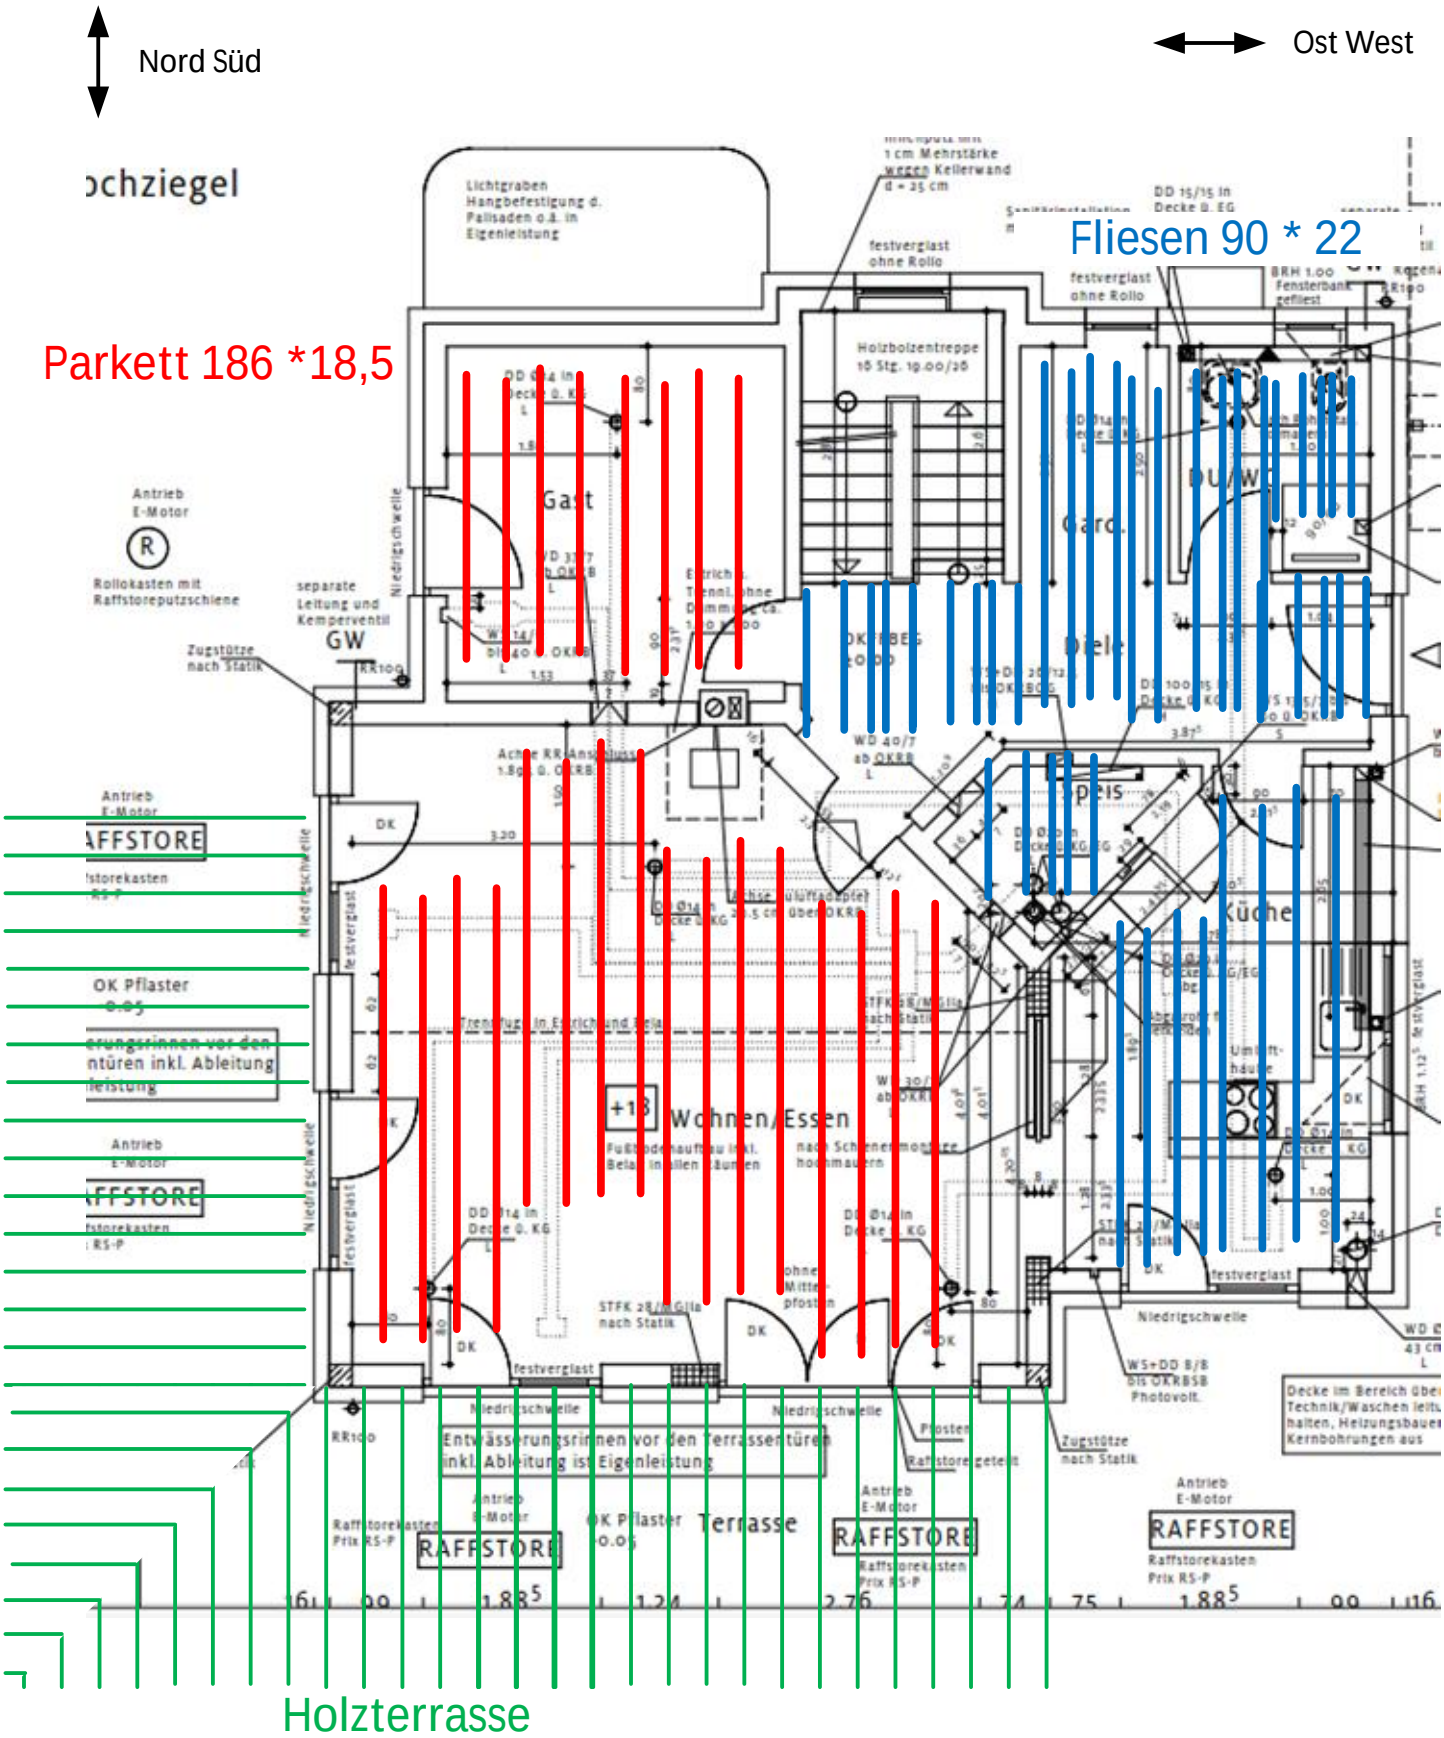

Verlegerichtungen OG

Nord Süd

Ost West

Parkett 186 *18,5
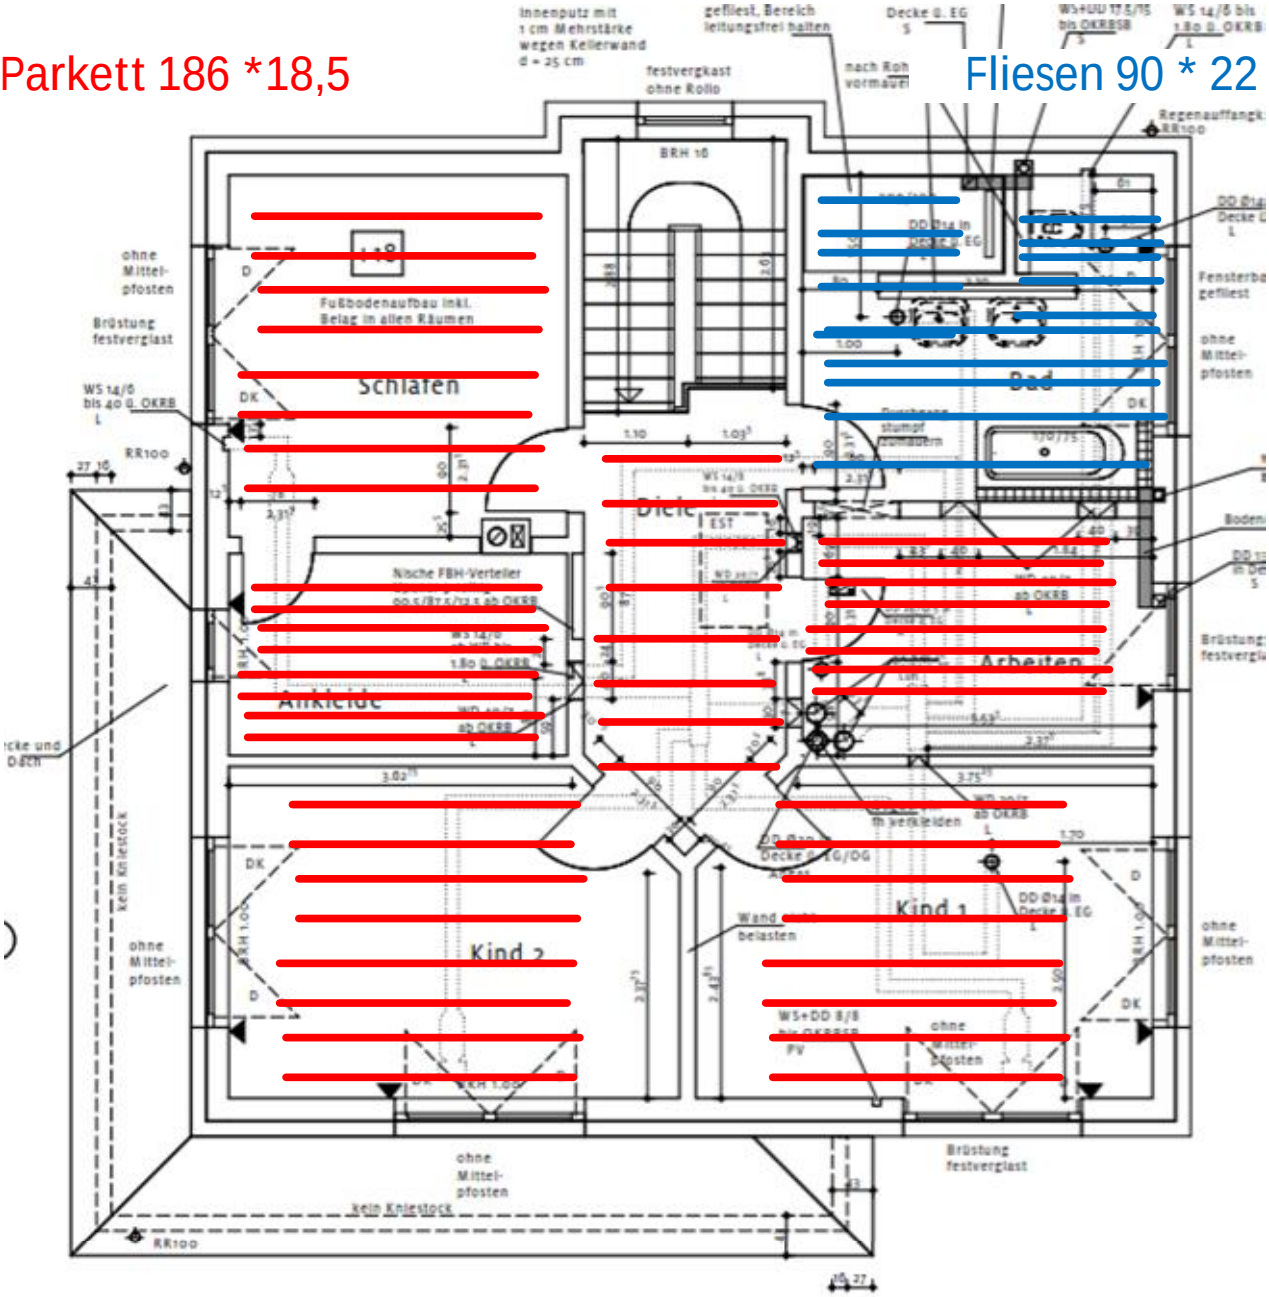
Fliesen 90 * 22