


Erdgeschoss

Projekt Neubau Zweifamilienhaus Moltkestr. 2, 71139 Ehningen		CADienst Dennis Prigge Hindenburgstraße 2 31535 Neustadt www.cadienst.de		
Datum 03.09.2018	Blattgröße A3	Maßstab 1:100	Projektnr. 18/36	Plannr. 1
Entwurfplanung		Erdgeschoss		

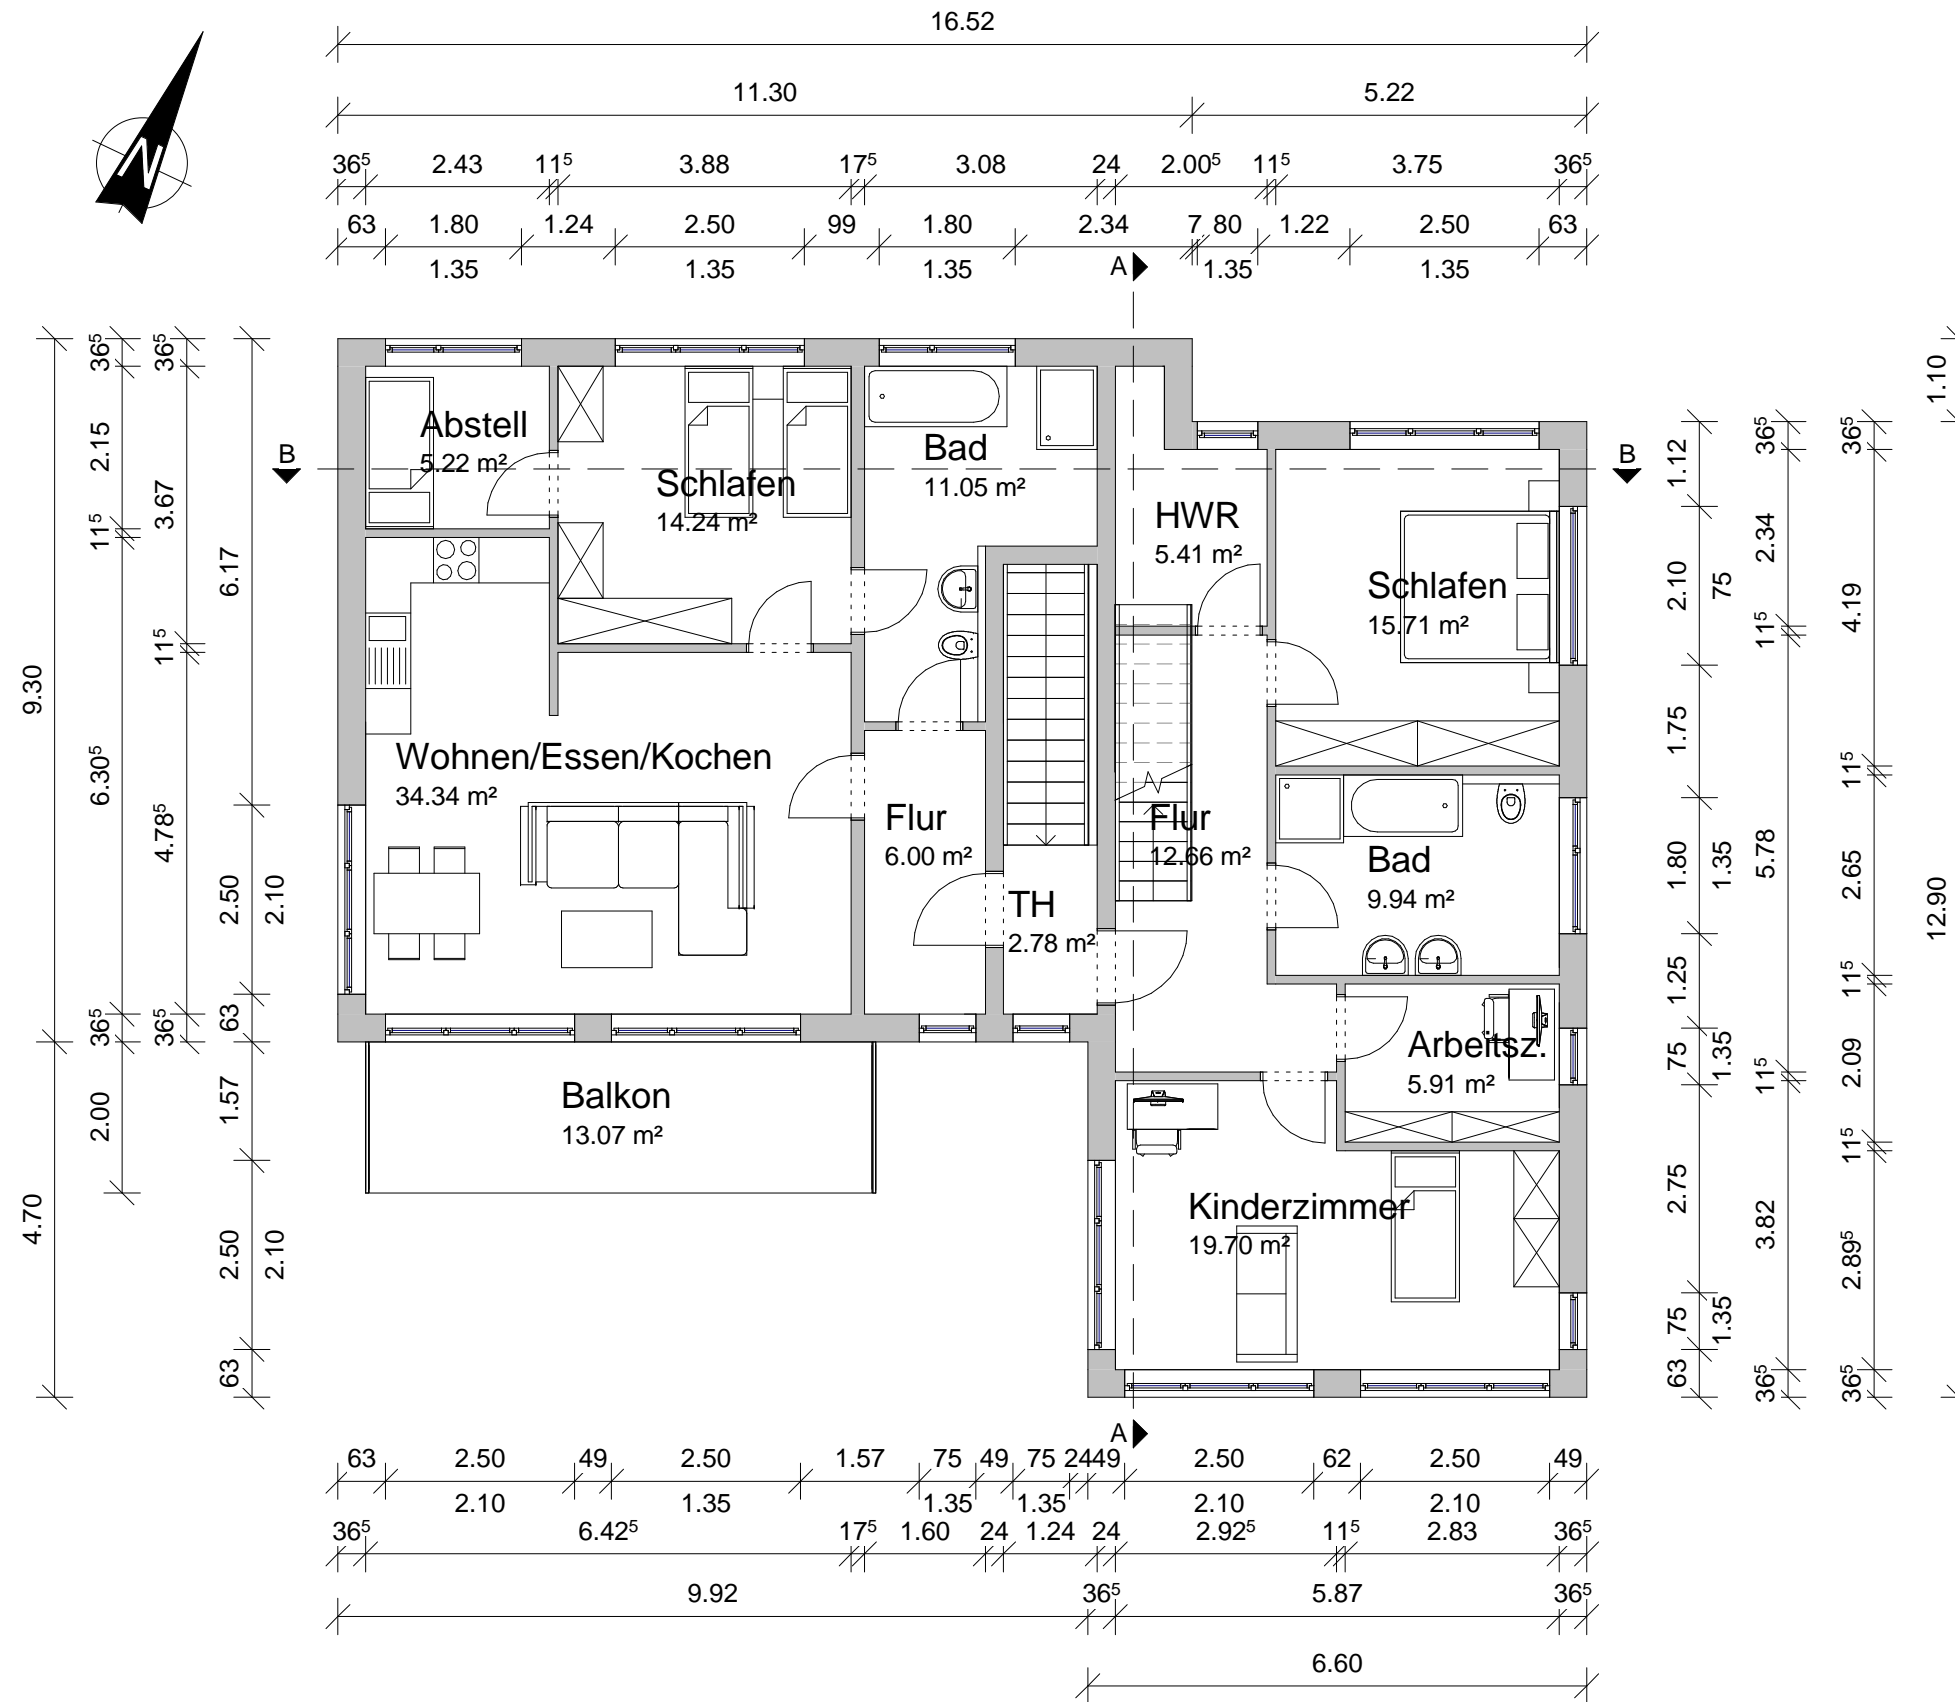

Obergeschoss

Projekt **Neubau Zweifamilienhaus**
Moltkestr.2, 71139 Ehningen

CADienst Dennis Prigge
Hindenburgstraße 2
31535 Neustadt
www.cadienst.de

Datum
03.09.2018

Blattgröße
A3


Maßstab
1:100

Projektnr.
18/36

Plannr.
2


Entwurfplanung

Obergeschoss

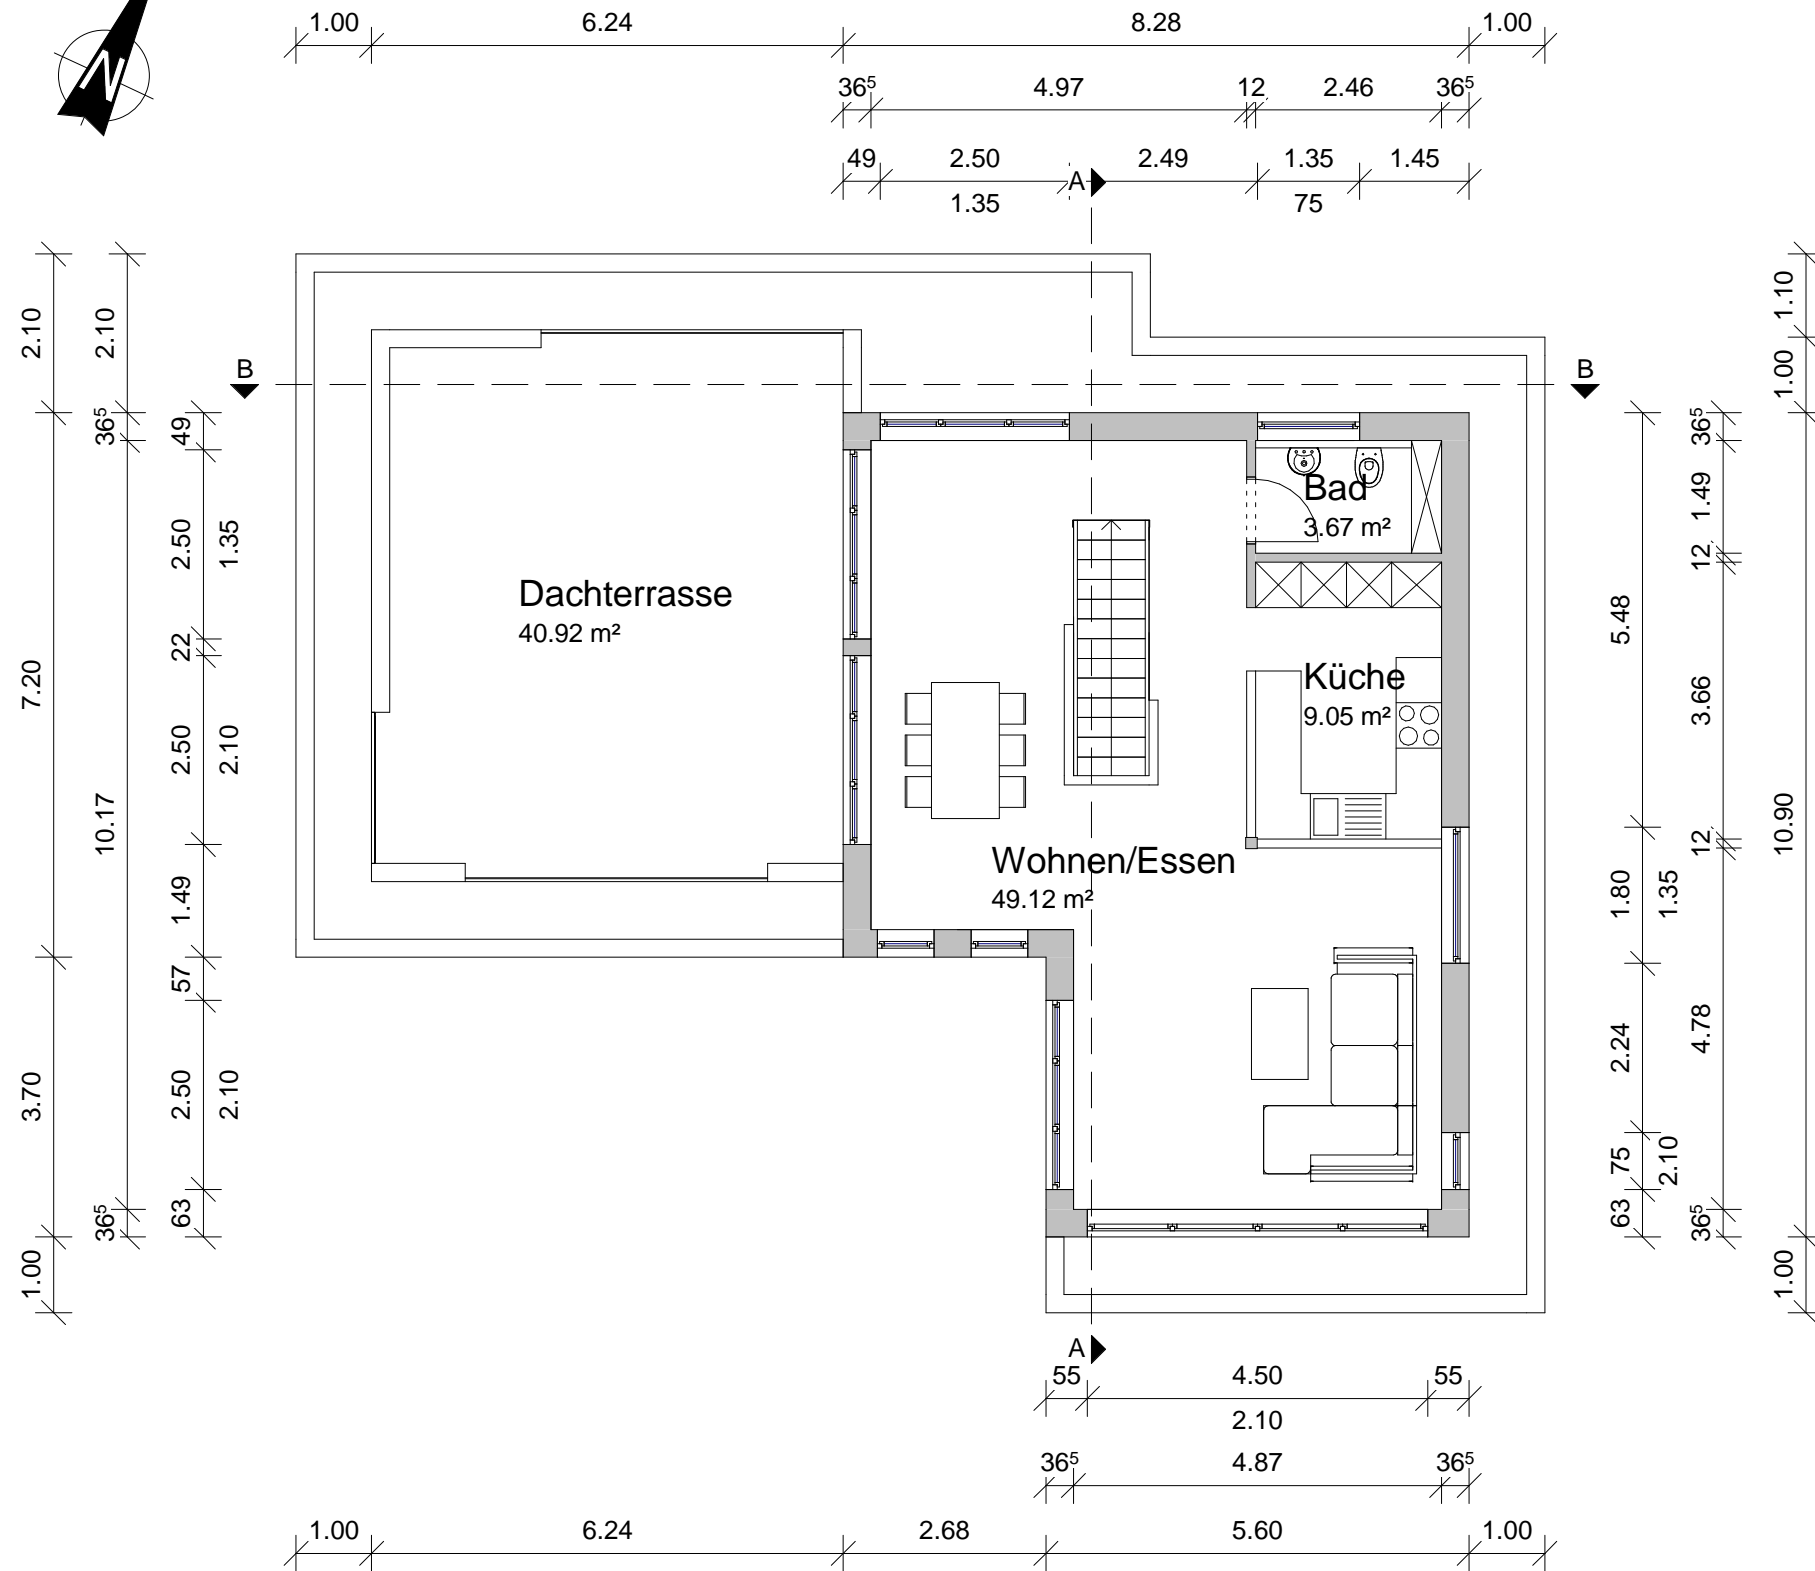


Dachgeschoss

Projekt Neubau Zweifamilienhaus Moltkestr.2, 71139 Ehningen		CADienst Dennis Prigge Hindenburgstraße 2 31535 Neustadt www.cadienst.de		
Datum 03.09.2018	Blattgröße A3	Maßstab 1:100	Projektnr. 18/36	Plannr. 3
Entwurfplanung		Dachgeschoss		

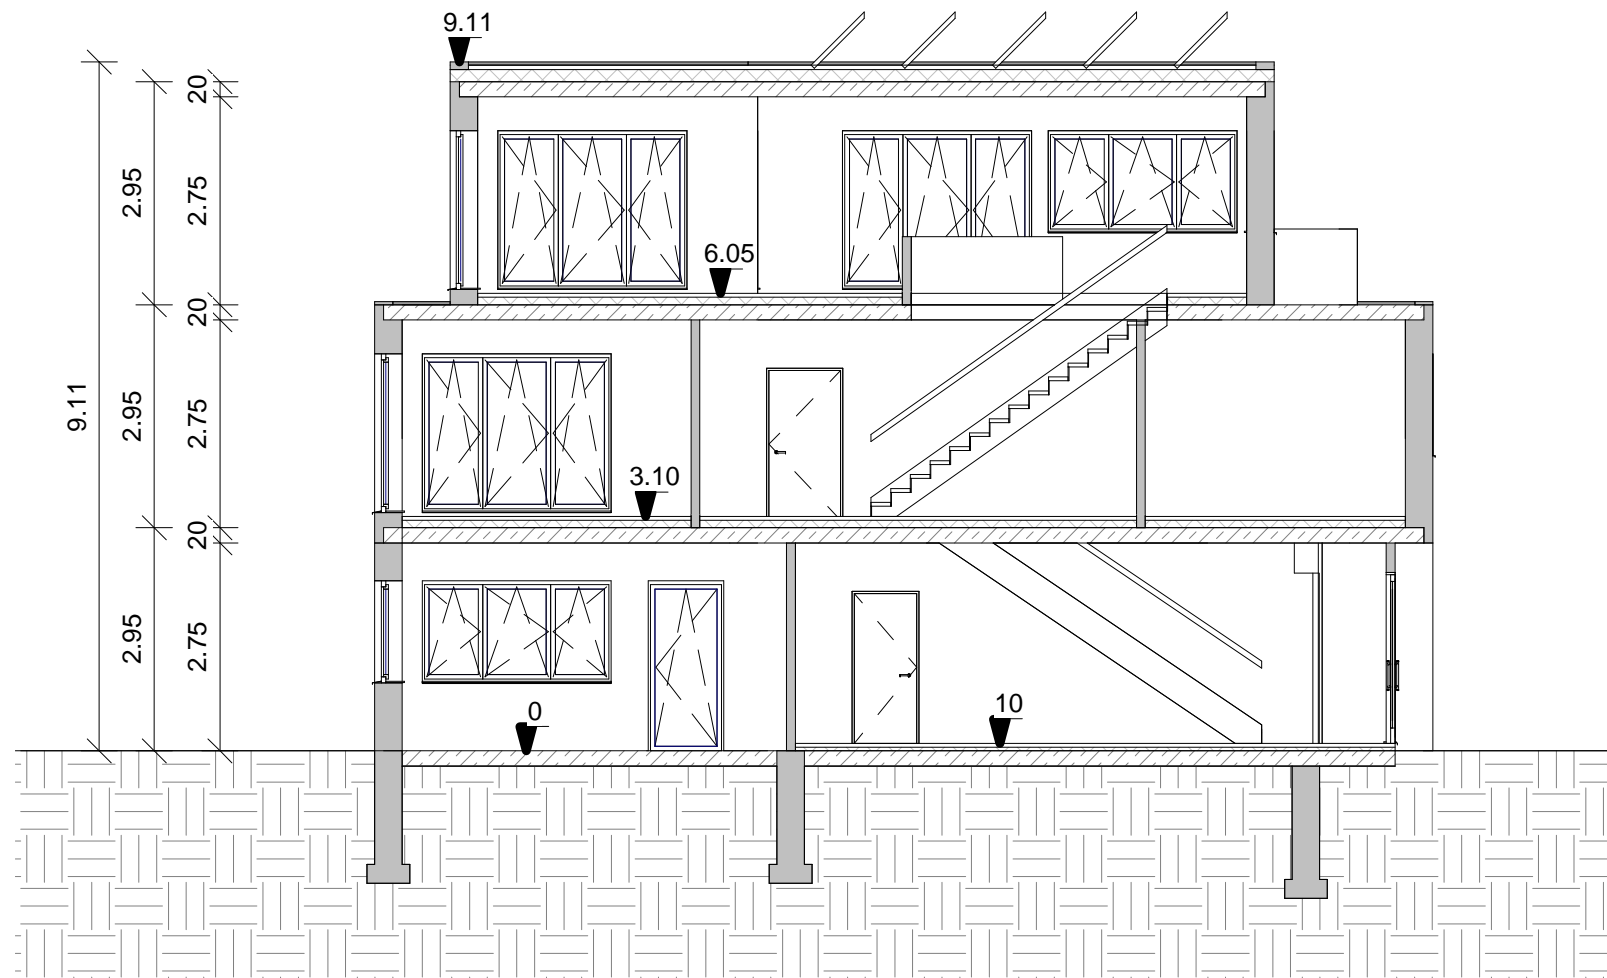


Schnitt A-A

Projekt Neubau Zweifamilienhaus Moltkestr.2, 71139 Ehningen		CADienst Dennis Prigge Hindenburgstraße 2 31535 Neustadt www.cadienst.de		
Datum 03.09.2018	Blattgröße A3	Maßstab 1:100	Projektnr. 18/36	Plannr. 4
Entwurfplanung		Schnitt A-A		

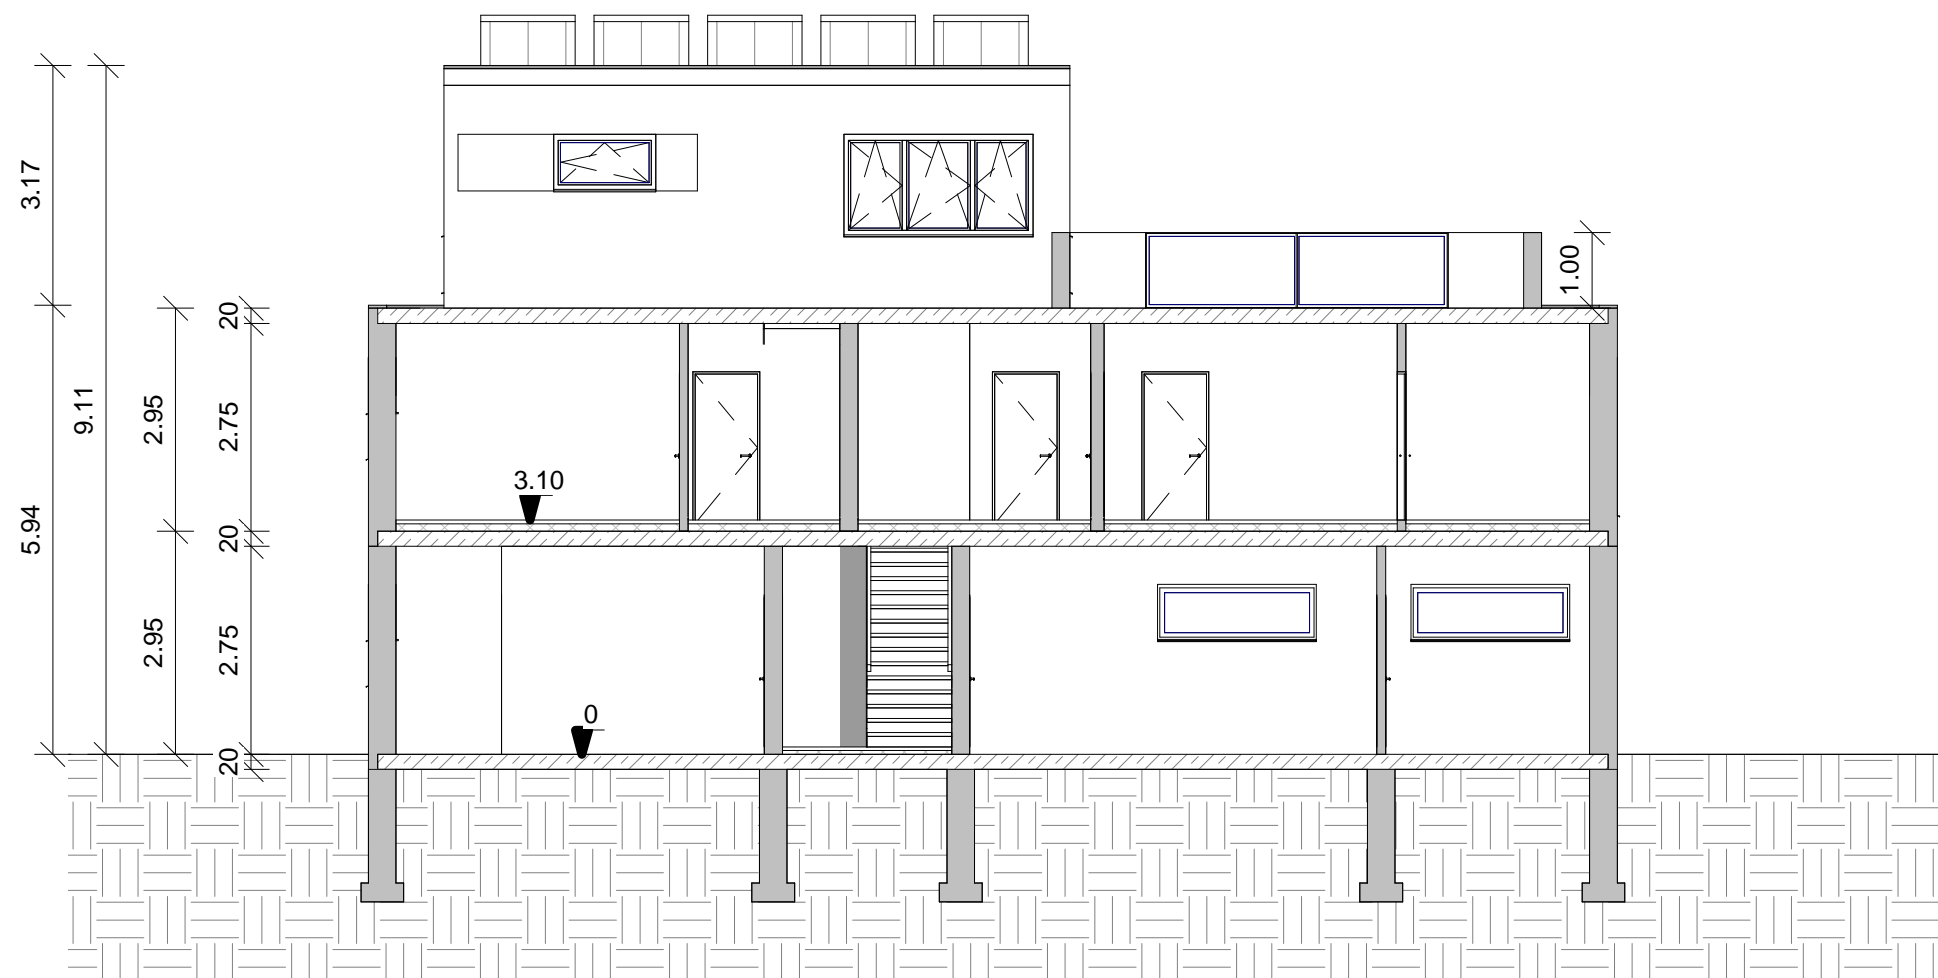

Schnitt B-B

Projekt Neubau Zweifamilienhaus Moltkestr.2, 71139 Ehningen		CADienst Dennis Prigge Hindenburgstraße 2 31535 Neustadt www.cadienst.de		
Datum 03.09.2018	Blattgröße A3	Maßstab 1:100	Projektnr. 18/36	Plannr. 5
Entwurfplanung		Schnitt B-B		

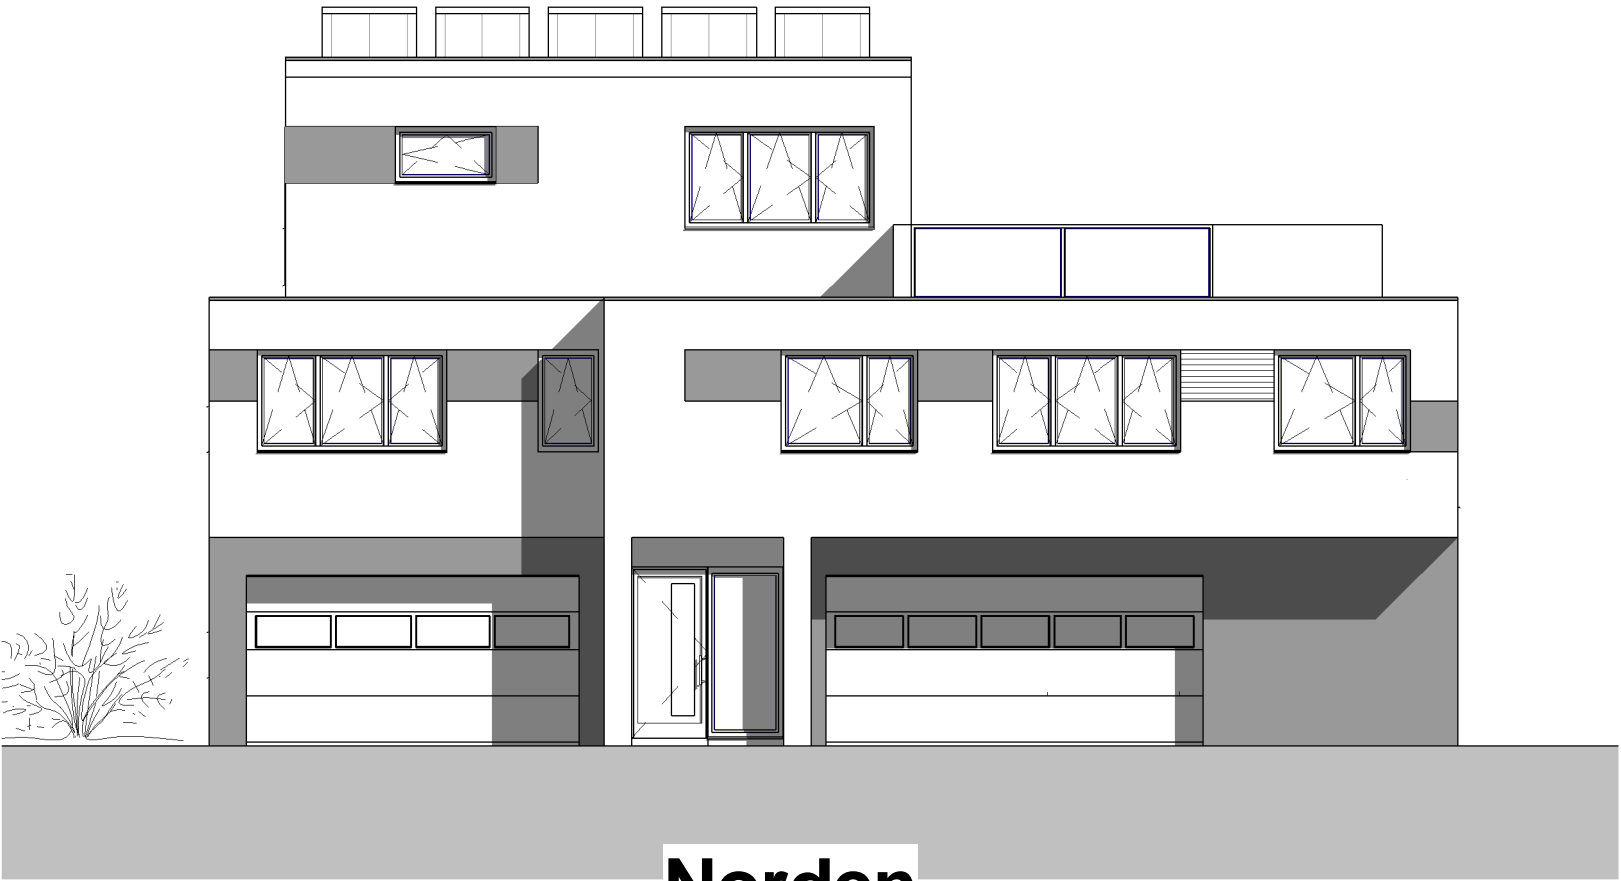


Norden




Osten

Projekt Neubau Zweifamilienhaus Moltkestr.2, 71139 Ehningen		CADienst Dennis Prigge Hindenburgstraße 2 31535 Neustadt www.cadienst.de		
Datum 03.09.2018	Blattgröße A3	Maßstab 1:100	Projektnr. 18/36	Plannr. 6
Entwurfplanung		Ansicht 1		

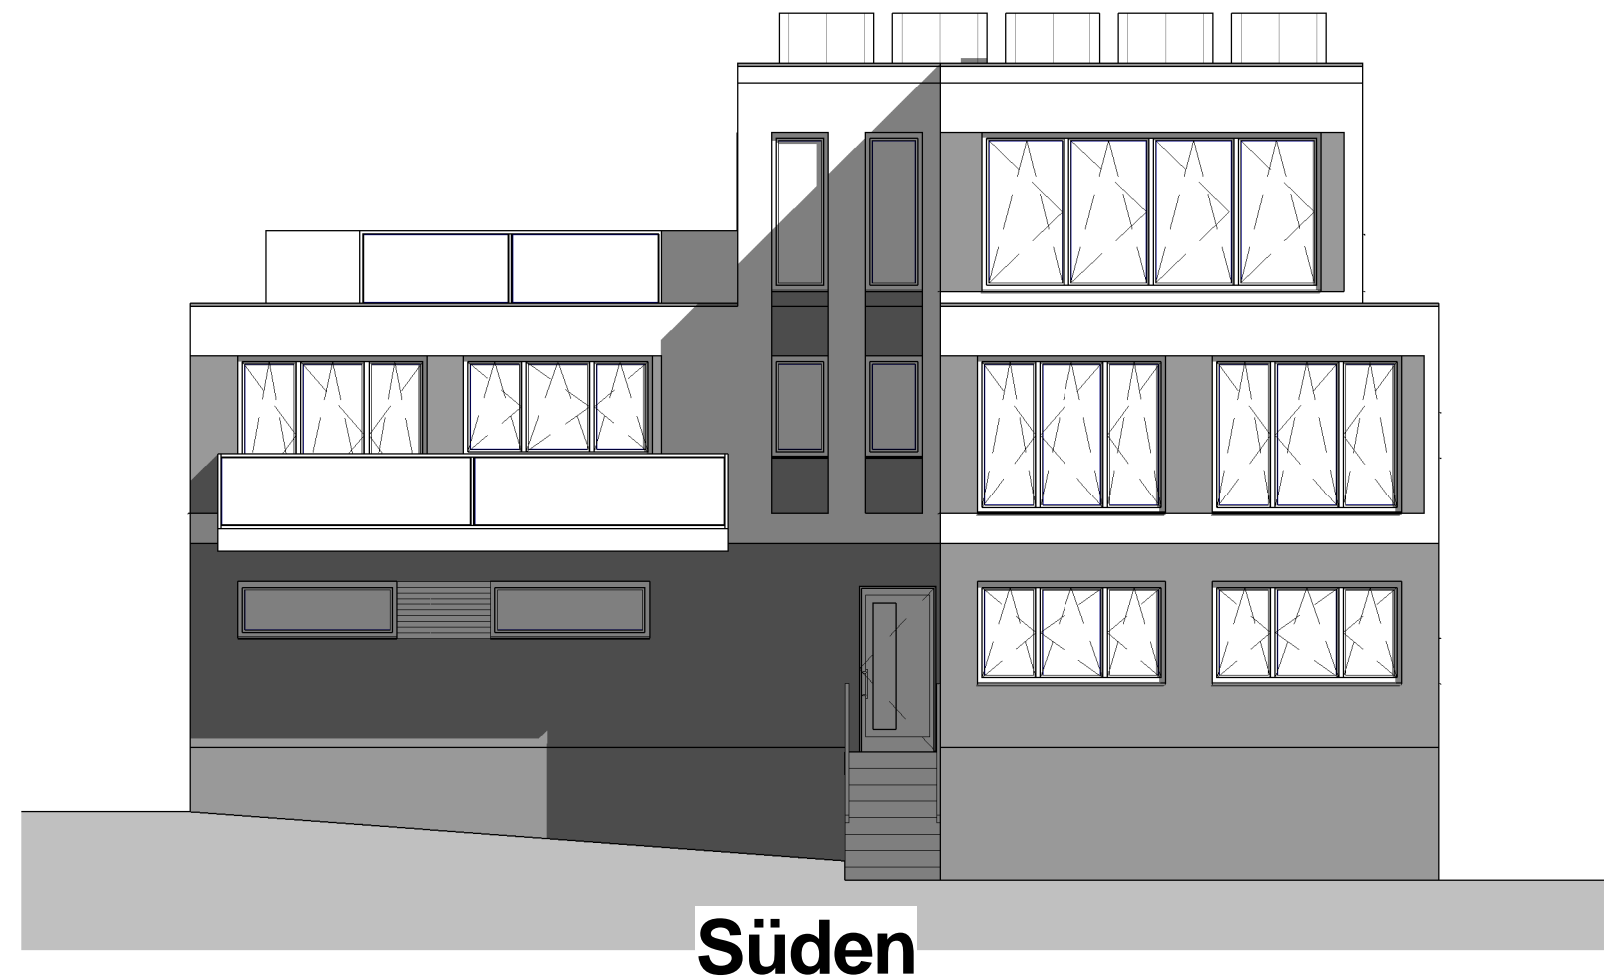

Süden

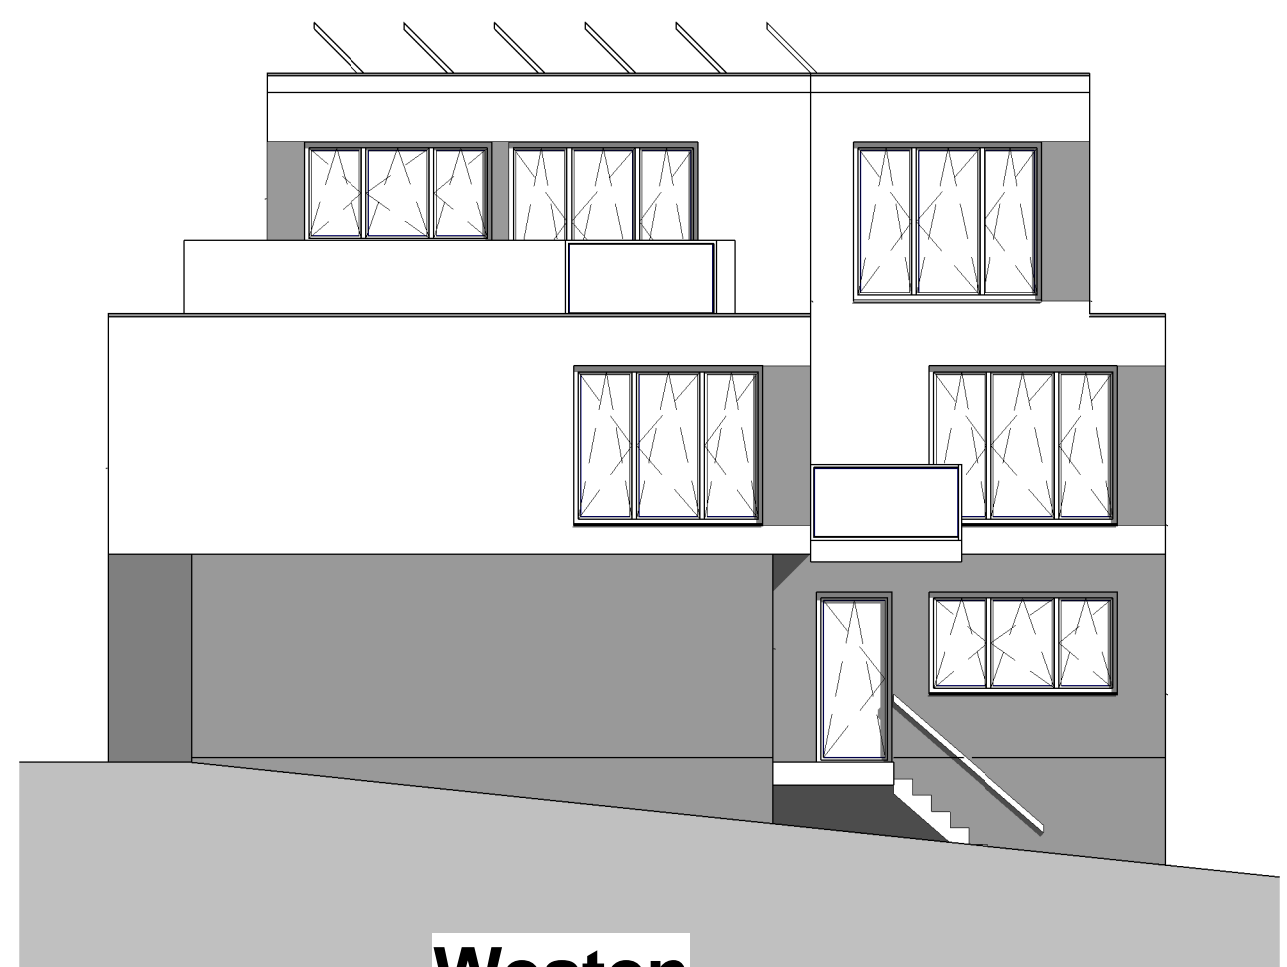

Westen

Projekt Neubau Zweifamilienhaus Moltkestr.2, 71139 Ehningen		CADienst Dennis Prigge Hindenburgstraße 2 31535 Neustadt www.cadienst.de		
Datum 03.09.2018	Blattgröße A3	Maßstab 1:100	Projektnr. 18/36	Plannr. 7
Entwurfplanung		Ansicht 2		