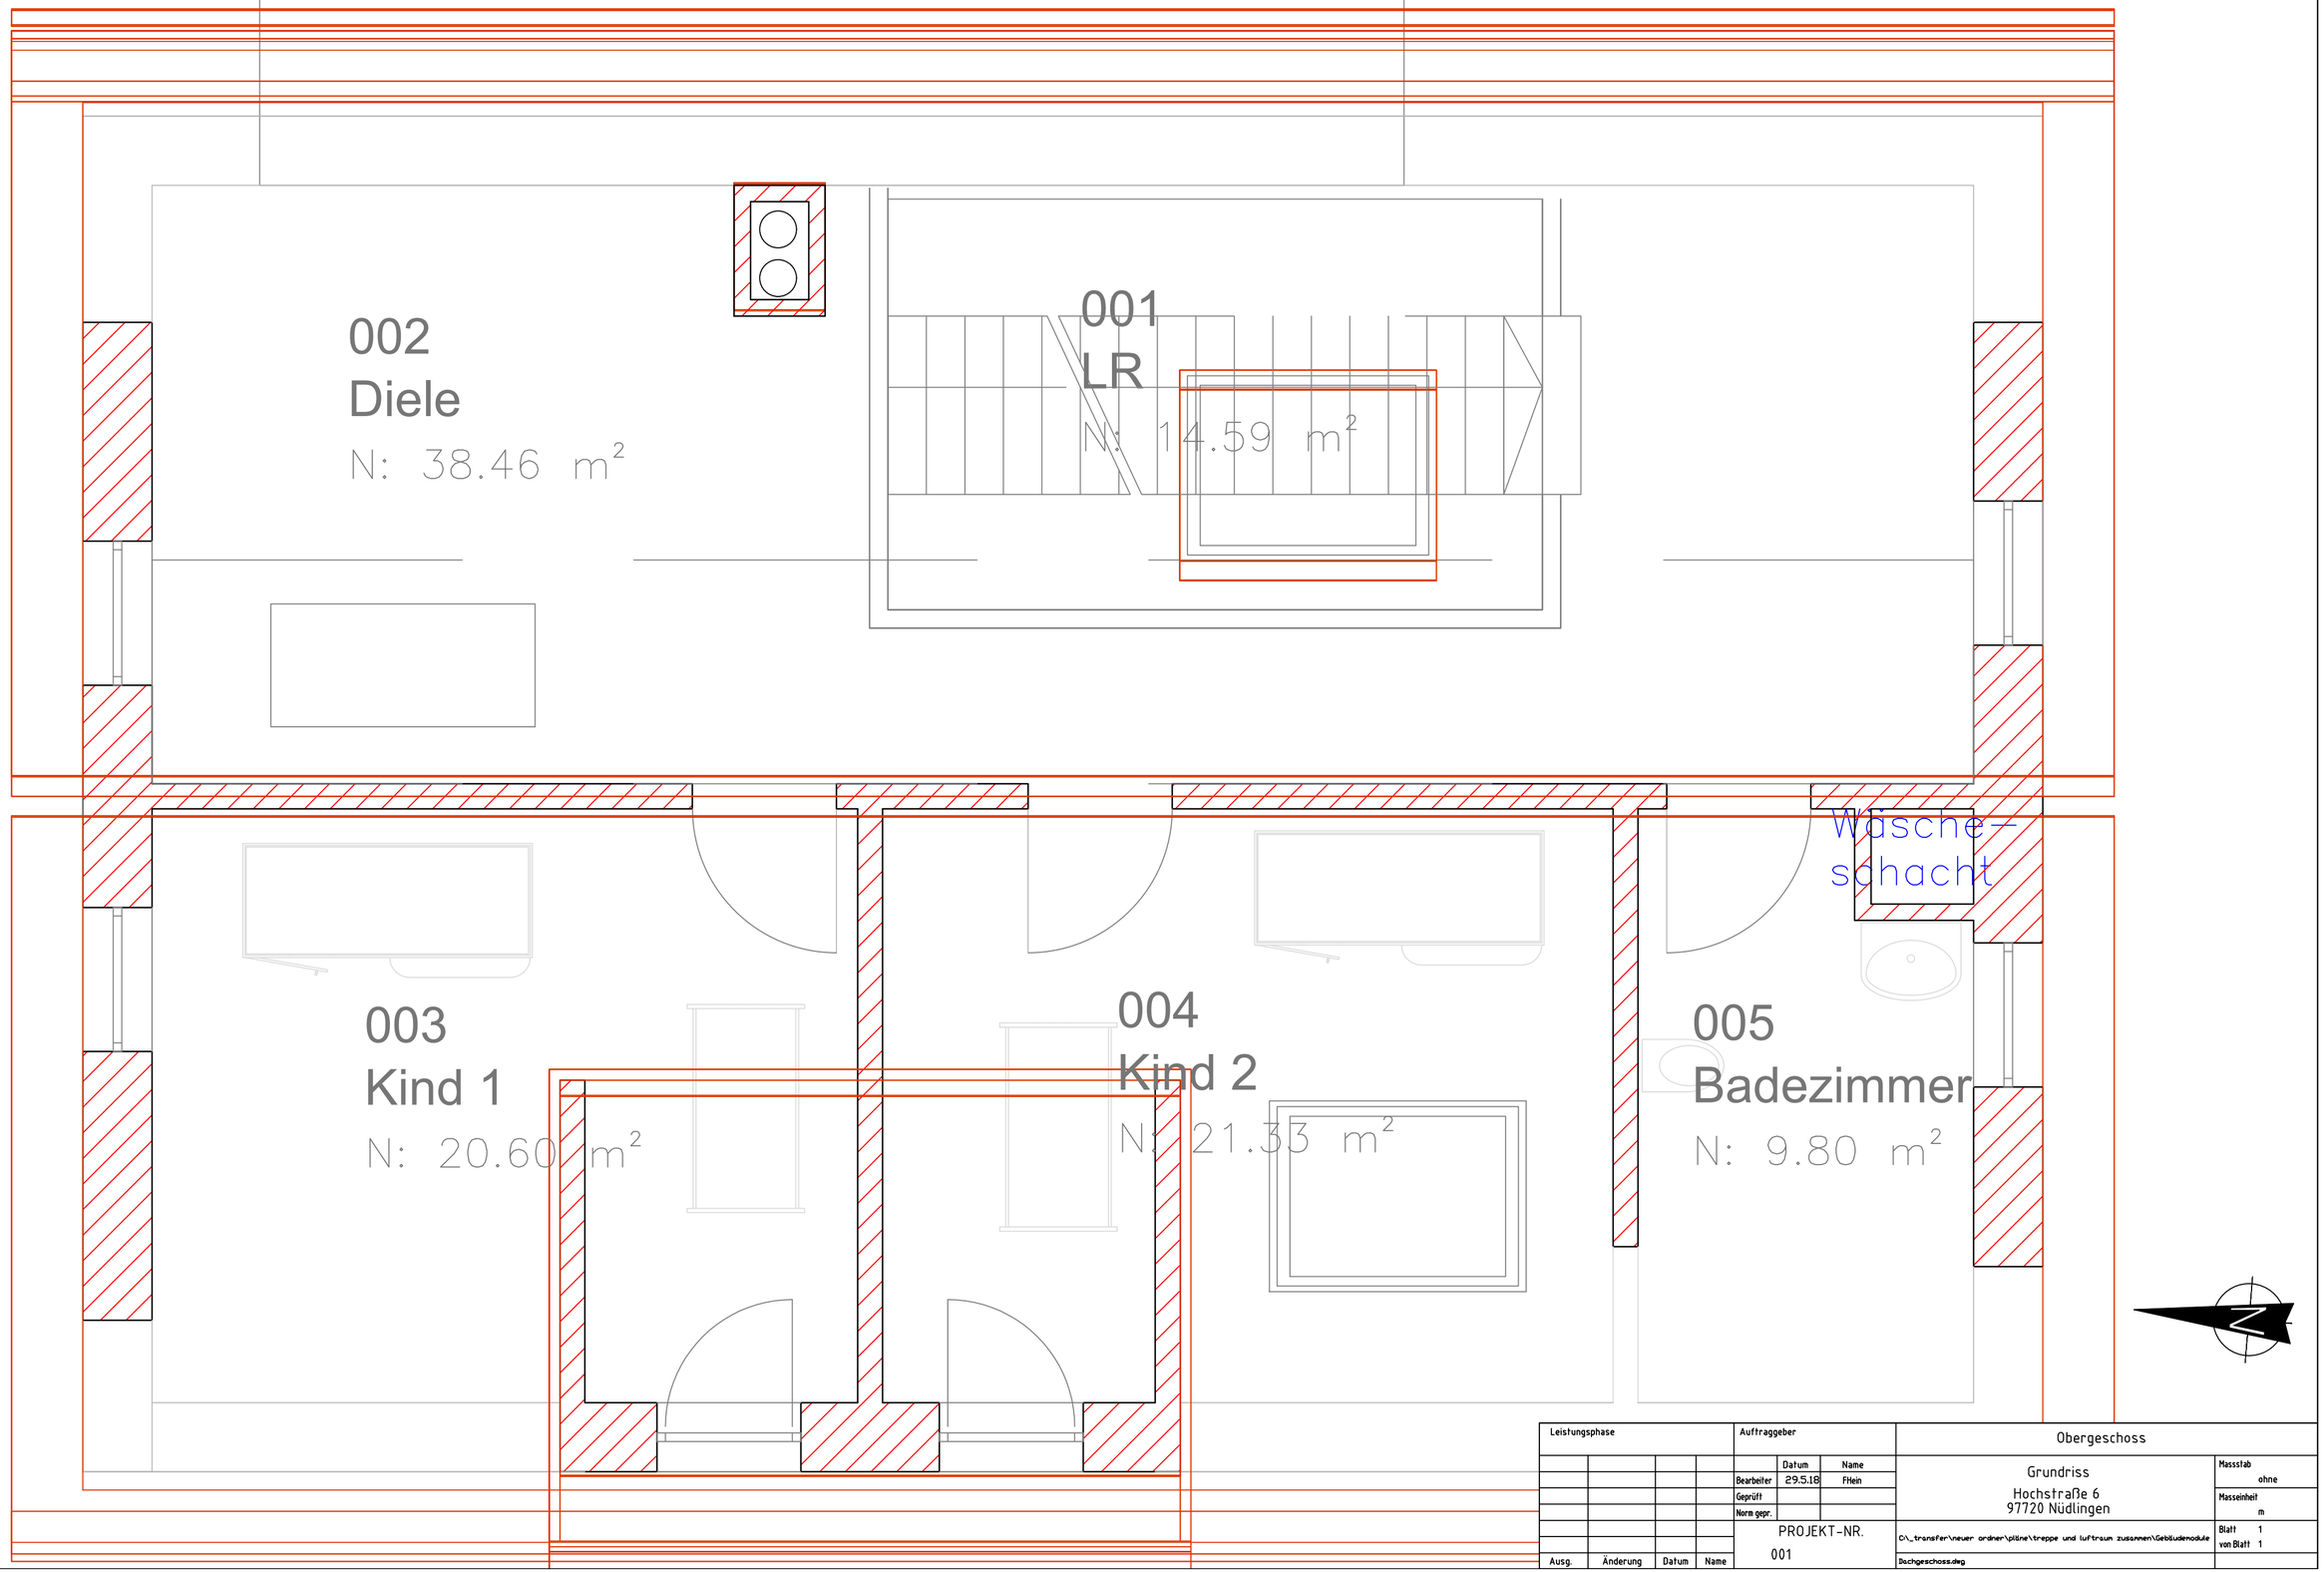

Leistungsphase				Auftraggeber			Obergeschoss	
					Datum	Name	Grundriss Hochstraße 6 97720 Nüdlingen	Massstab ohne
				Bearbeiter	29.5.18	FHein		Masseinheit m
				Geprüft				
				Norm gepr.				
Ausg.	Änderung	Datum	Name	PROJEKT-NR. 001			C:_transfer\neuer ordner\pläne\treppe und luftraum zusammen\Gebäudemodule Dachgeschoss.dwg	Blatt 1 von Blatt 1