


c

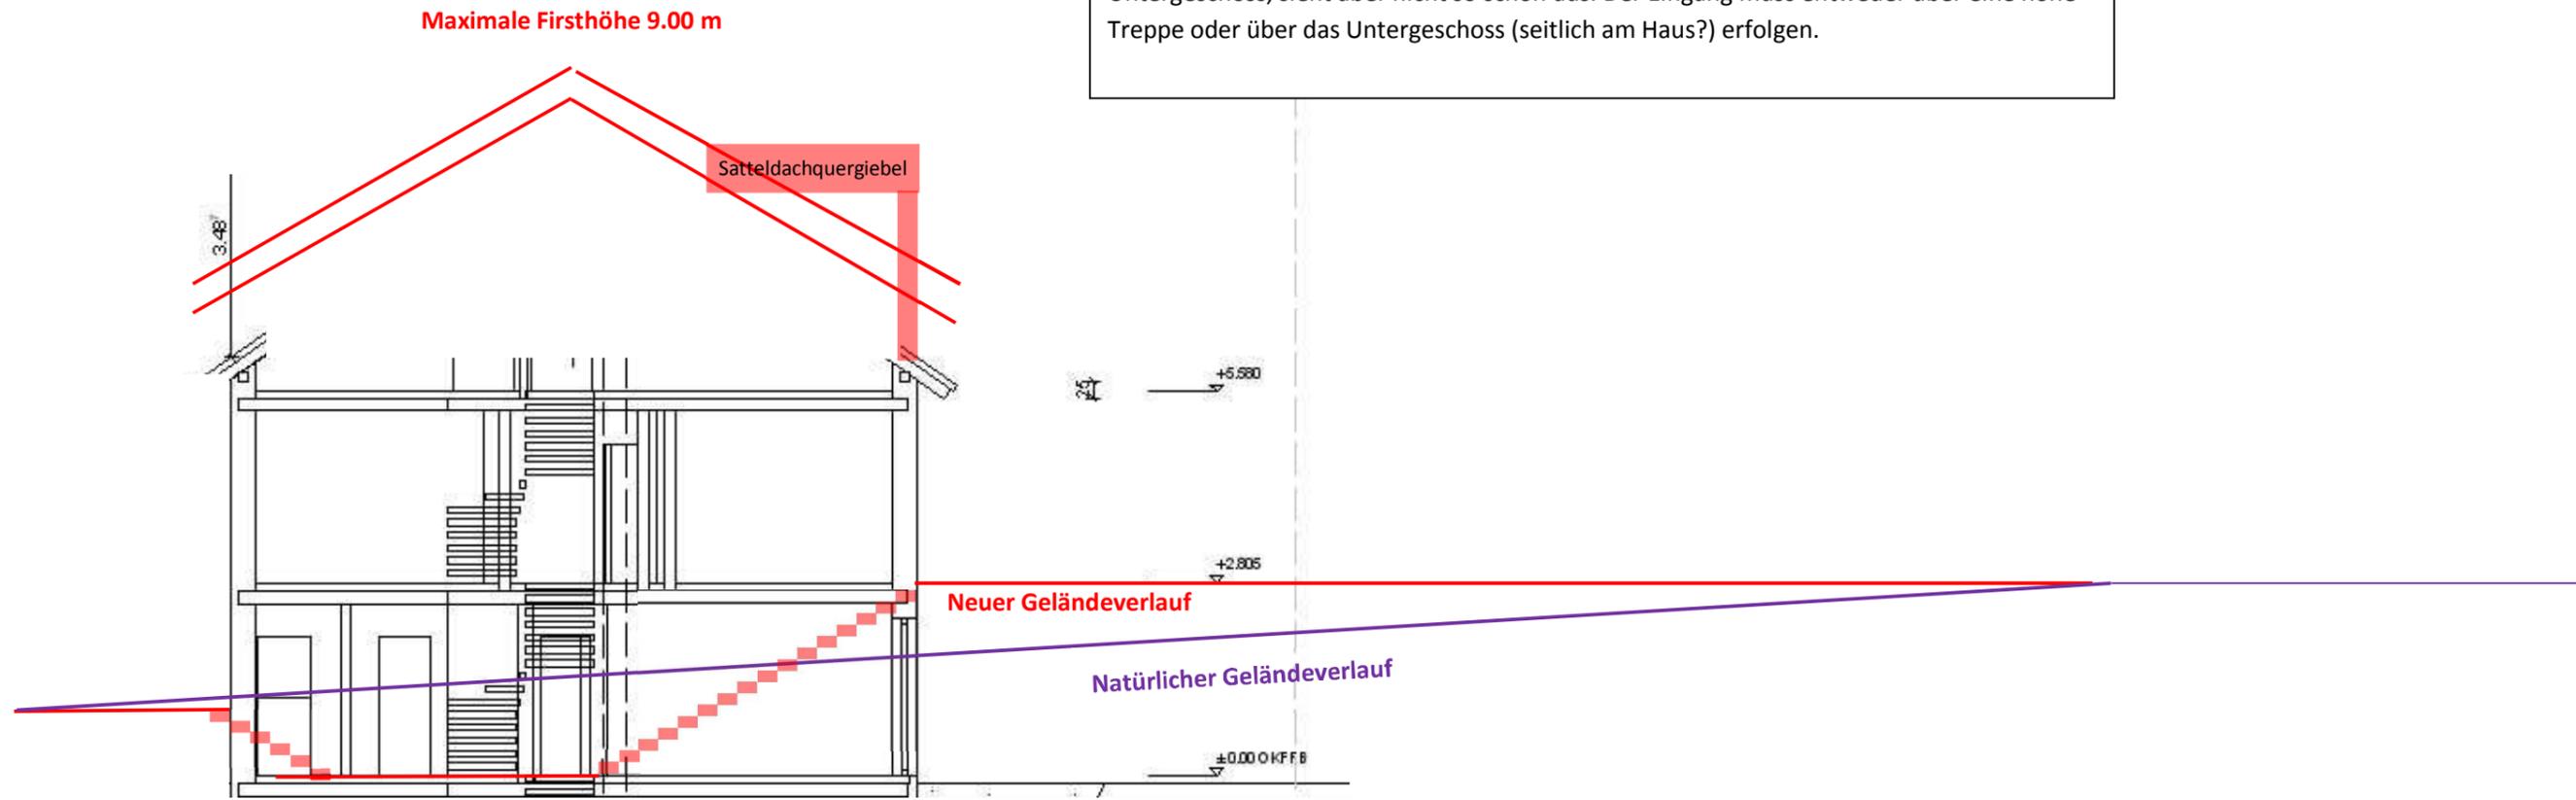

Problem:  
Der hohe Sockel schafft Wohnraum (2 Zimmer mit normalgroßen Fenstern) im Untergeschoss, sieht aber nicht so schön aus. Der Eingang muss entweder über eine hohe Treppe oder über das Untergeschoss (seitlich am Haus?) erfolgen.