


Schnitt A-A

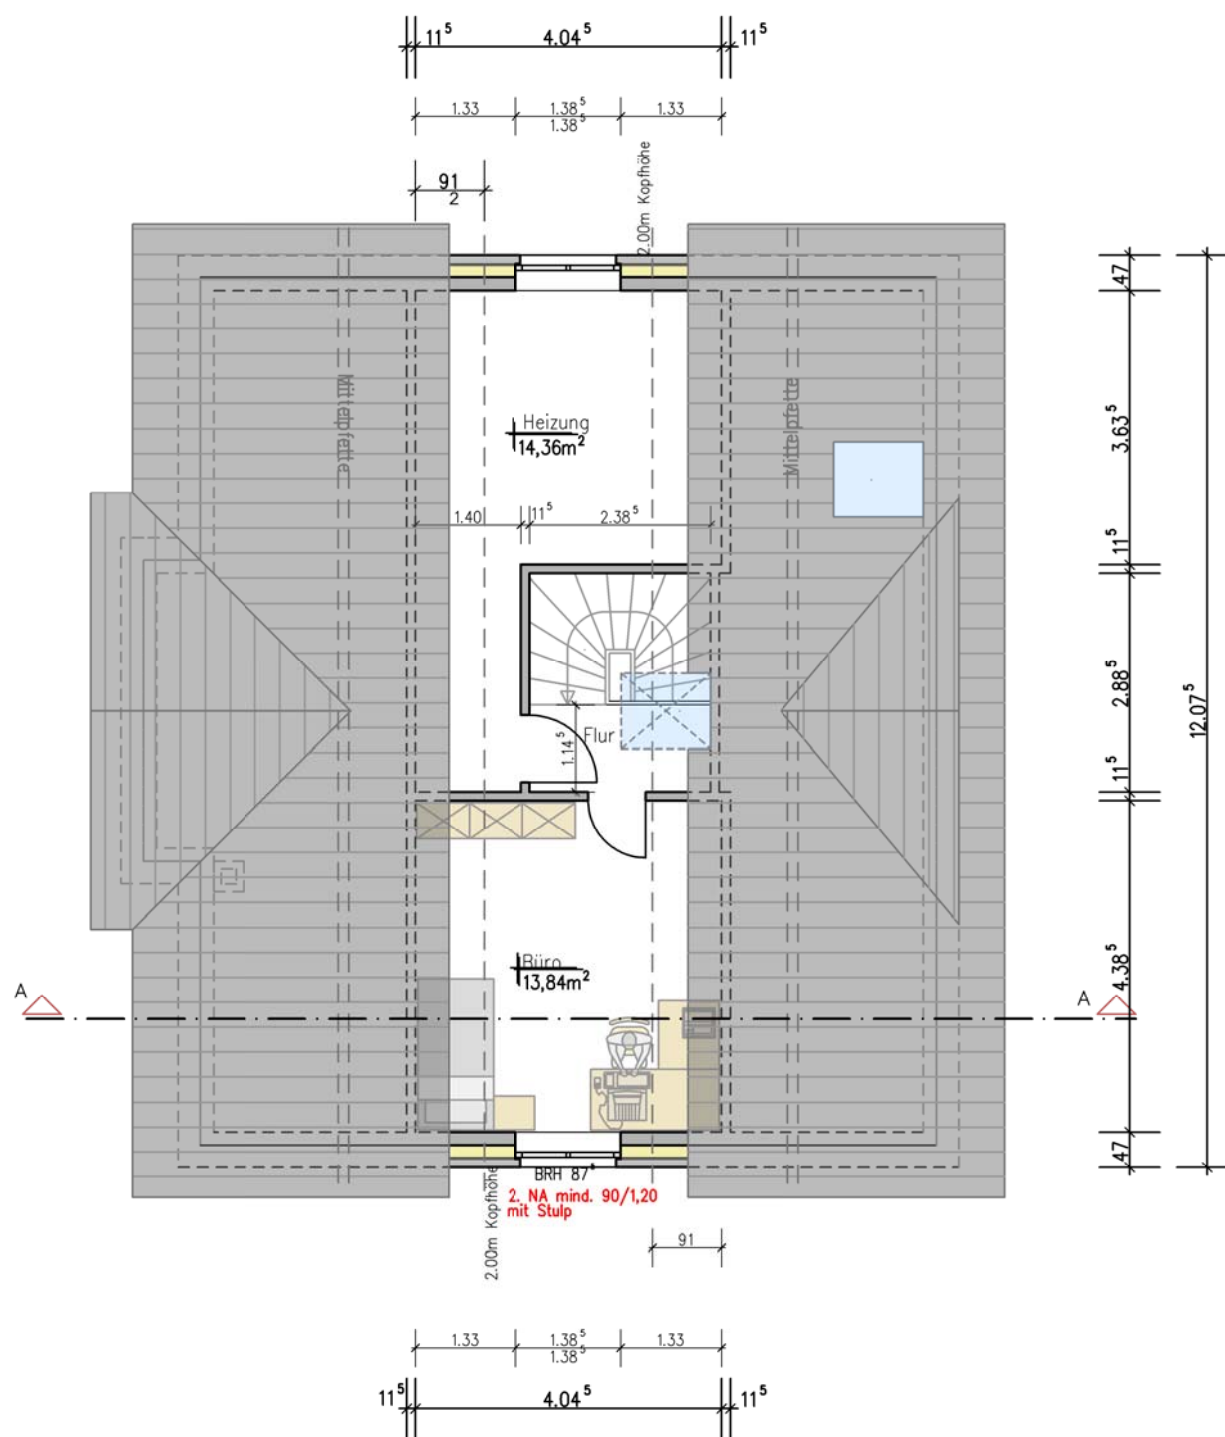

Spitzboden