



SCHNITT B - B

Dachneigung 5 Grad

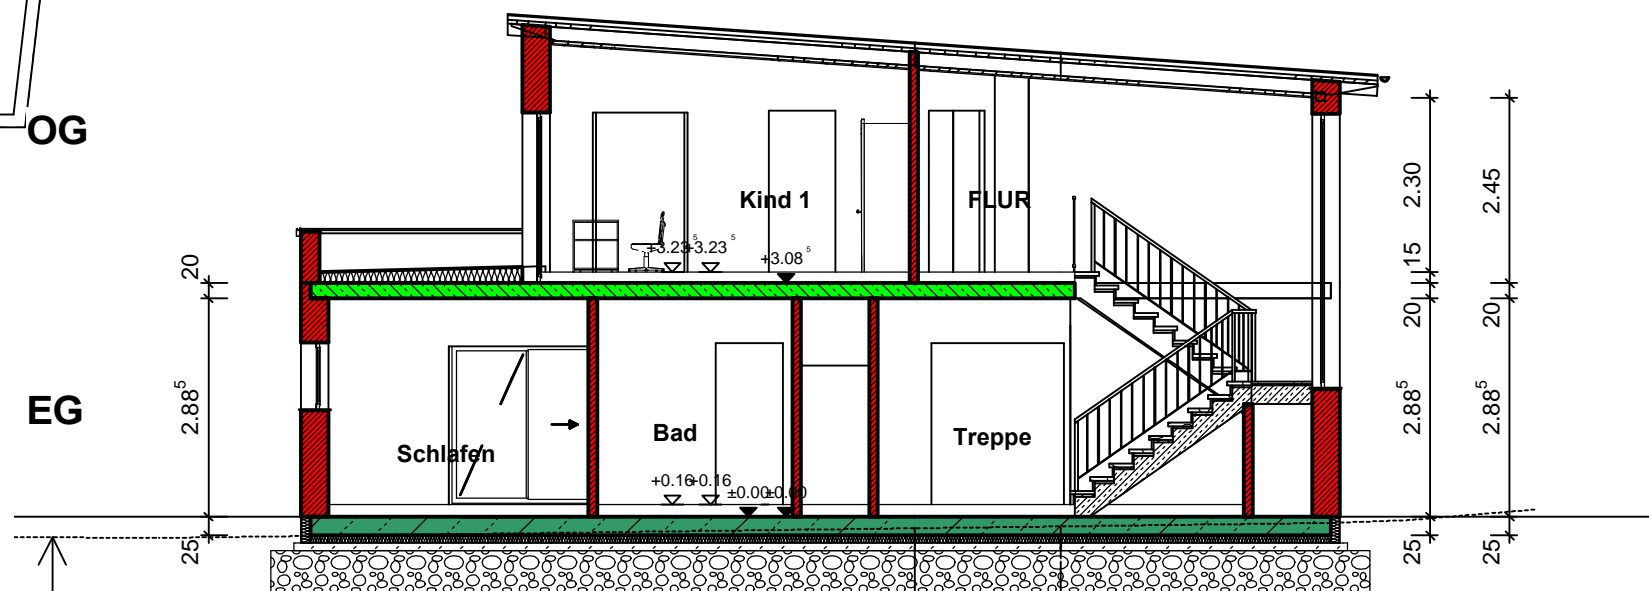


SCHNITT A - A

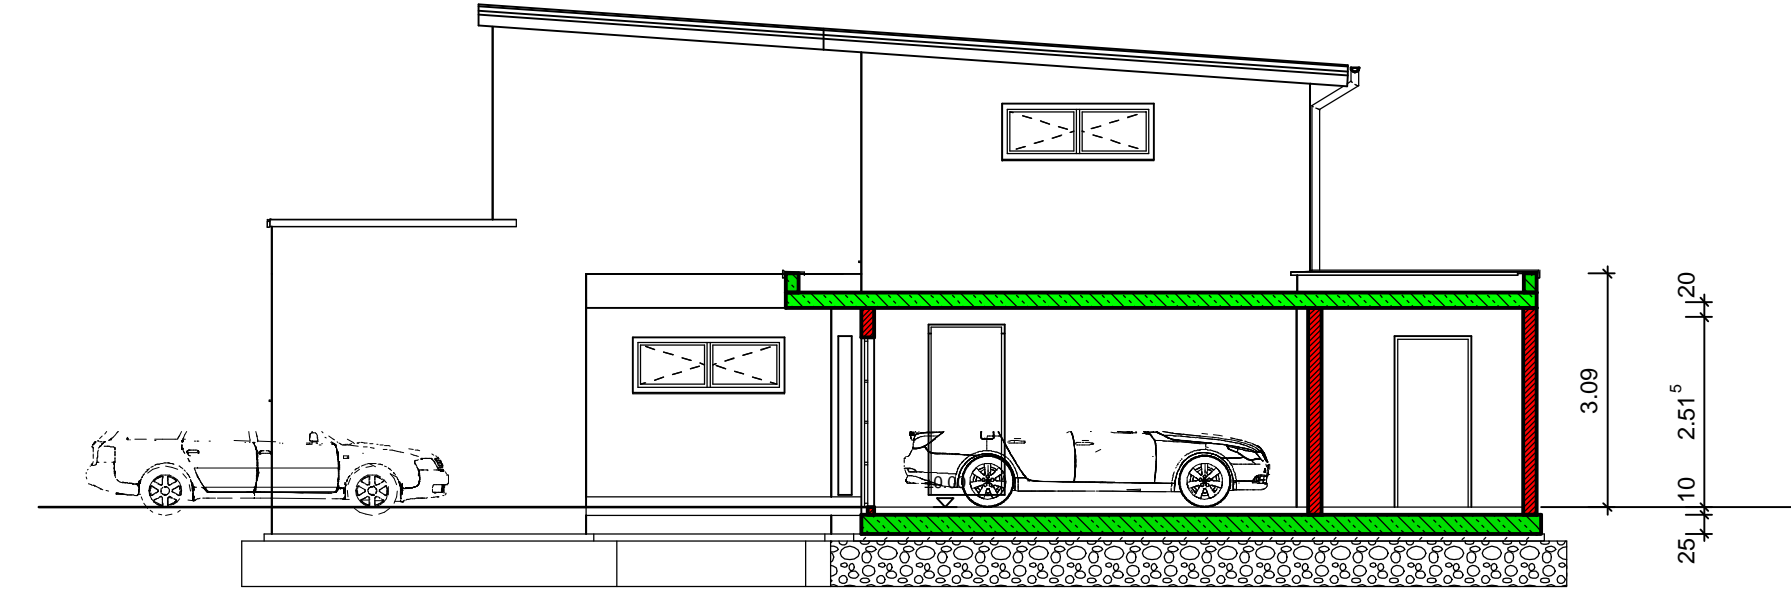

SCHNITT D - D

Dachneigung 5 Grad

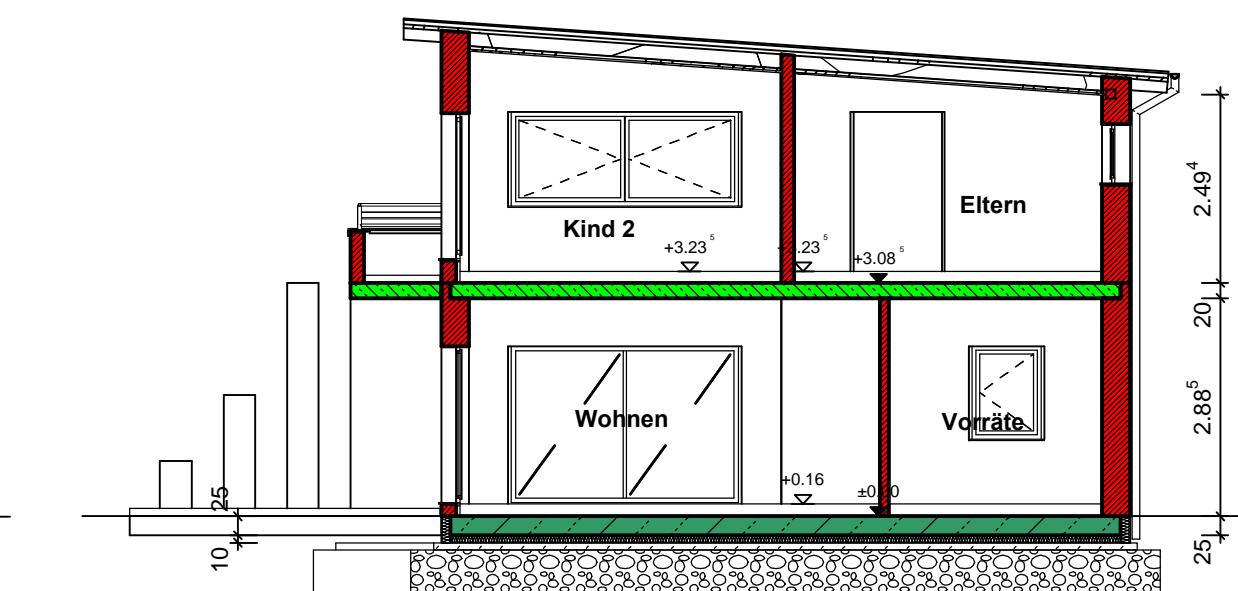

SCHNITT C - C

Dachgeschoss

Schnitt

Entwurf 05

PD 30.05.2017

Pia u. Roland Furtmayr

91792 Ellingen