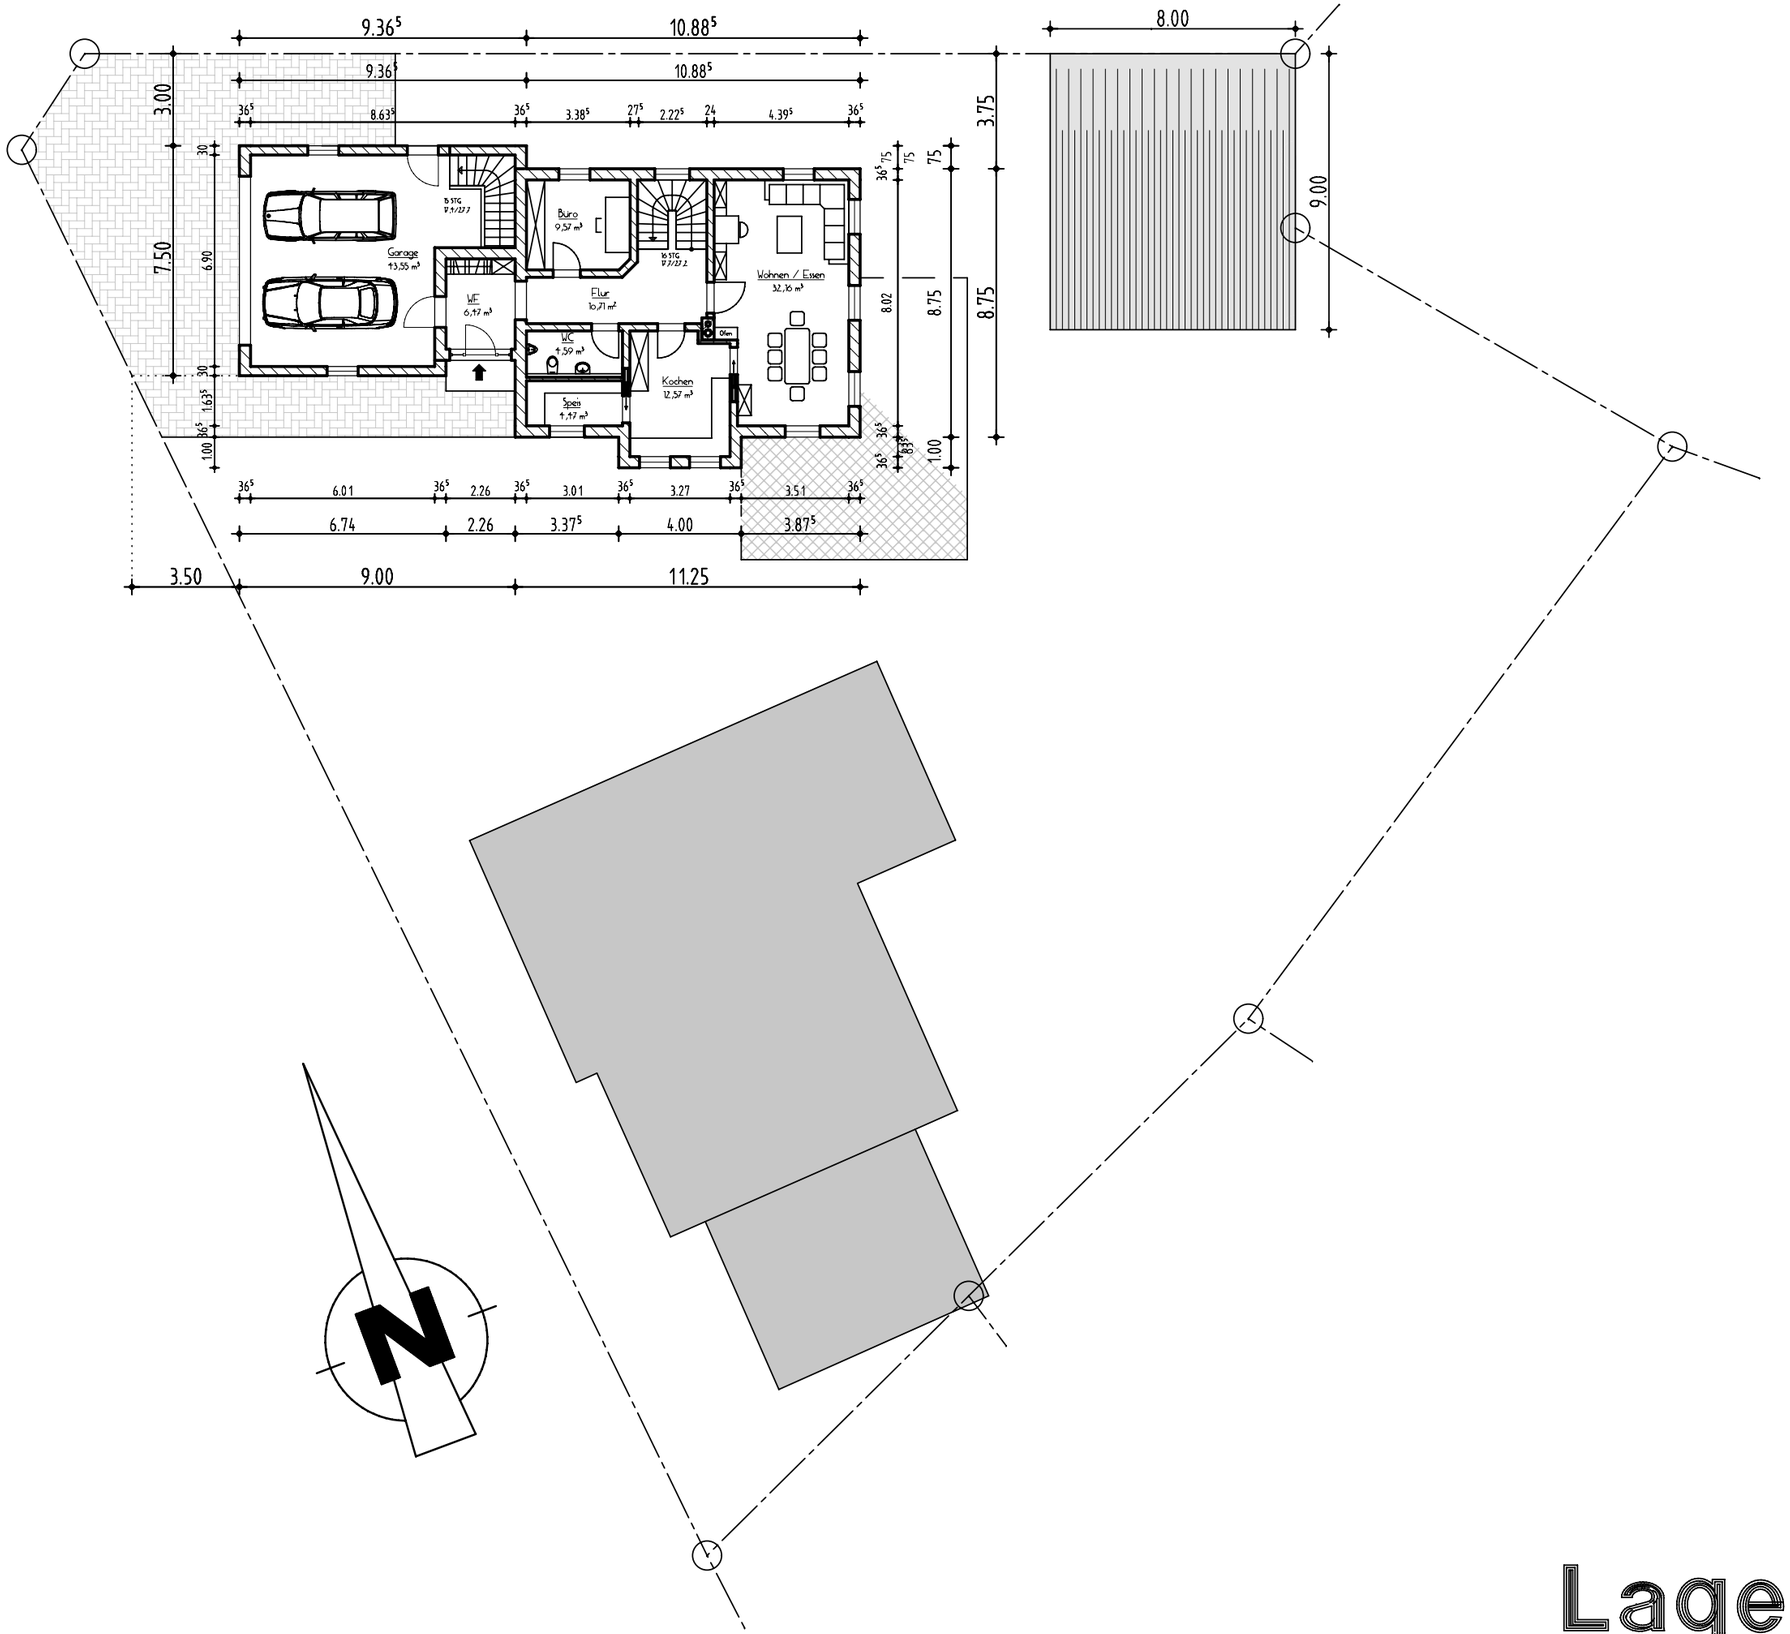

Lageplan – 1:200 –