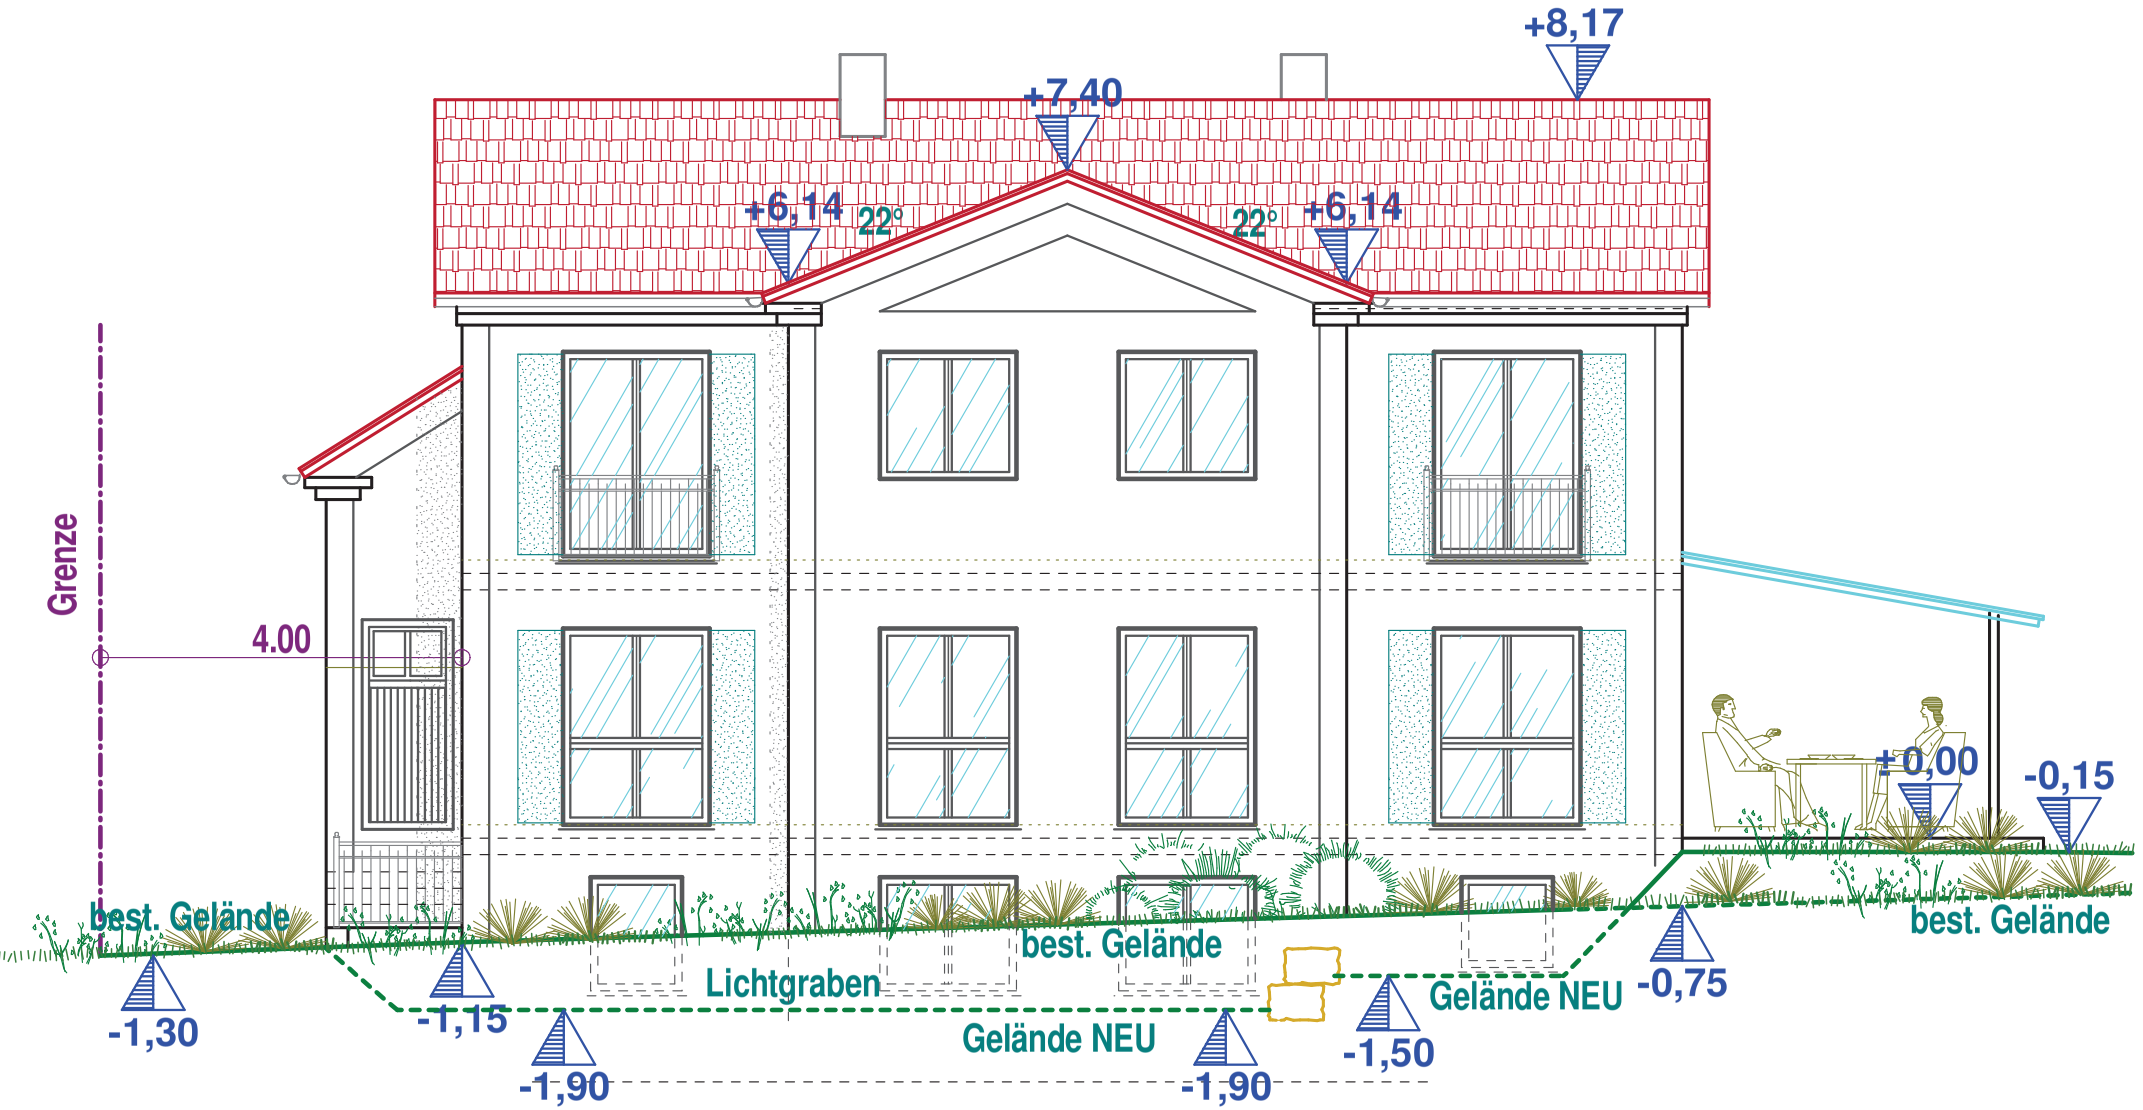

WEST - ANSICHT