



Ansicht von Norden

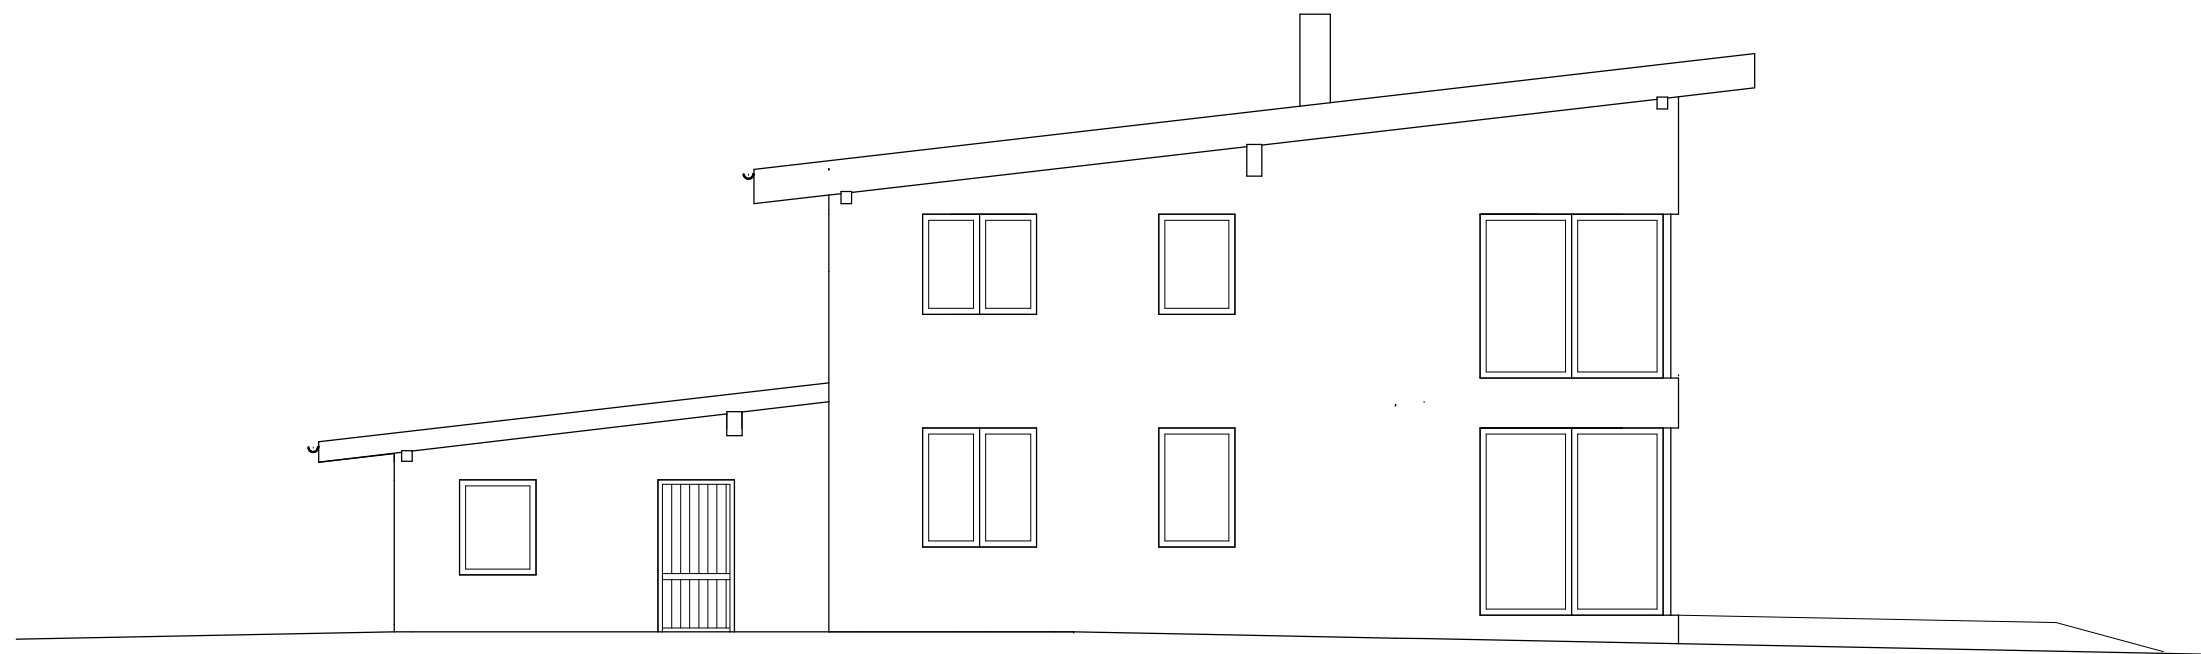


Ansicht von Westen






Ansicht von Süden

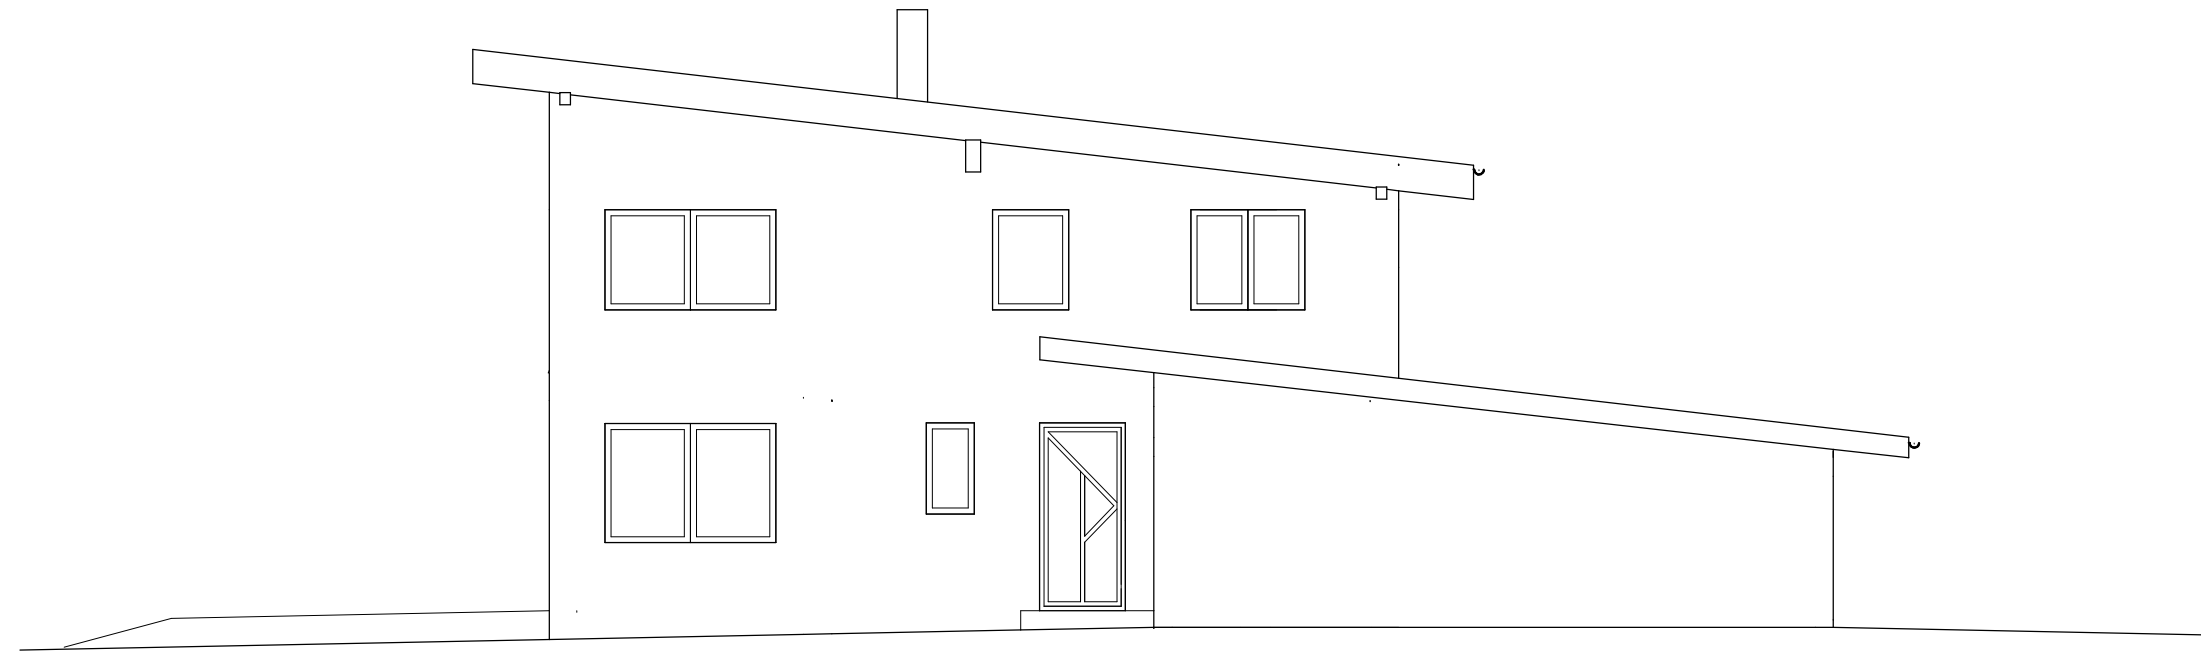



Ansicht von Osten

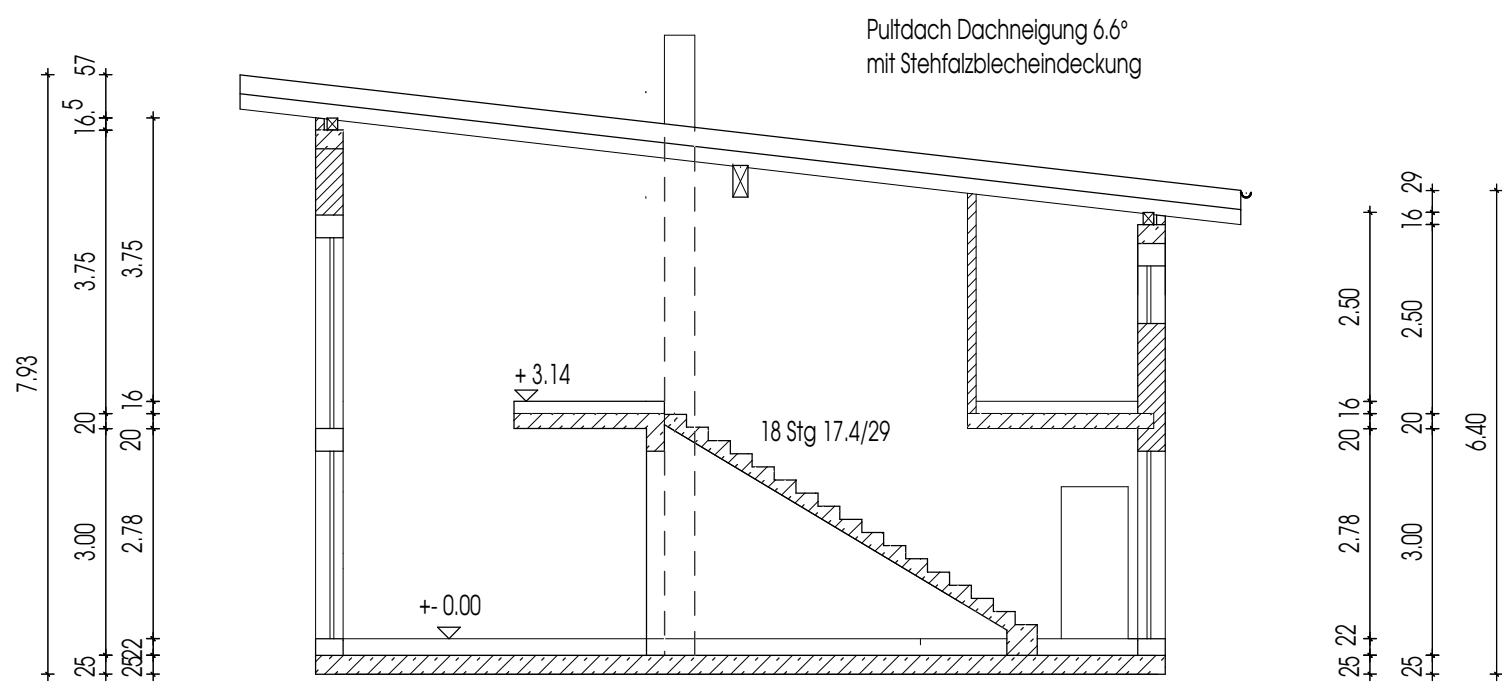




Schnitt A-A

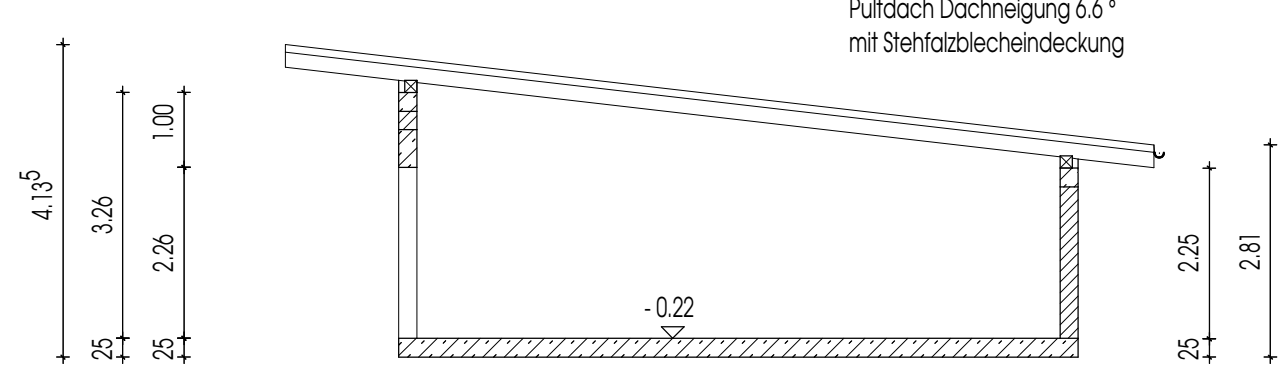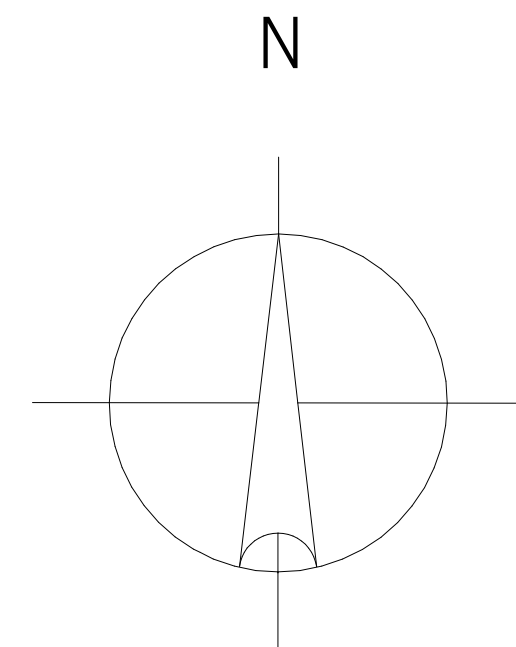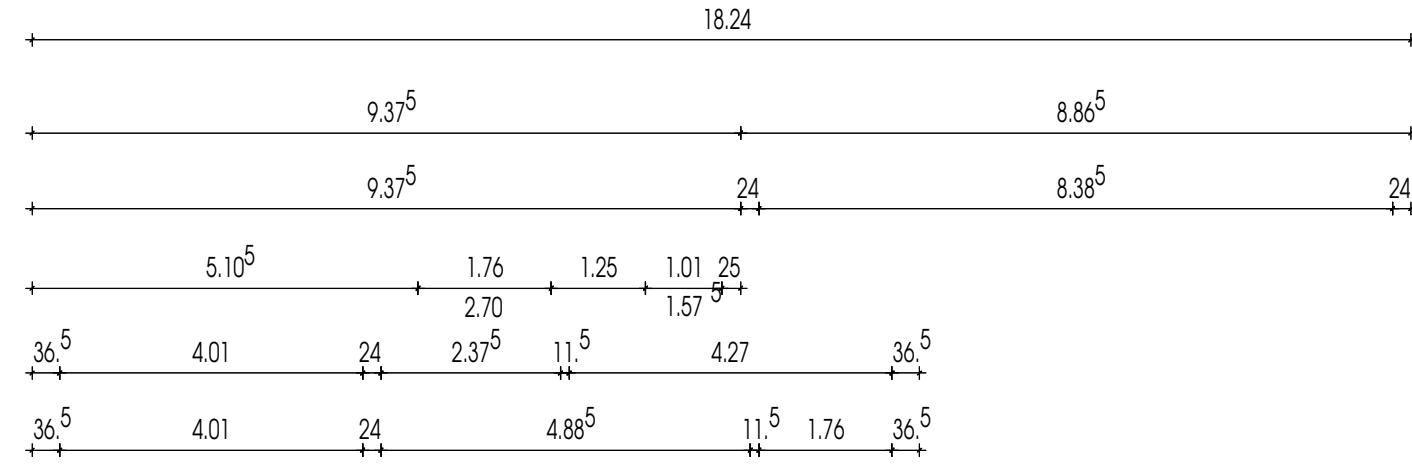


Schnitt B - B

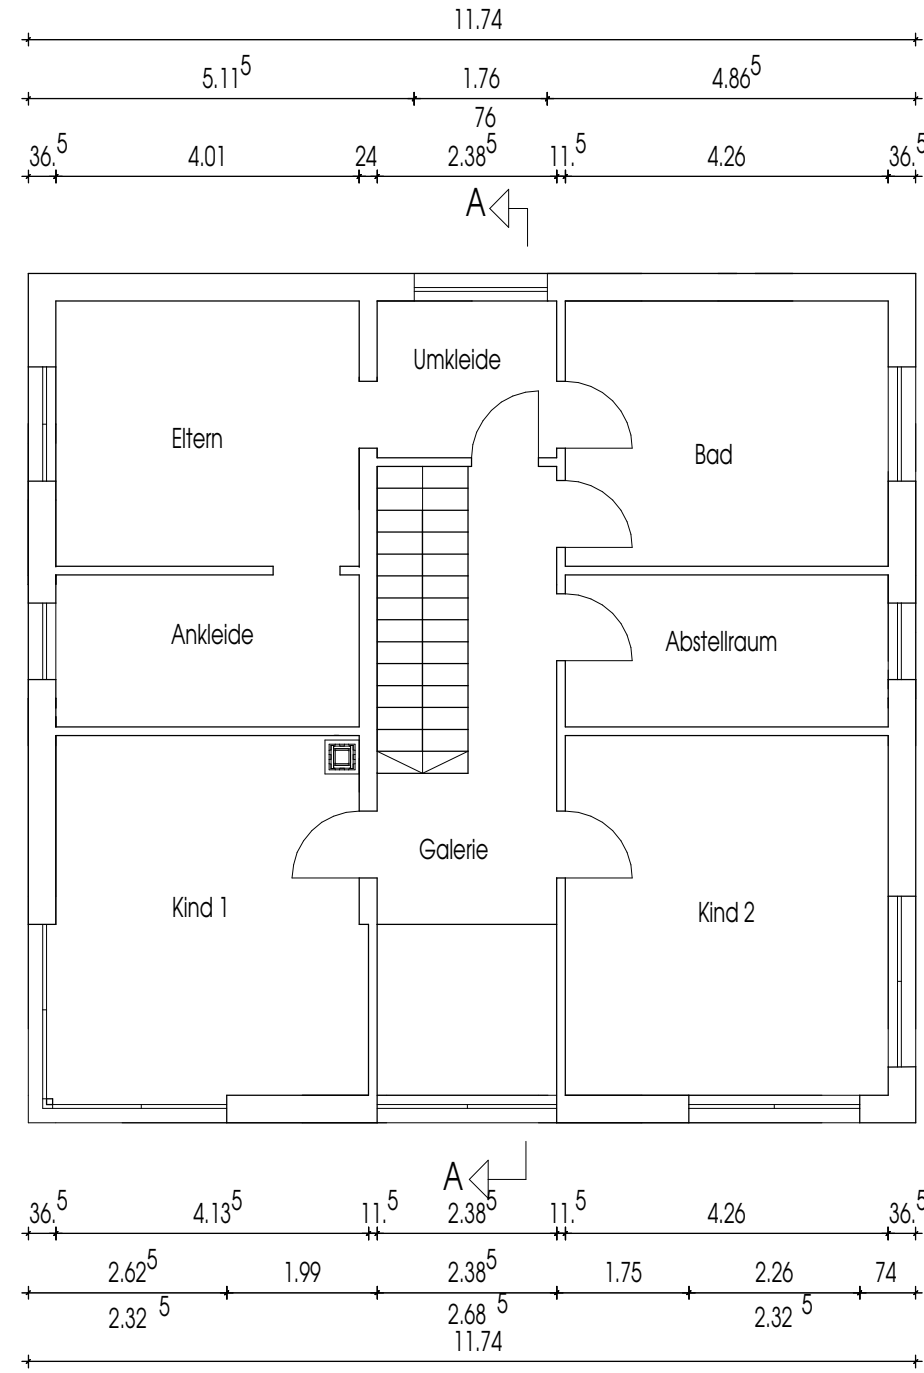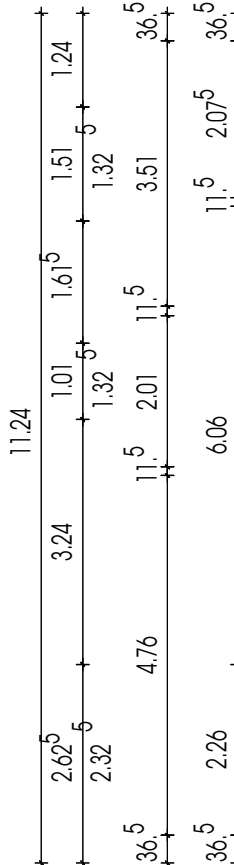

Grundriss OG

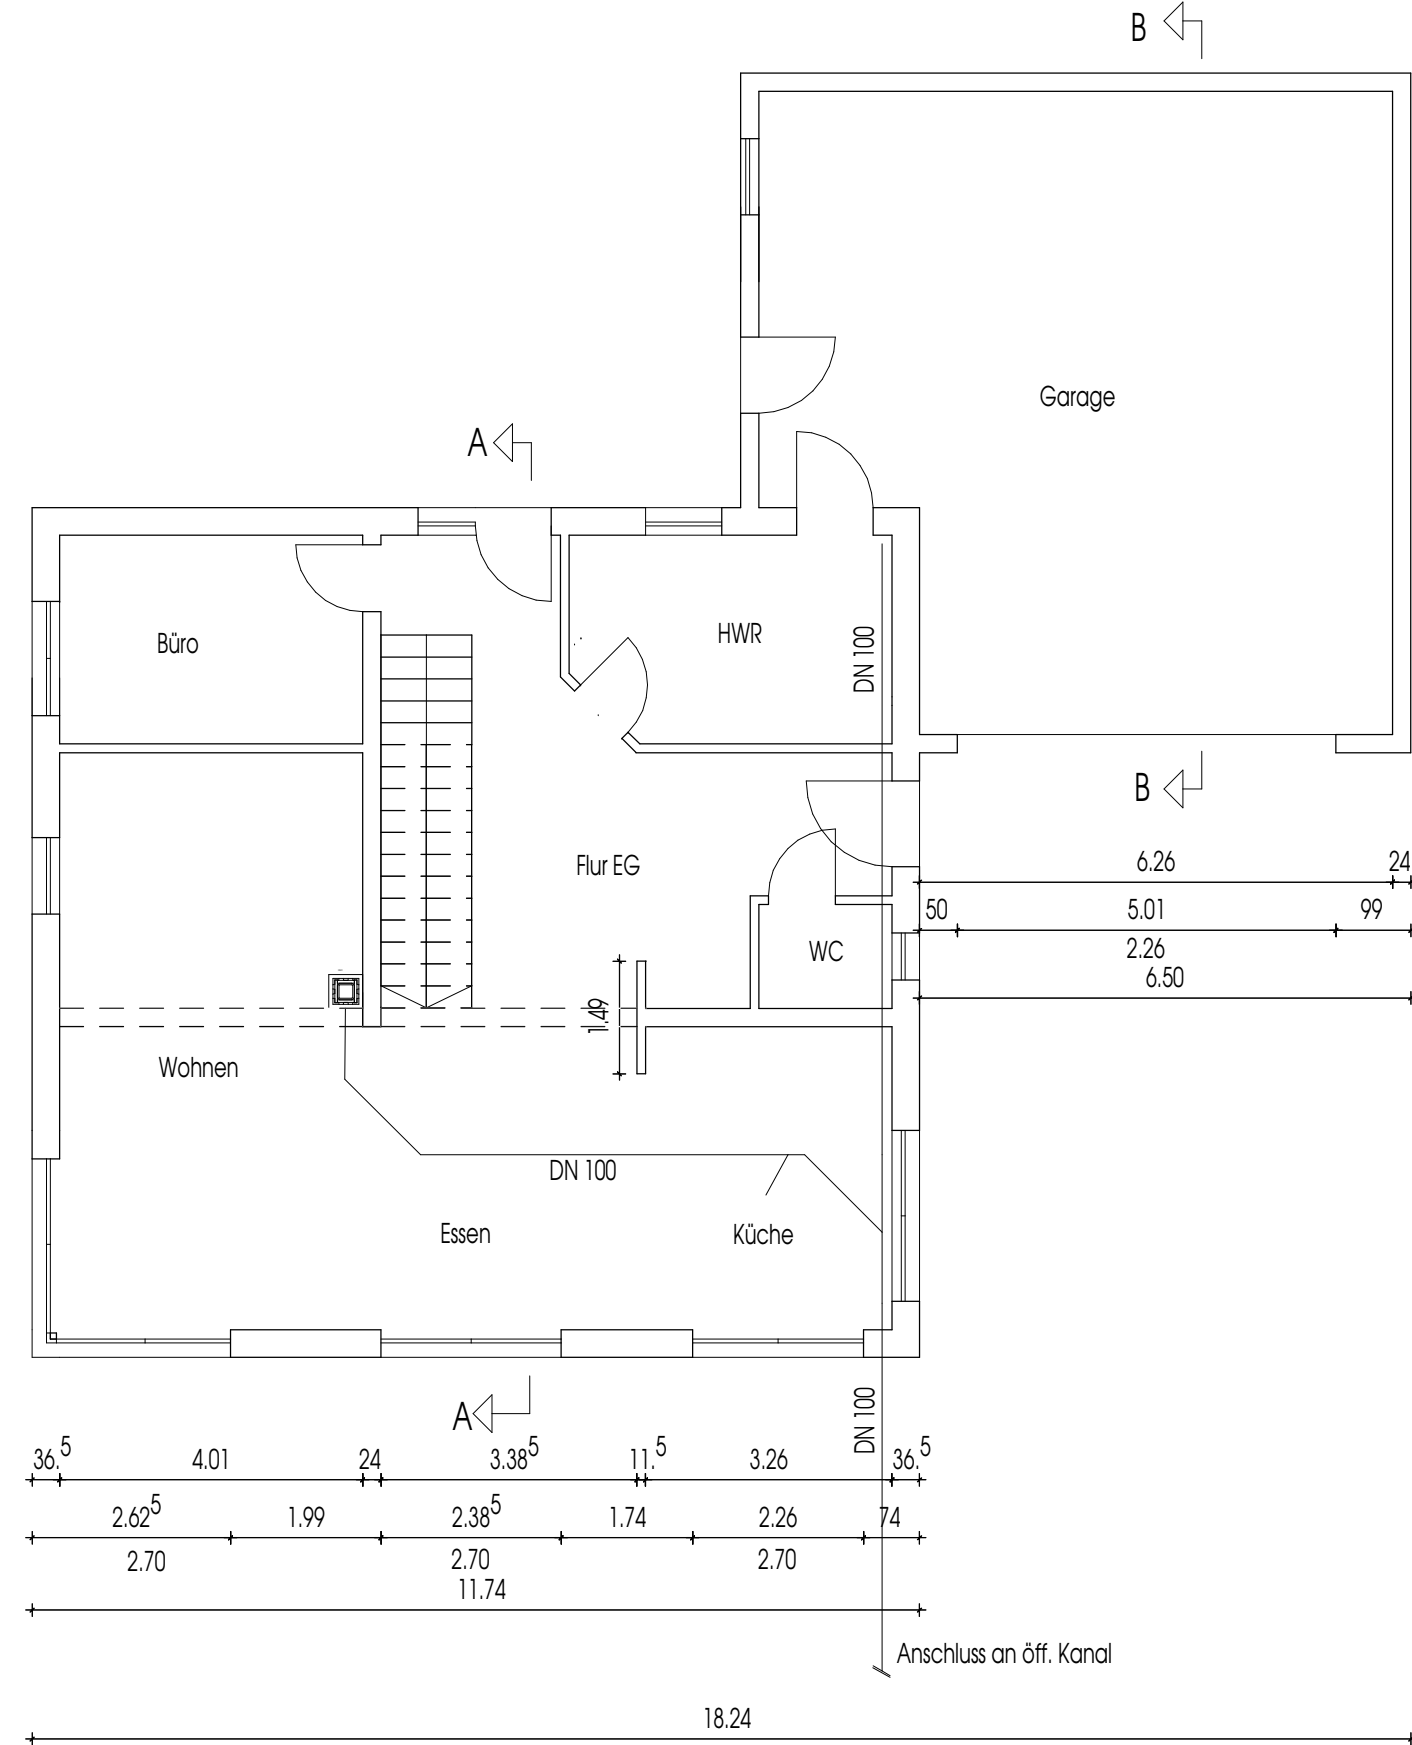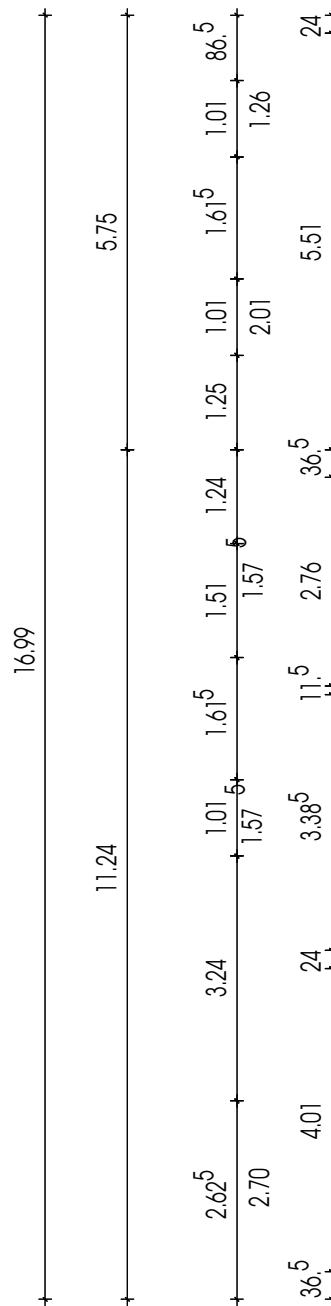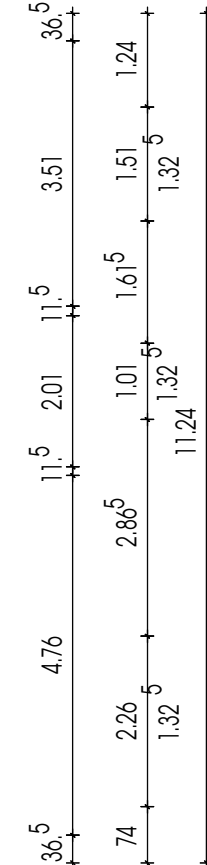

Grundriss EG

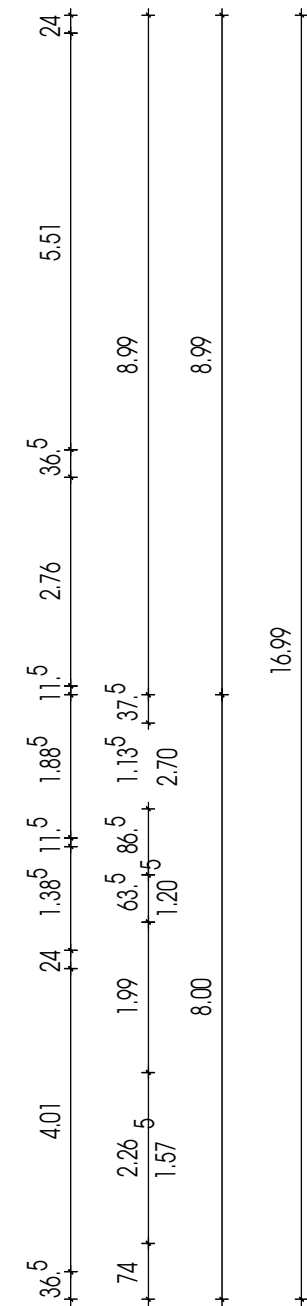

Nr. im Bauantragsverz. Der Gemeinde		des Landratsamts	
An das Landratsamt	Eingangstempel der Gemeinde	des Landratsamts	
Antrag auf Antragsteller		Baugenehmigung	
Vorhaben		Neubau eines Wohnhauses mit Garage	
Baugrundstück		Fl. Nr. B	
Beteiligte Nachbarn		Unterschrift erteilt	
a) Flur Nr. B		<input type="checkbox"/> ja	<input type="checkbox"/> nein
b) Flur Nr. M		<input type="checkbox"/>	<input type="checkbox"/>
c) Flur Nr. B		<input type="checkbox"/>	<input type="checkbox"/>
d) Flur Nr. P		<input type="checkbox"/>	<input type="checkbox"/>
e) Flur Nr.		<input type="checkbox"/>	<input type="checkbox"/>
Entwurfsverfasser		Plan Nr. 1 M 1:100	
		Entwurfsverfasser	
		Bauherr	