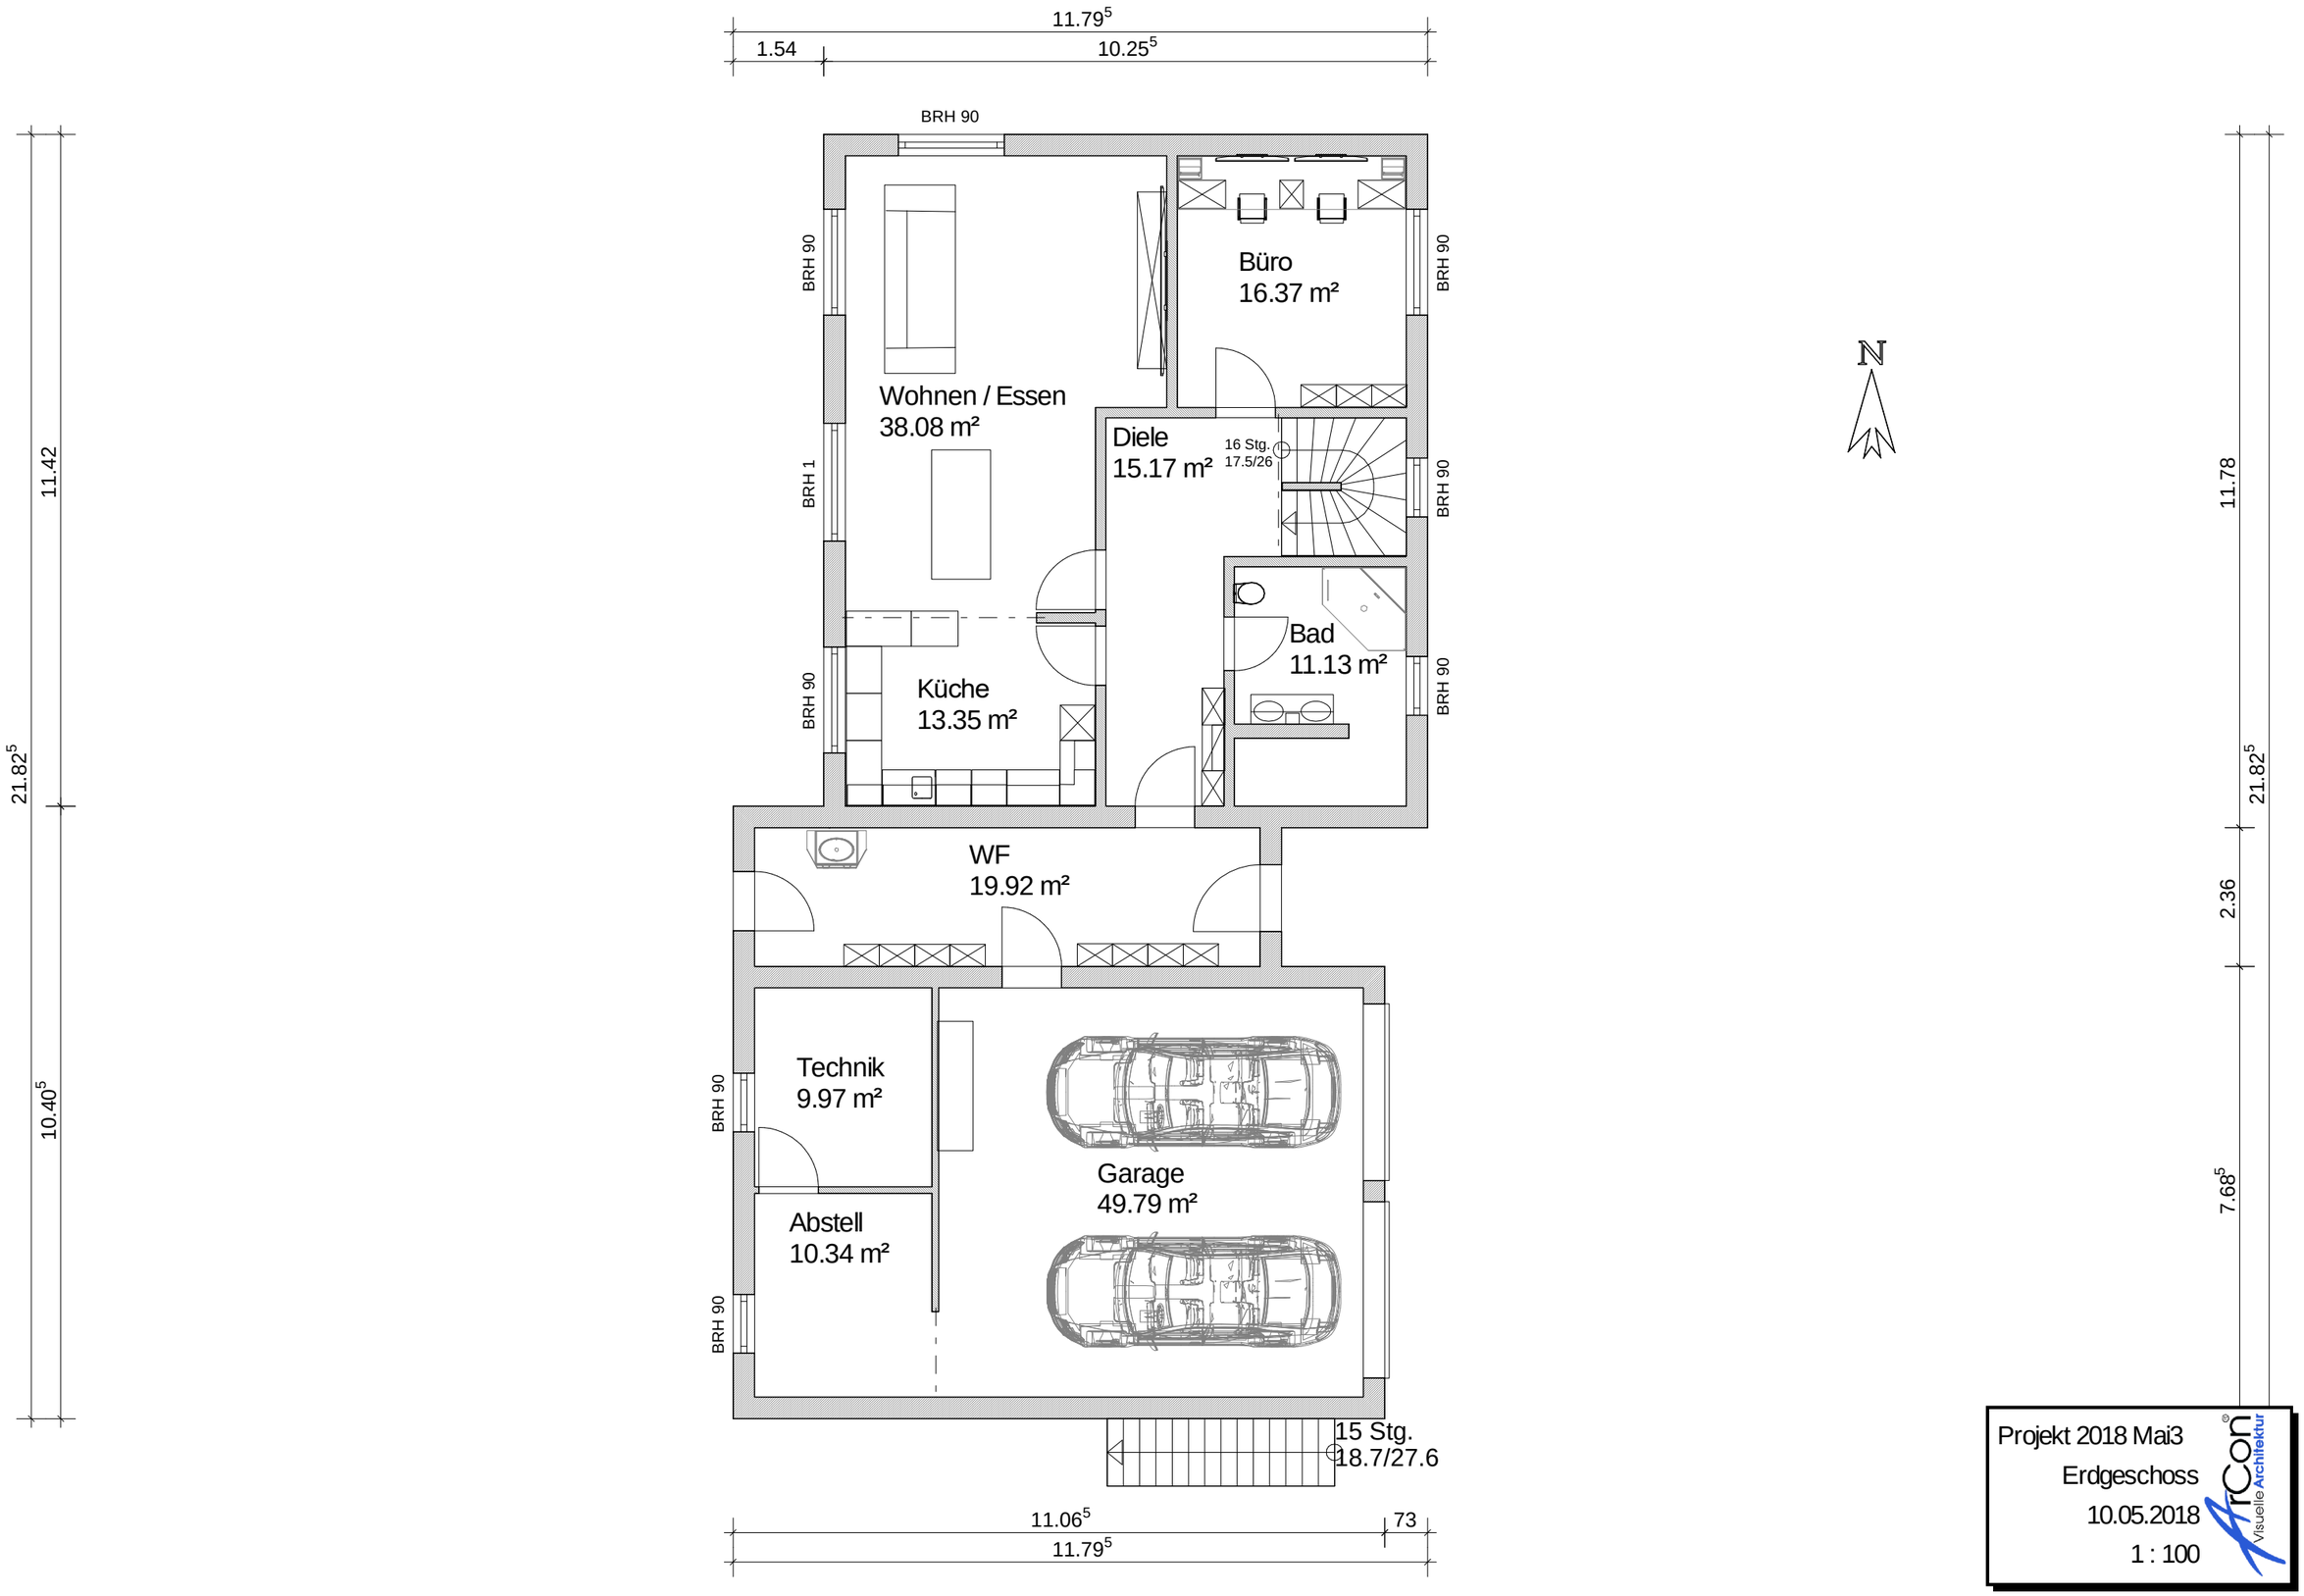

Projekt 2018 Mai3
Erdgeschoss
10.05.2018
1 : 100