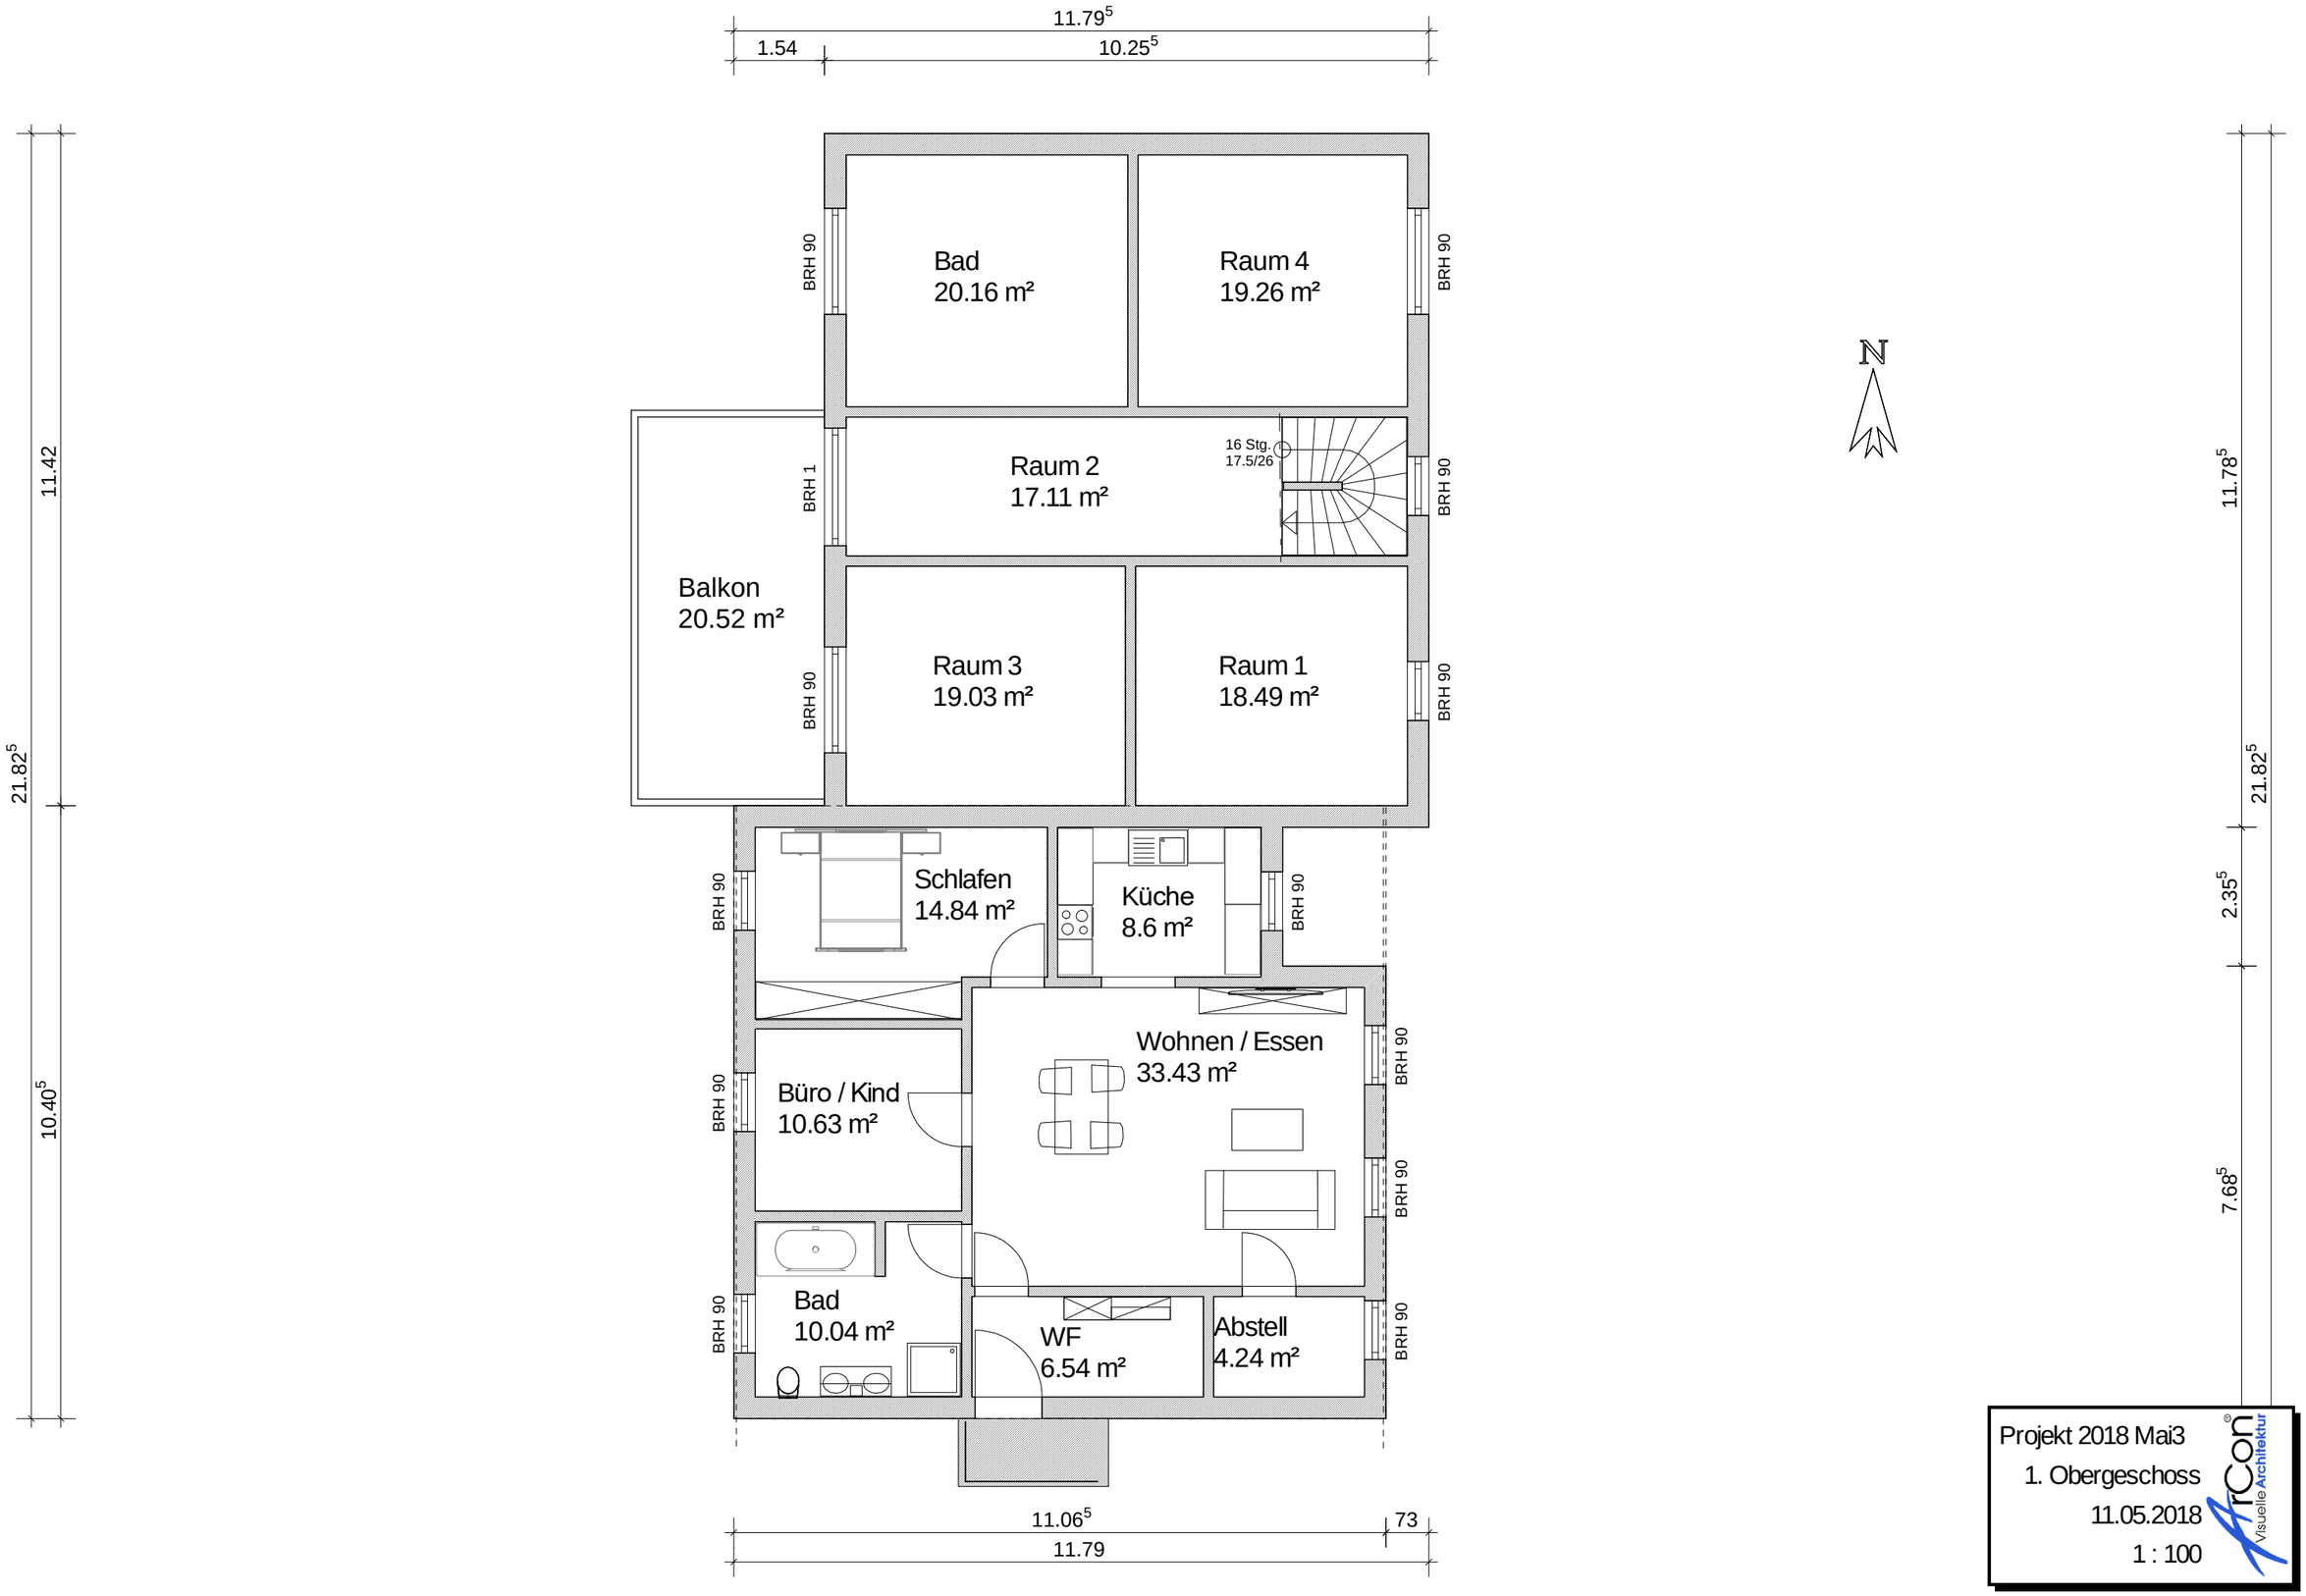

Projekt 2018 Mai3
1. Obergeschoss
11.05.2018
1 : 100