



Rot und Orange=> Leimbinder 80x60
 Blau => Massivholz / Dreischichtplatte

Aufbau Bodenplatte			
		24.9.15	1:20


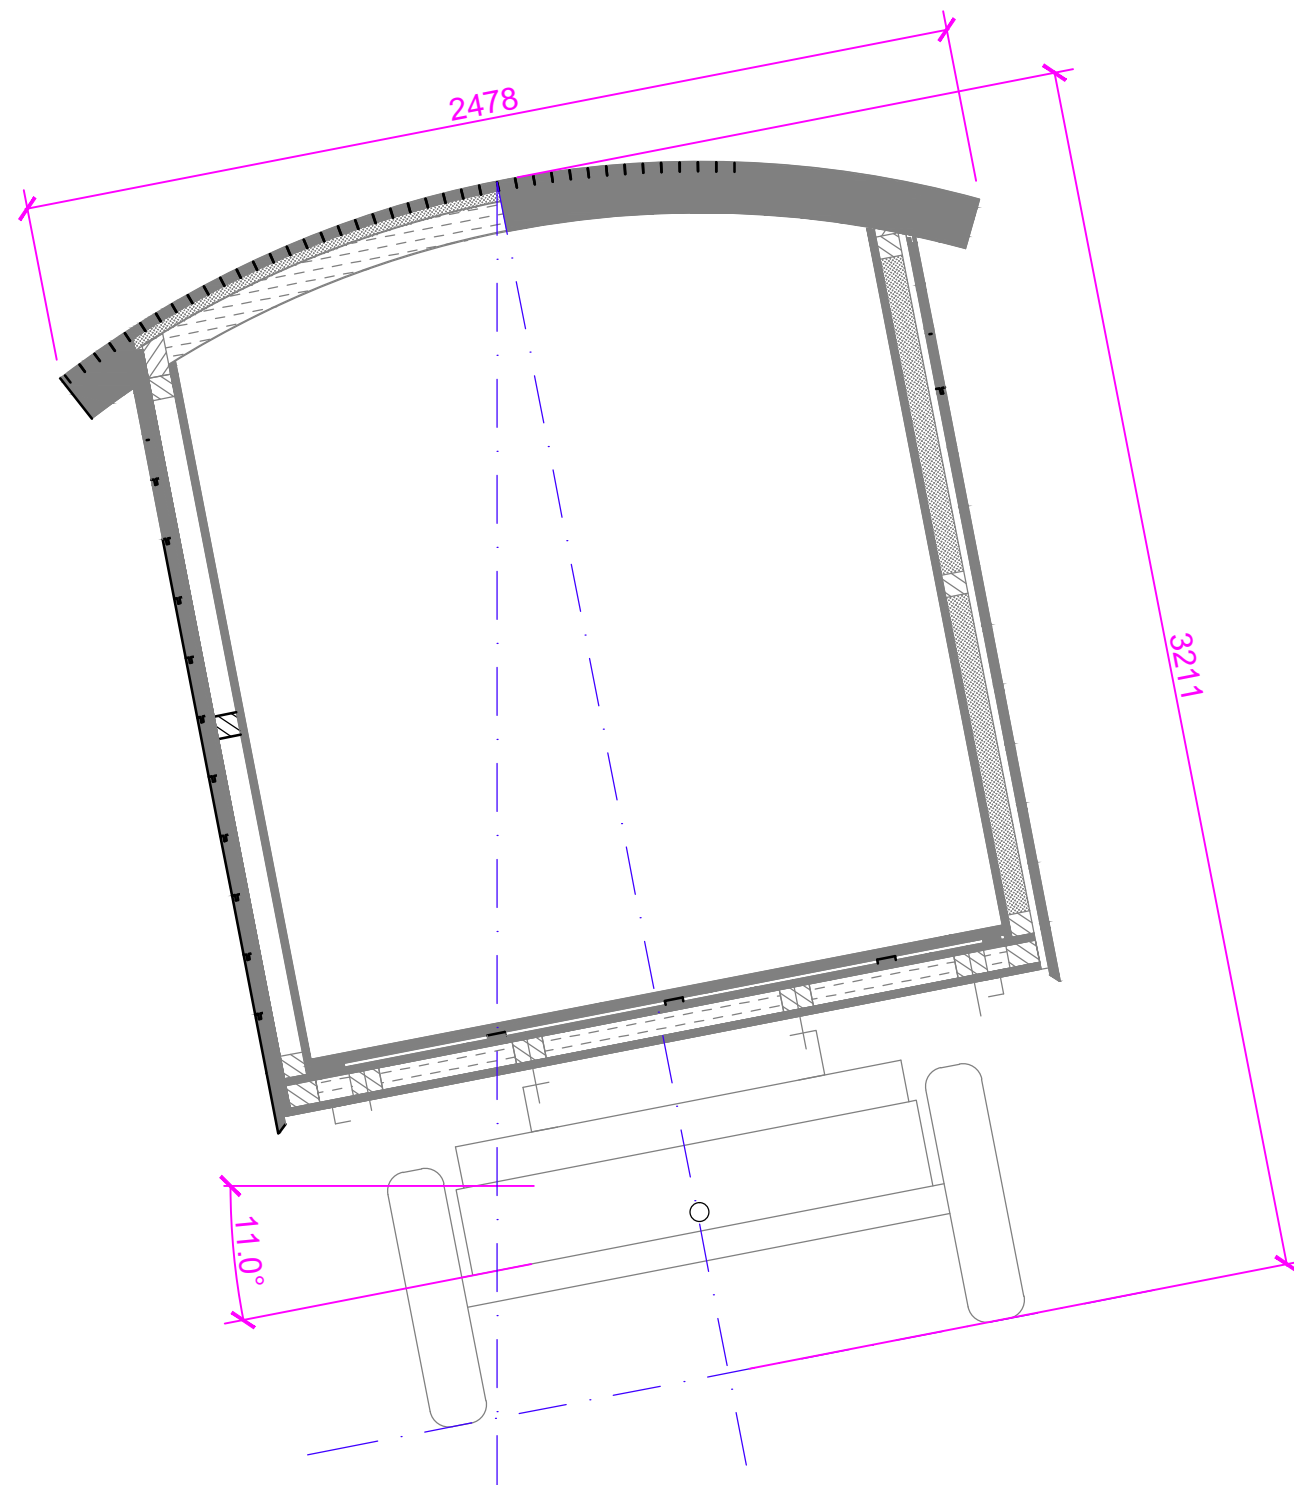


Schwerpunkt			
		24.9.15	1:20

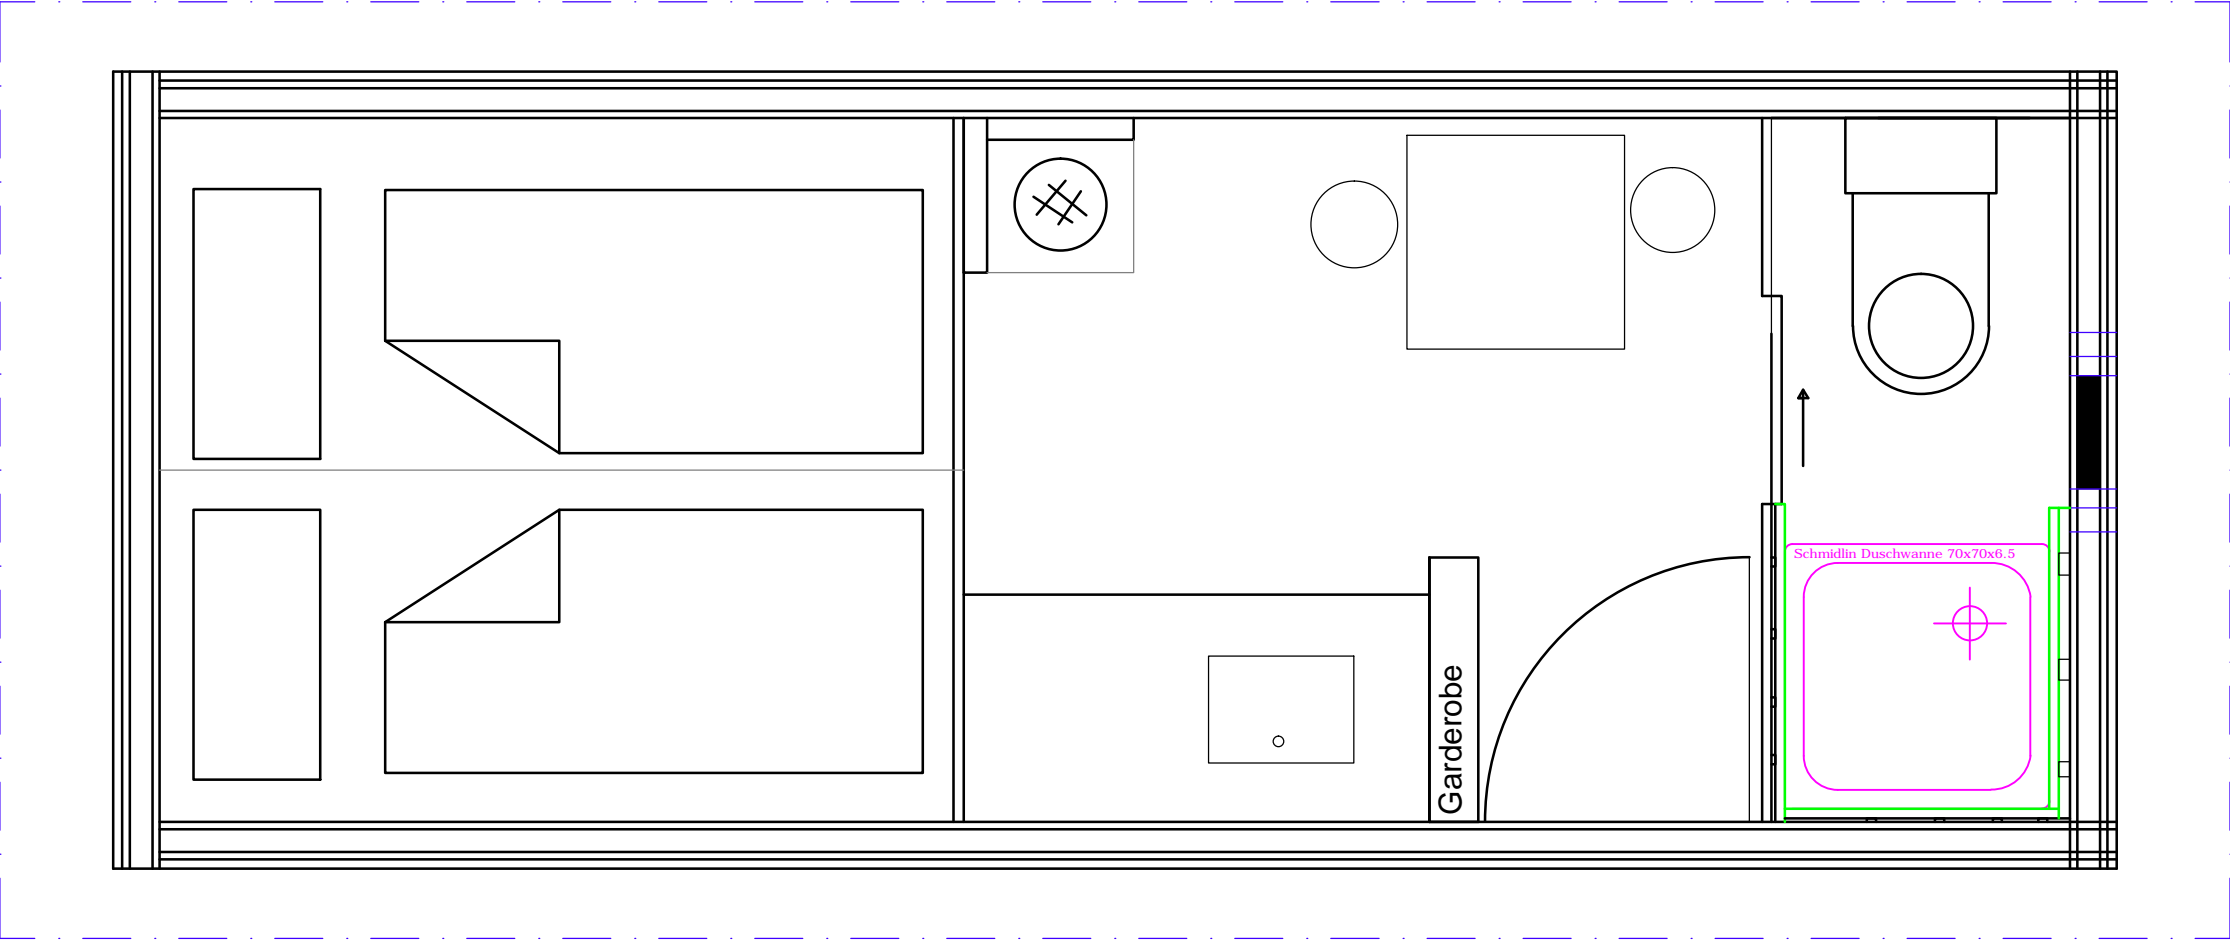


Grundriss Innenausbau

24.9.15 1:20

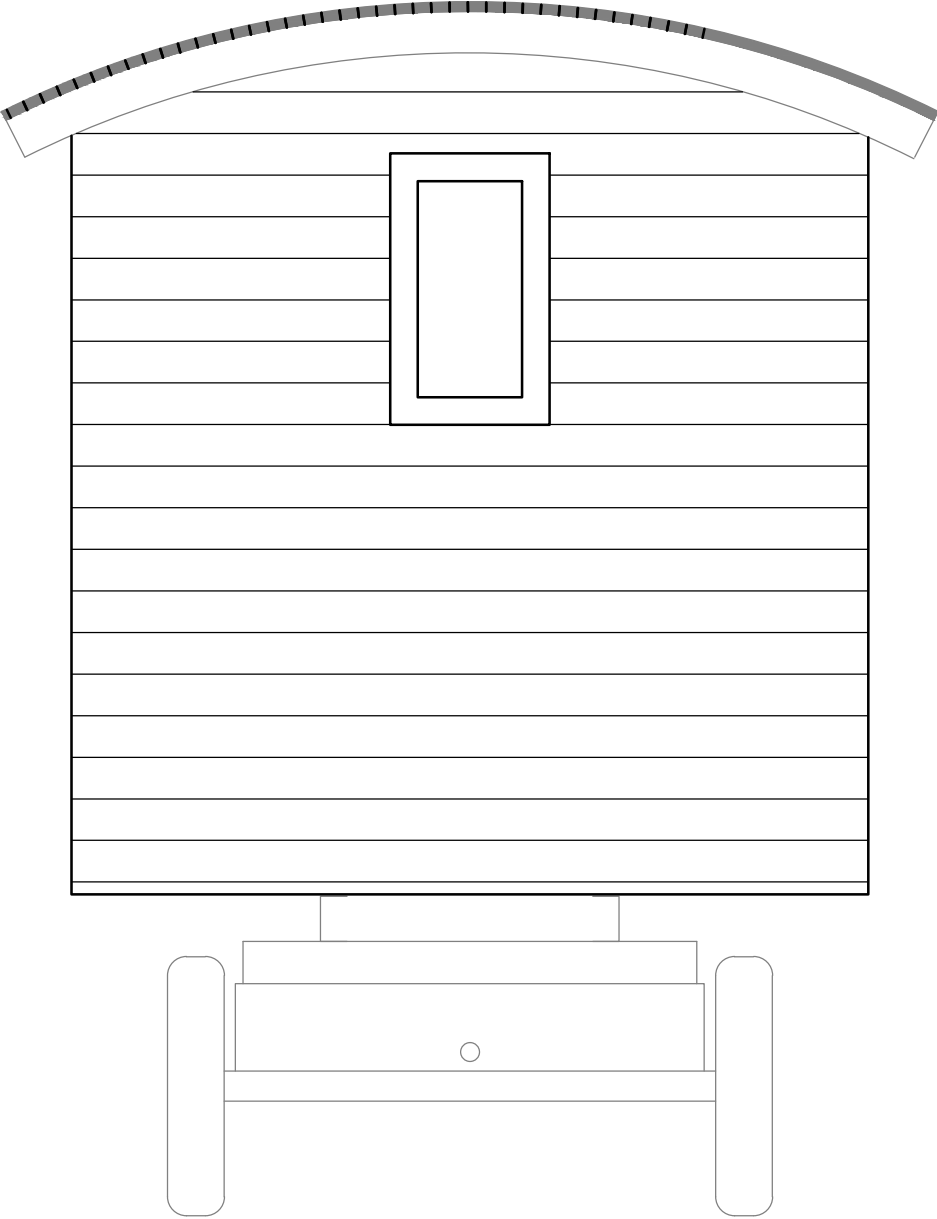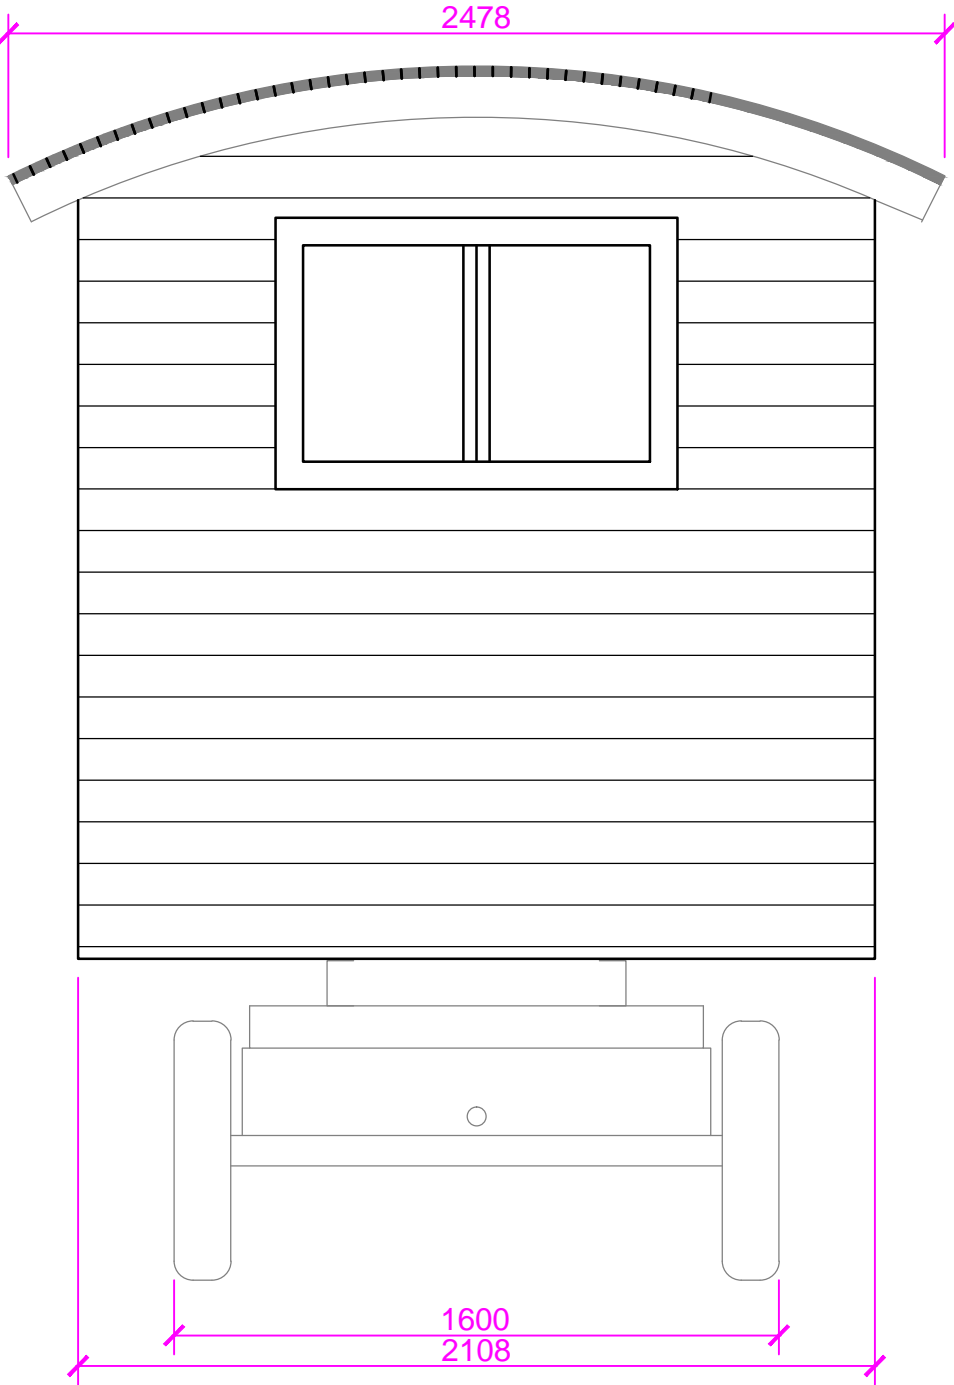


Ansicht Breitseiten


Ansicht Breitseiten			
		24.9.15	1:20

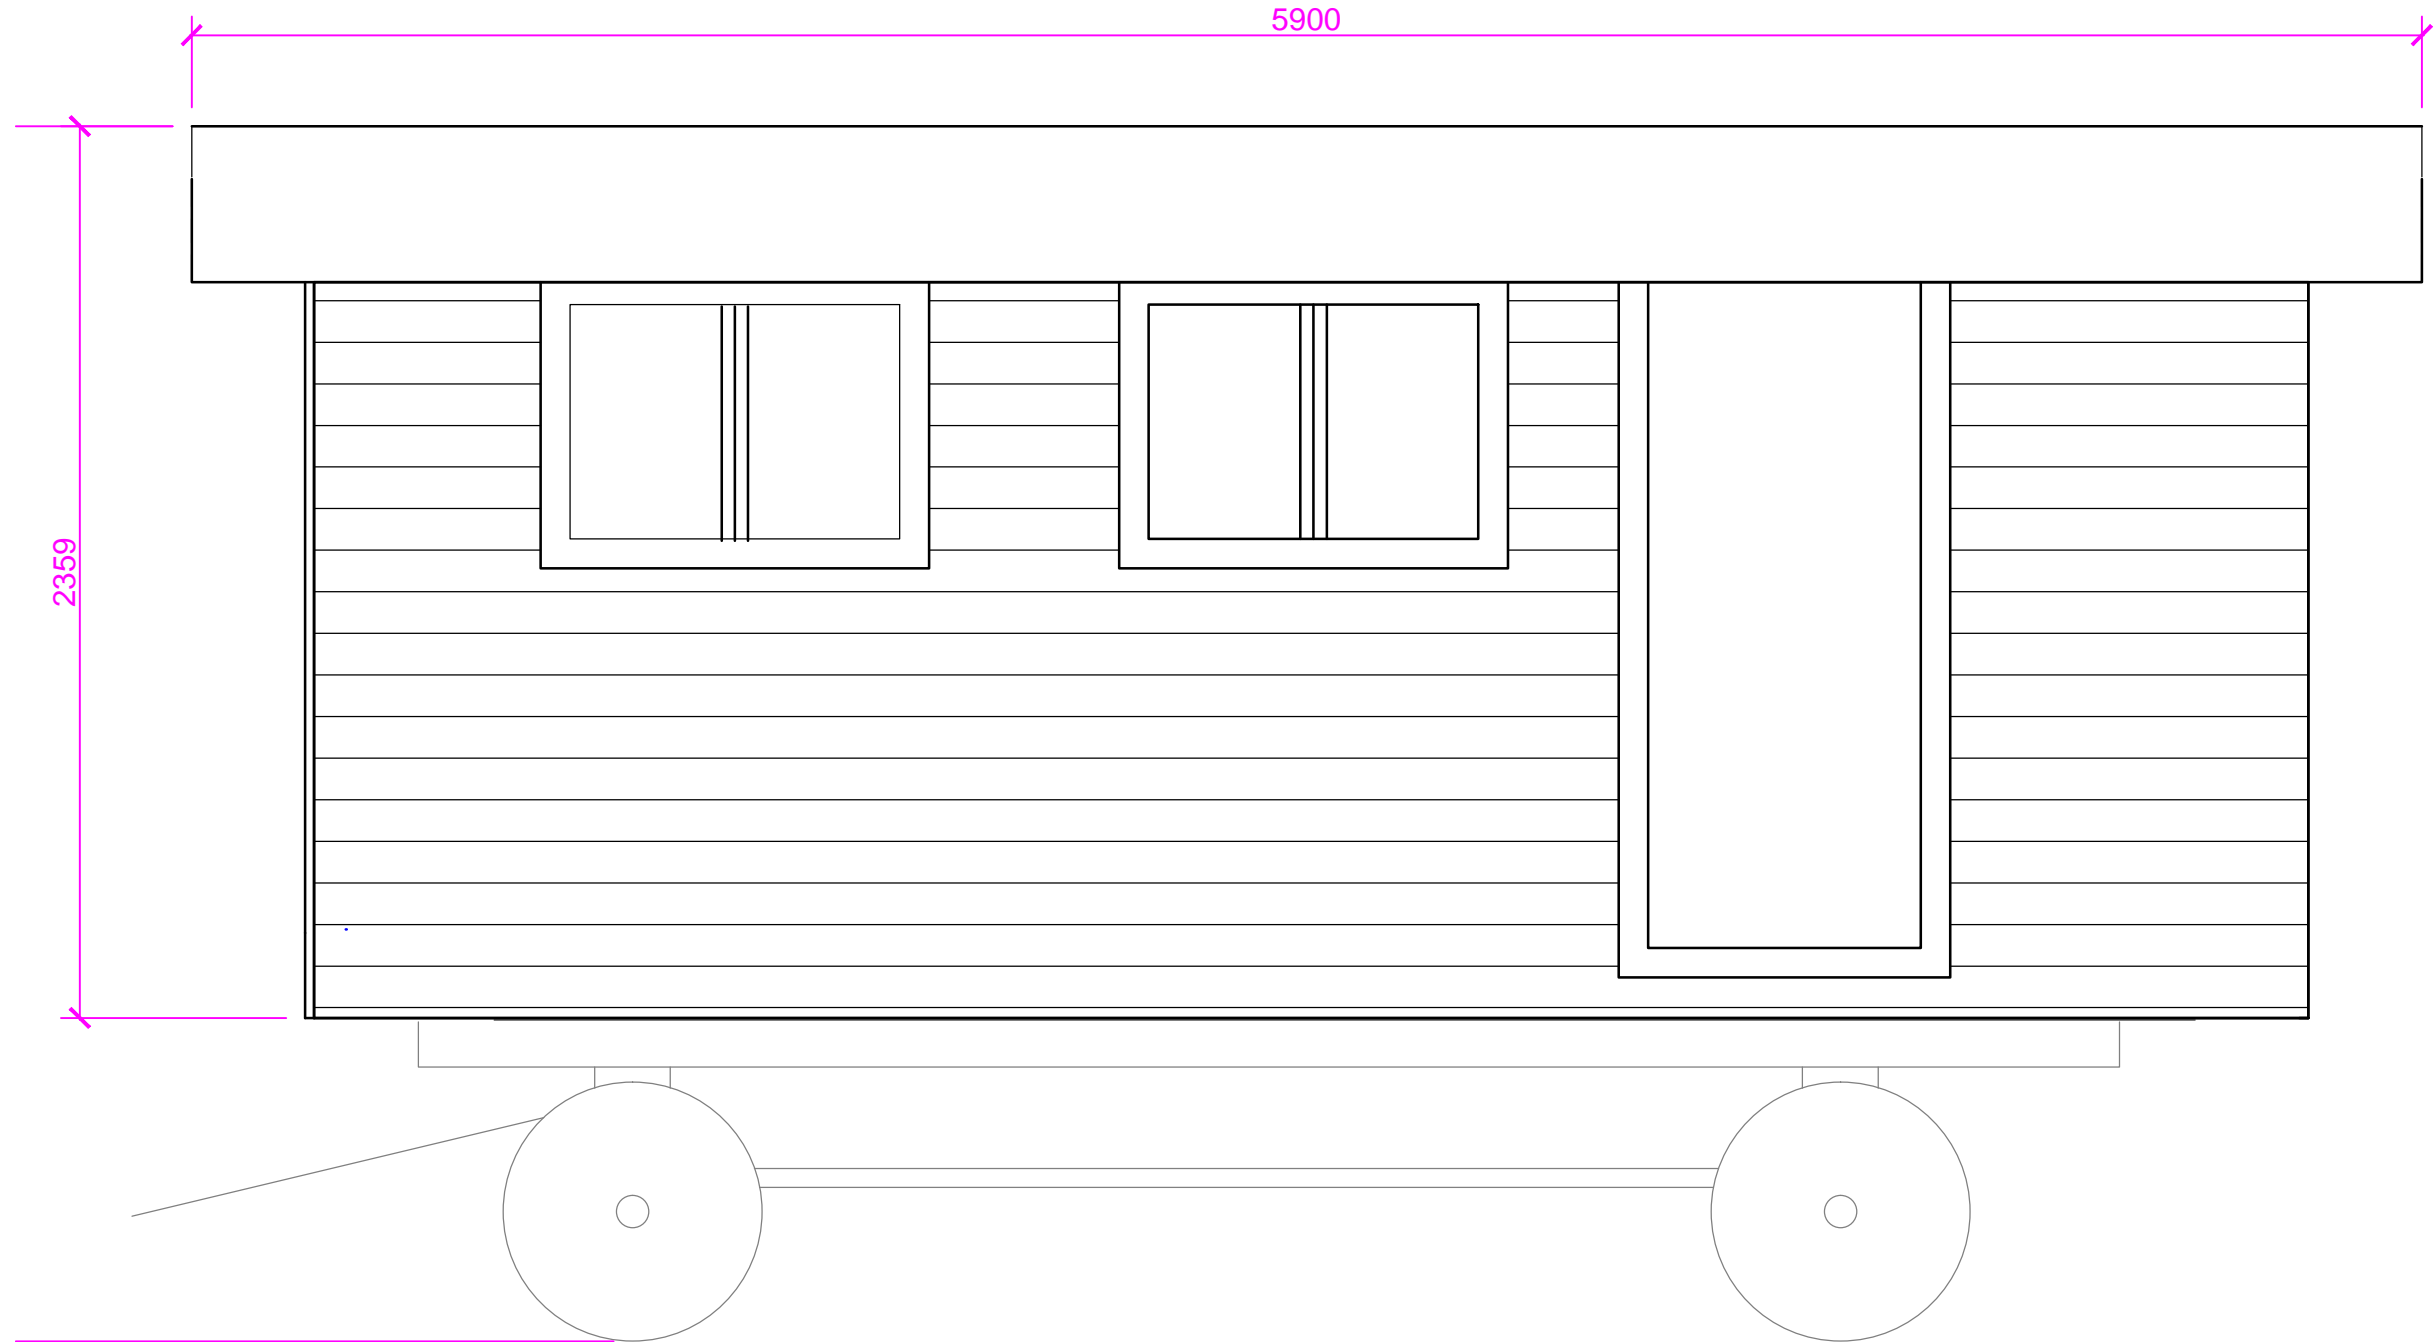


Ansicht Gegenseite			
		24.9.15	1:20

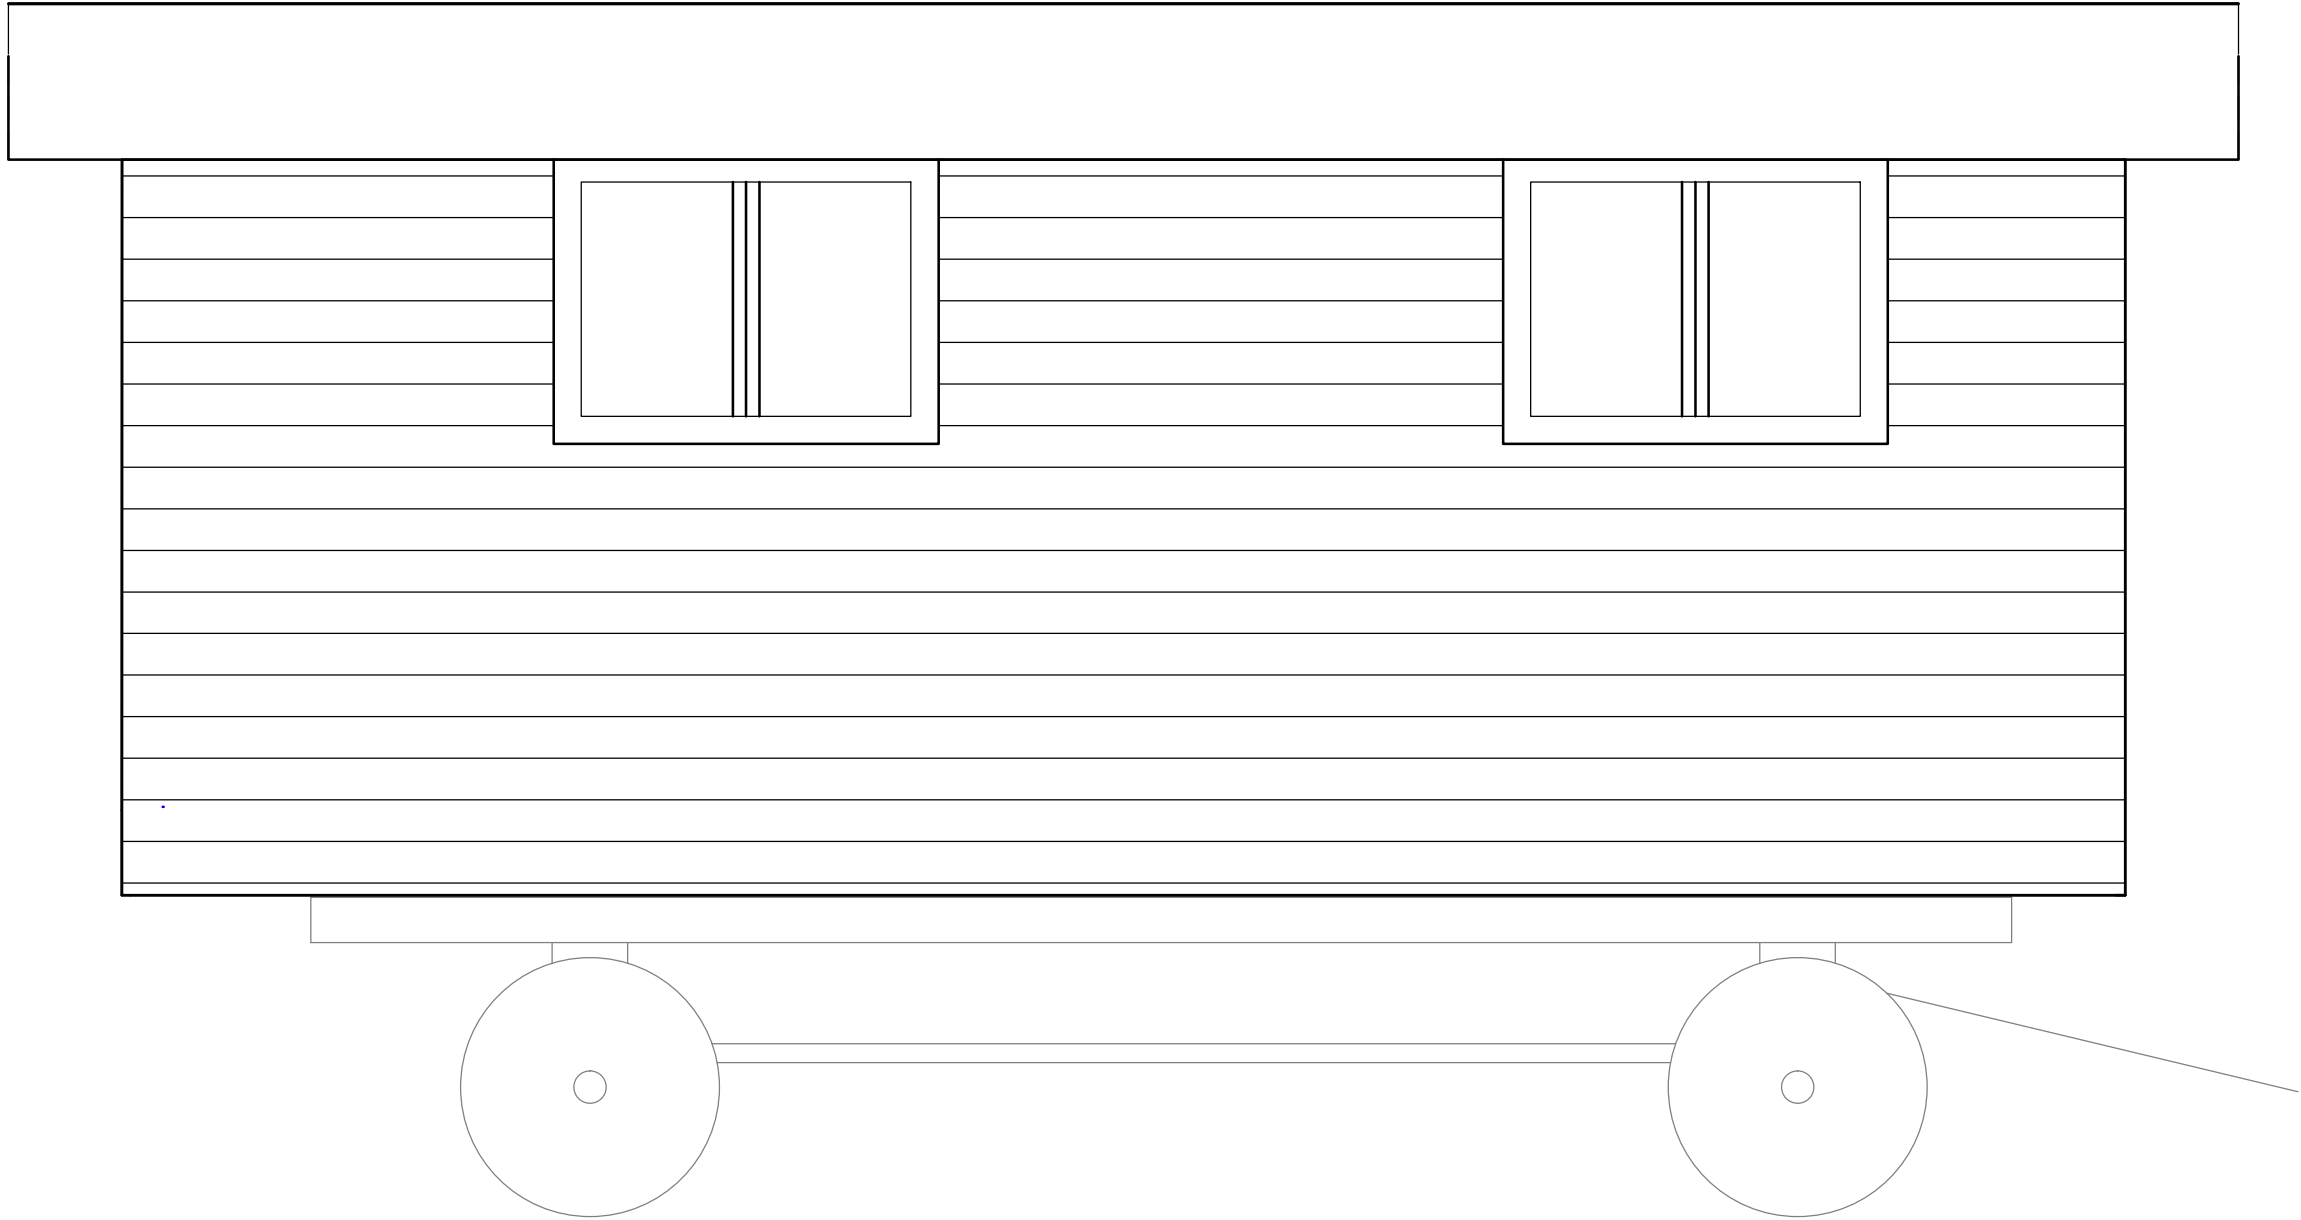


Ansicht Eingang			
		24.9.15	1:20

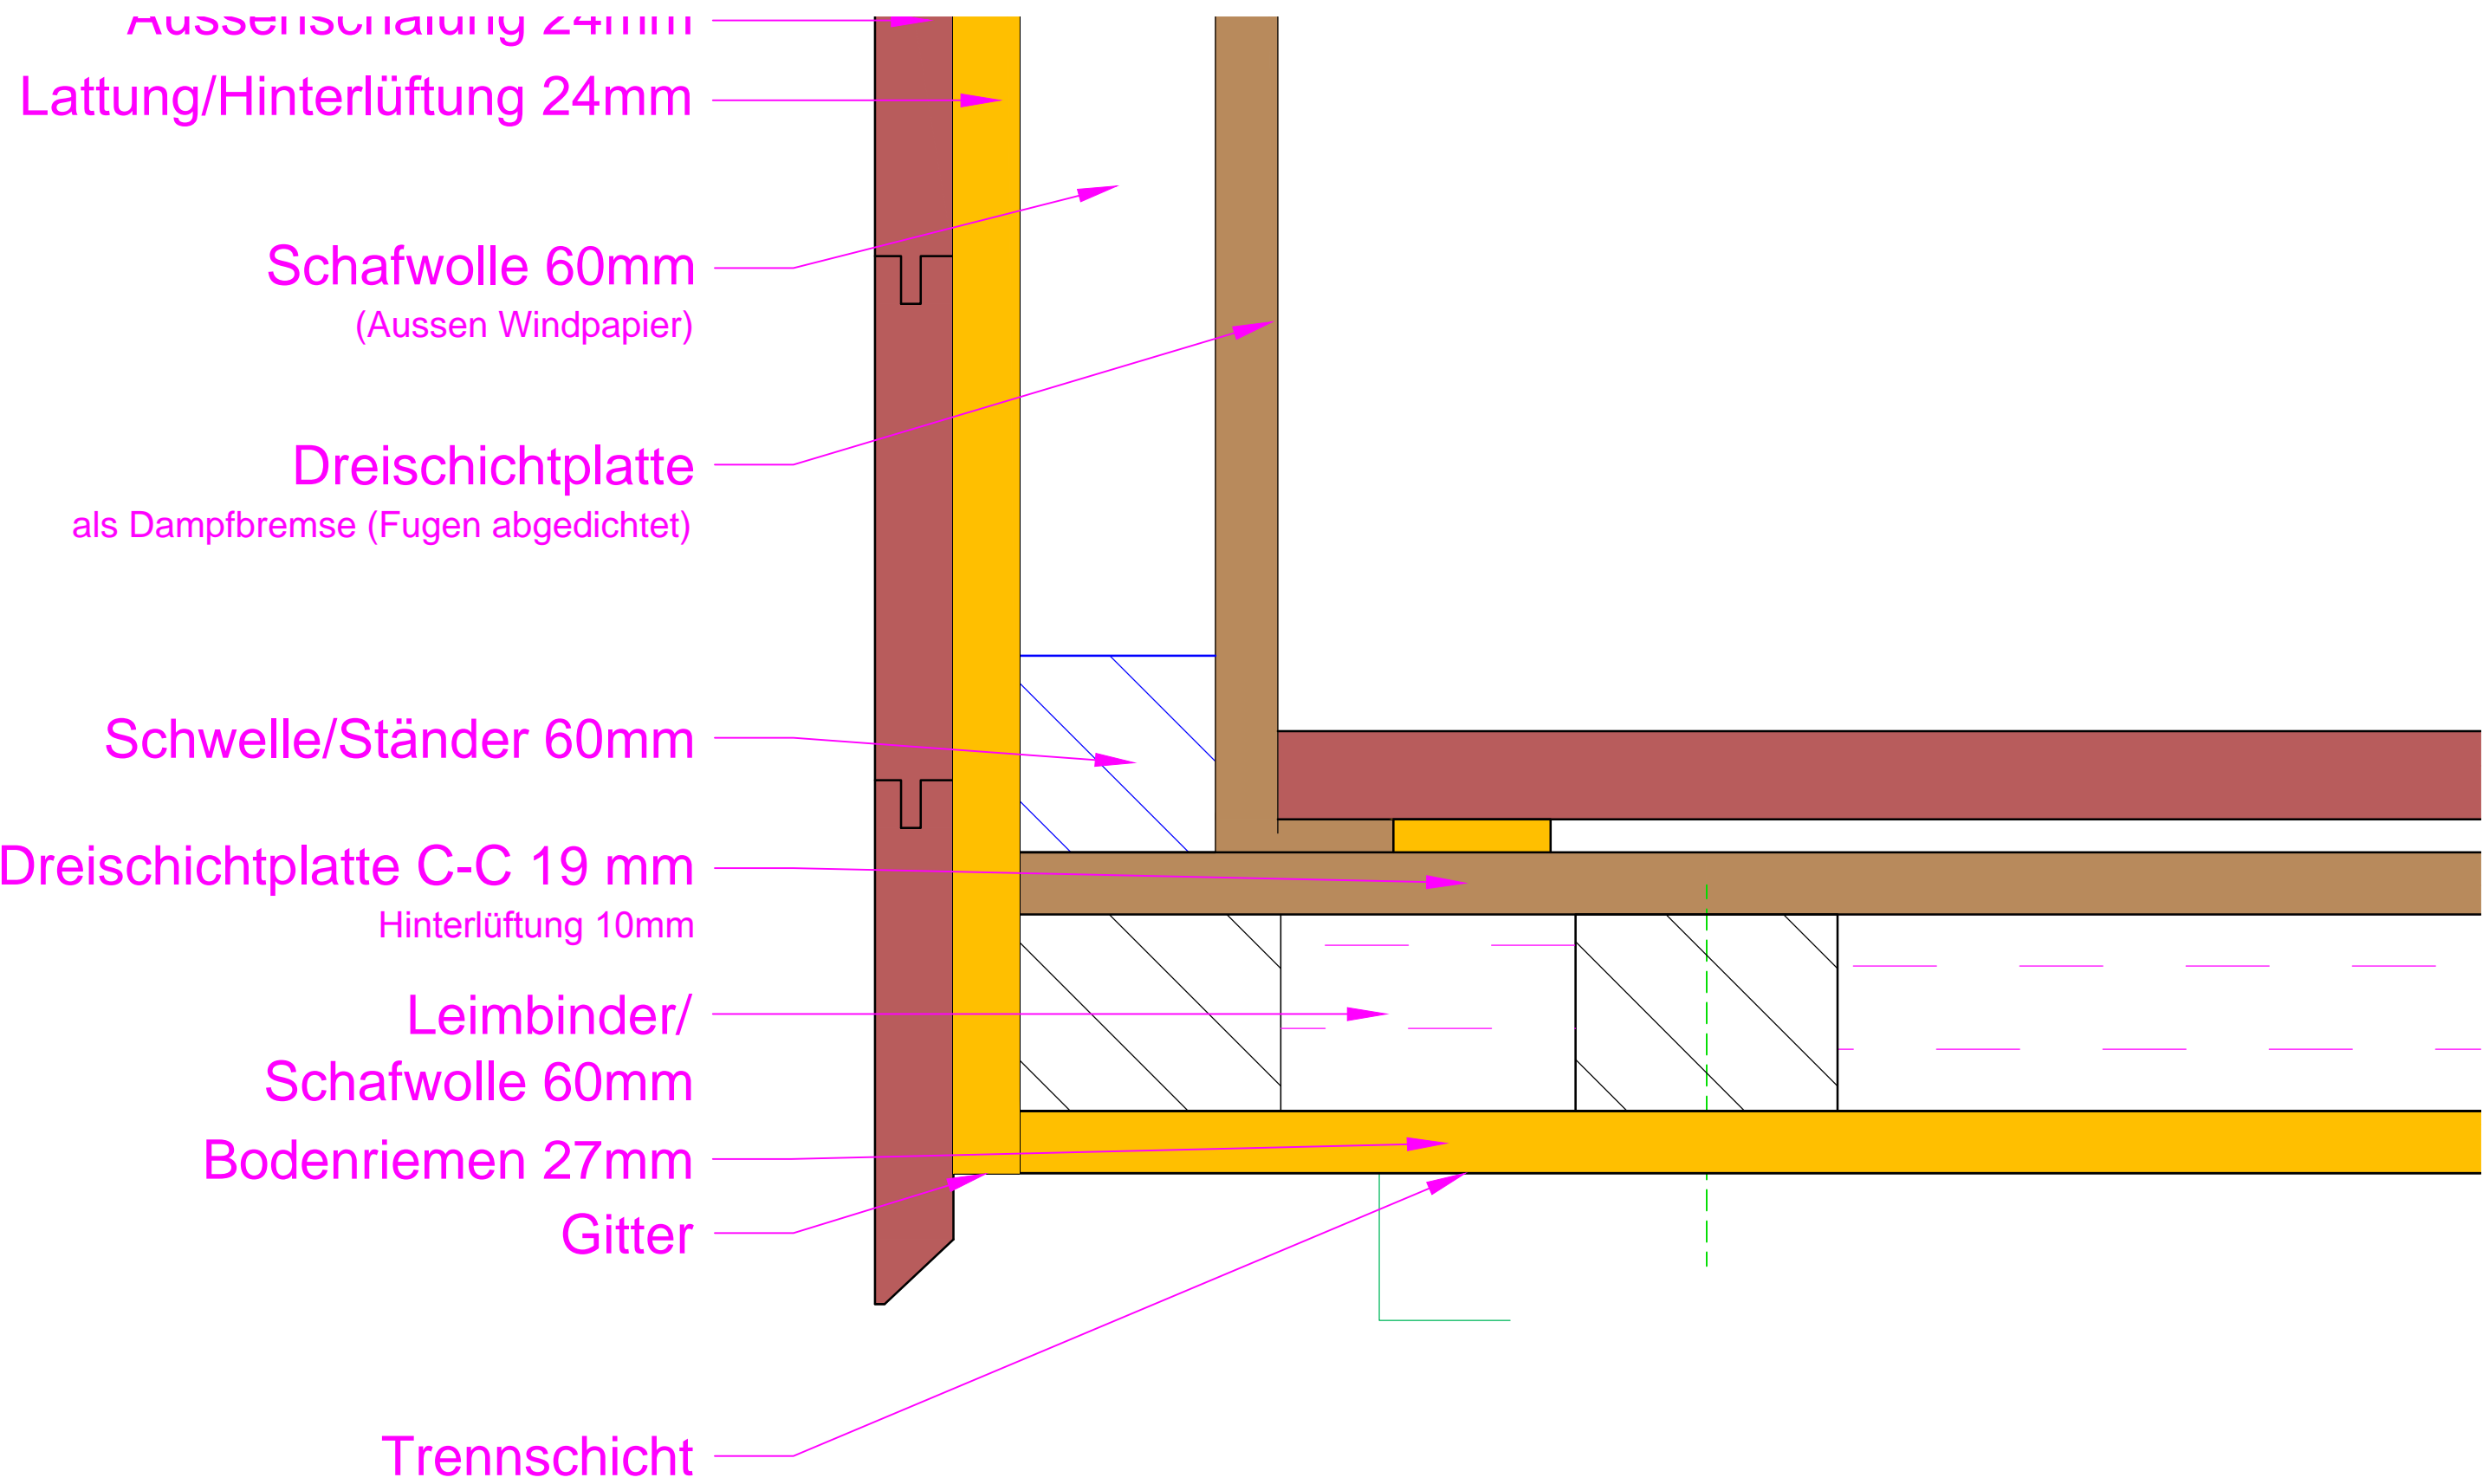


Detail Wandaufbau / Anschluss an den Boden			
	xx	24.9.15	1:2

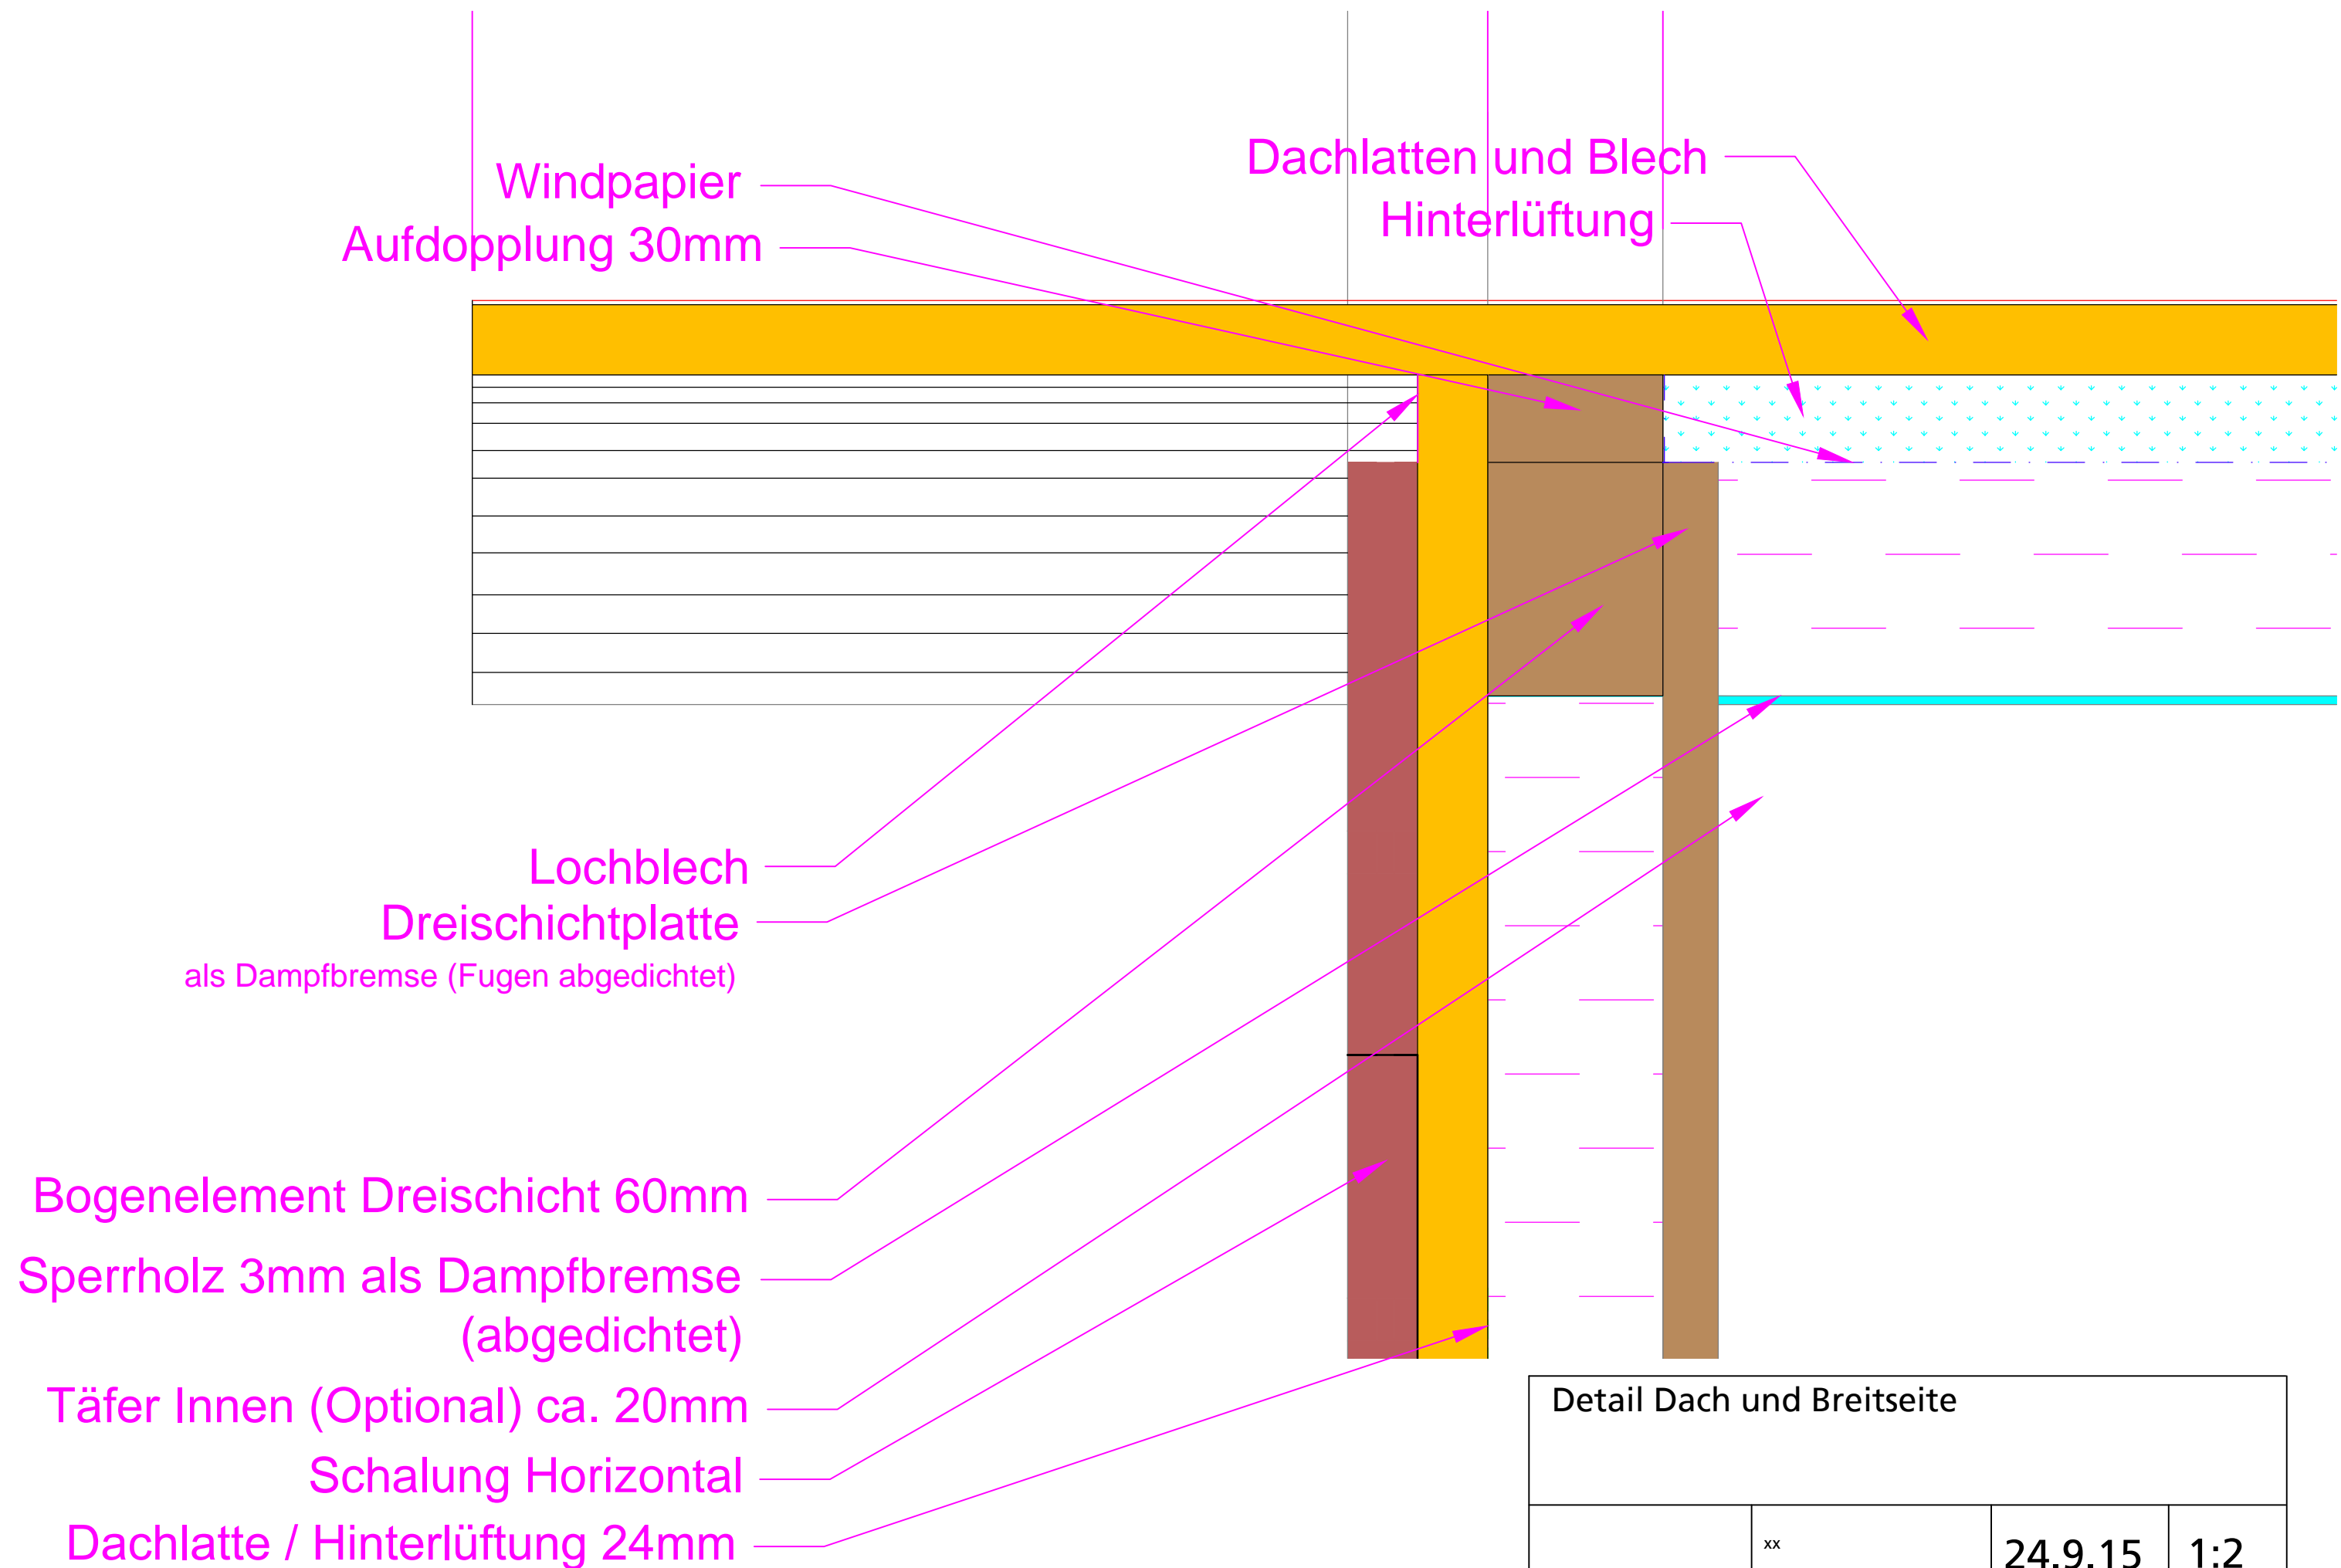



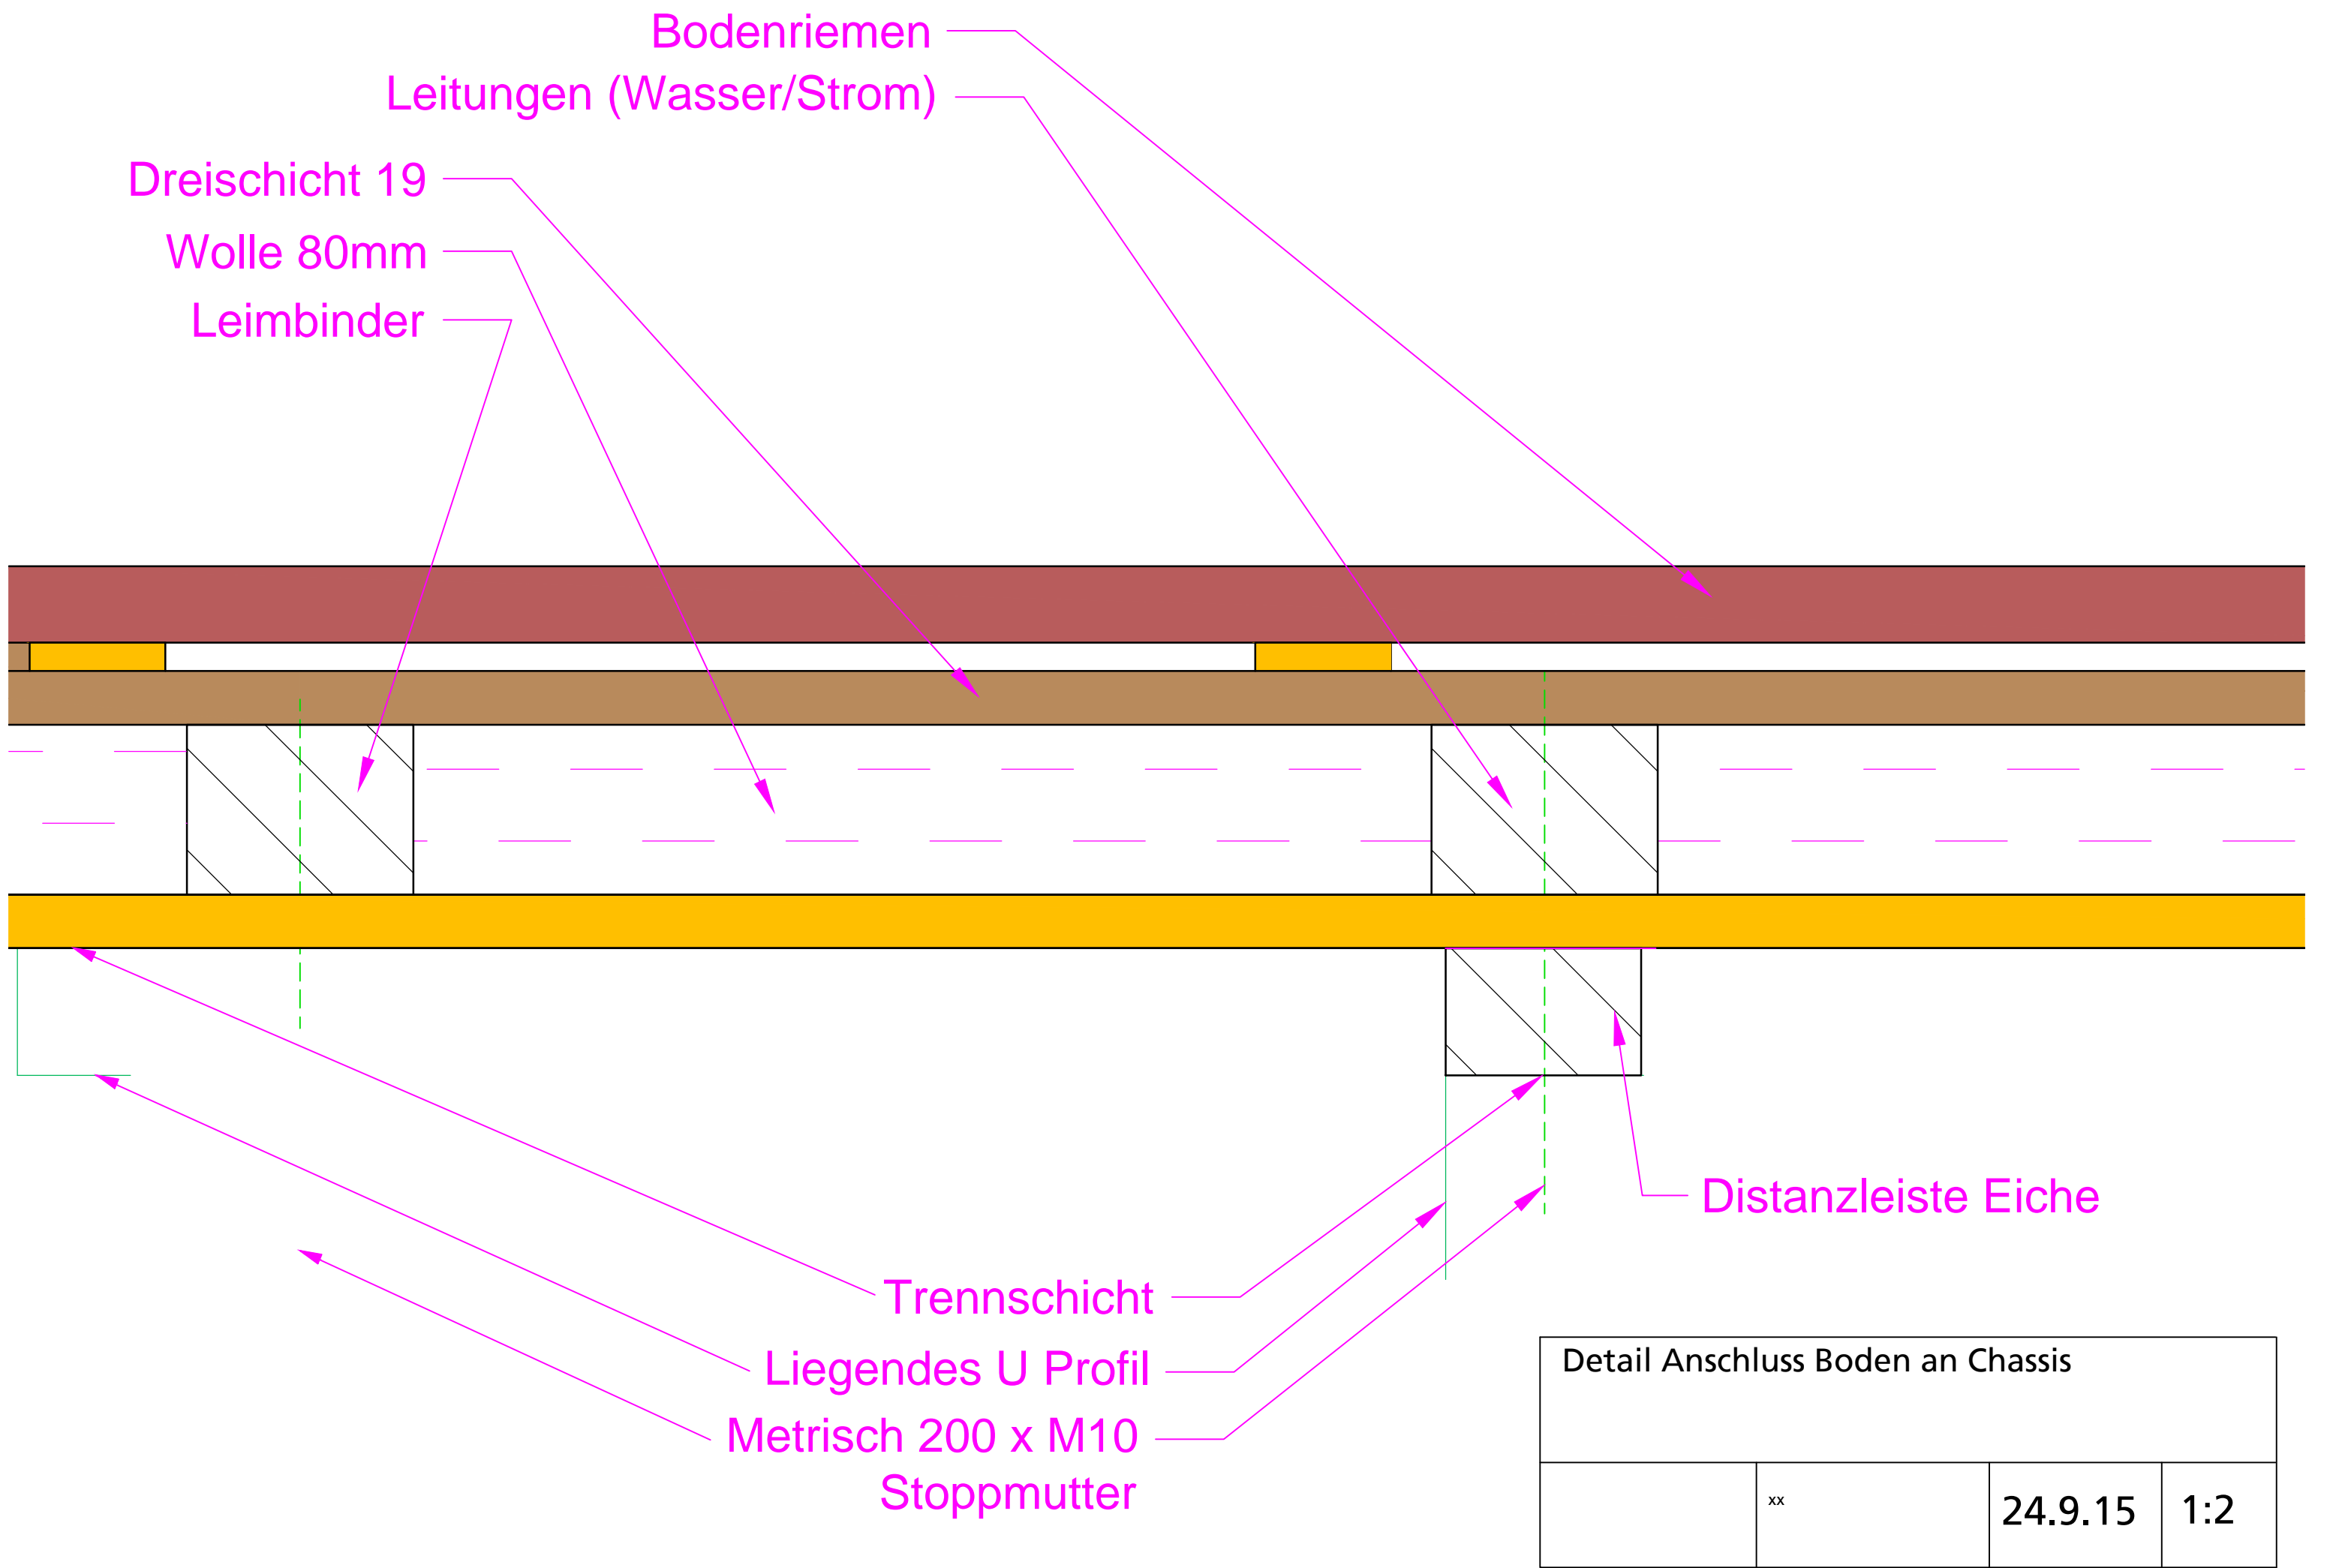


Detail Anschluss Boden an Chassis			
	xx	24.9.15	1:2


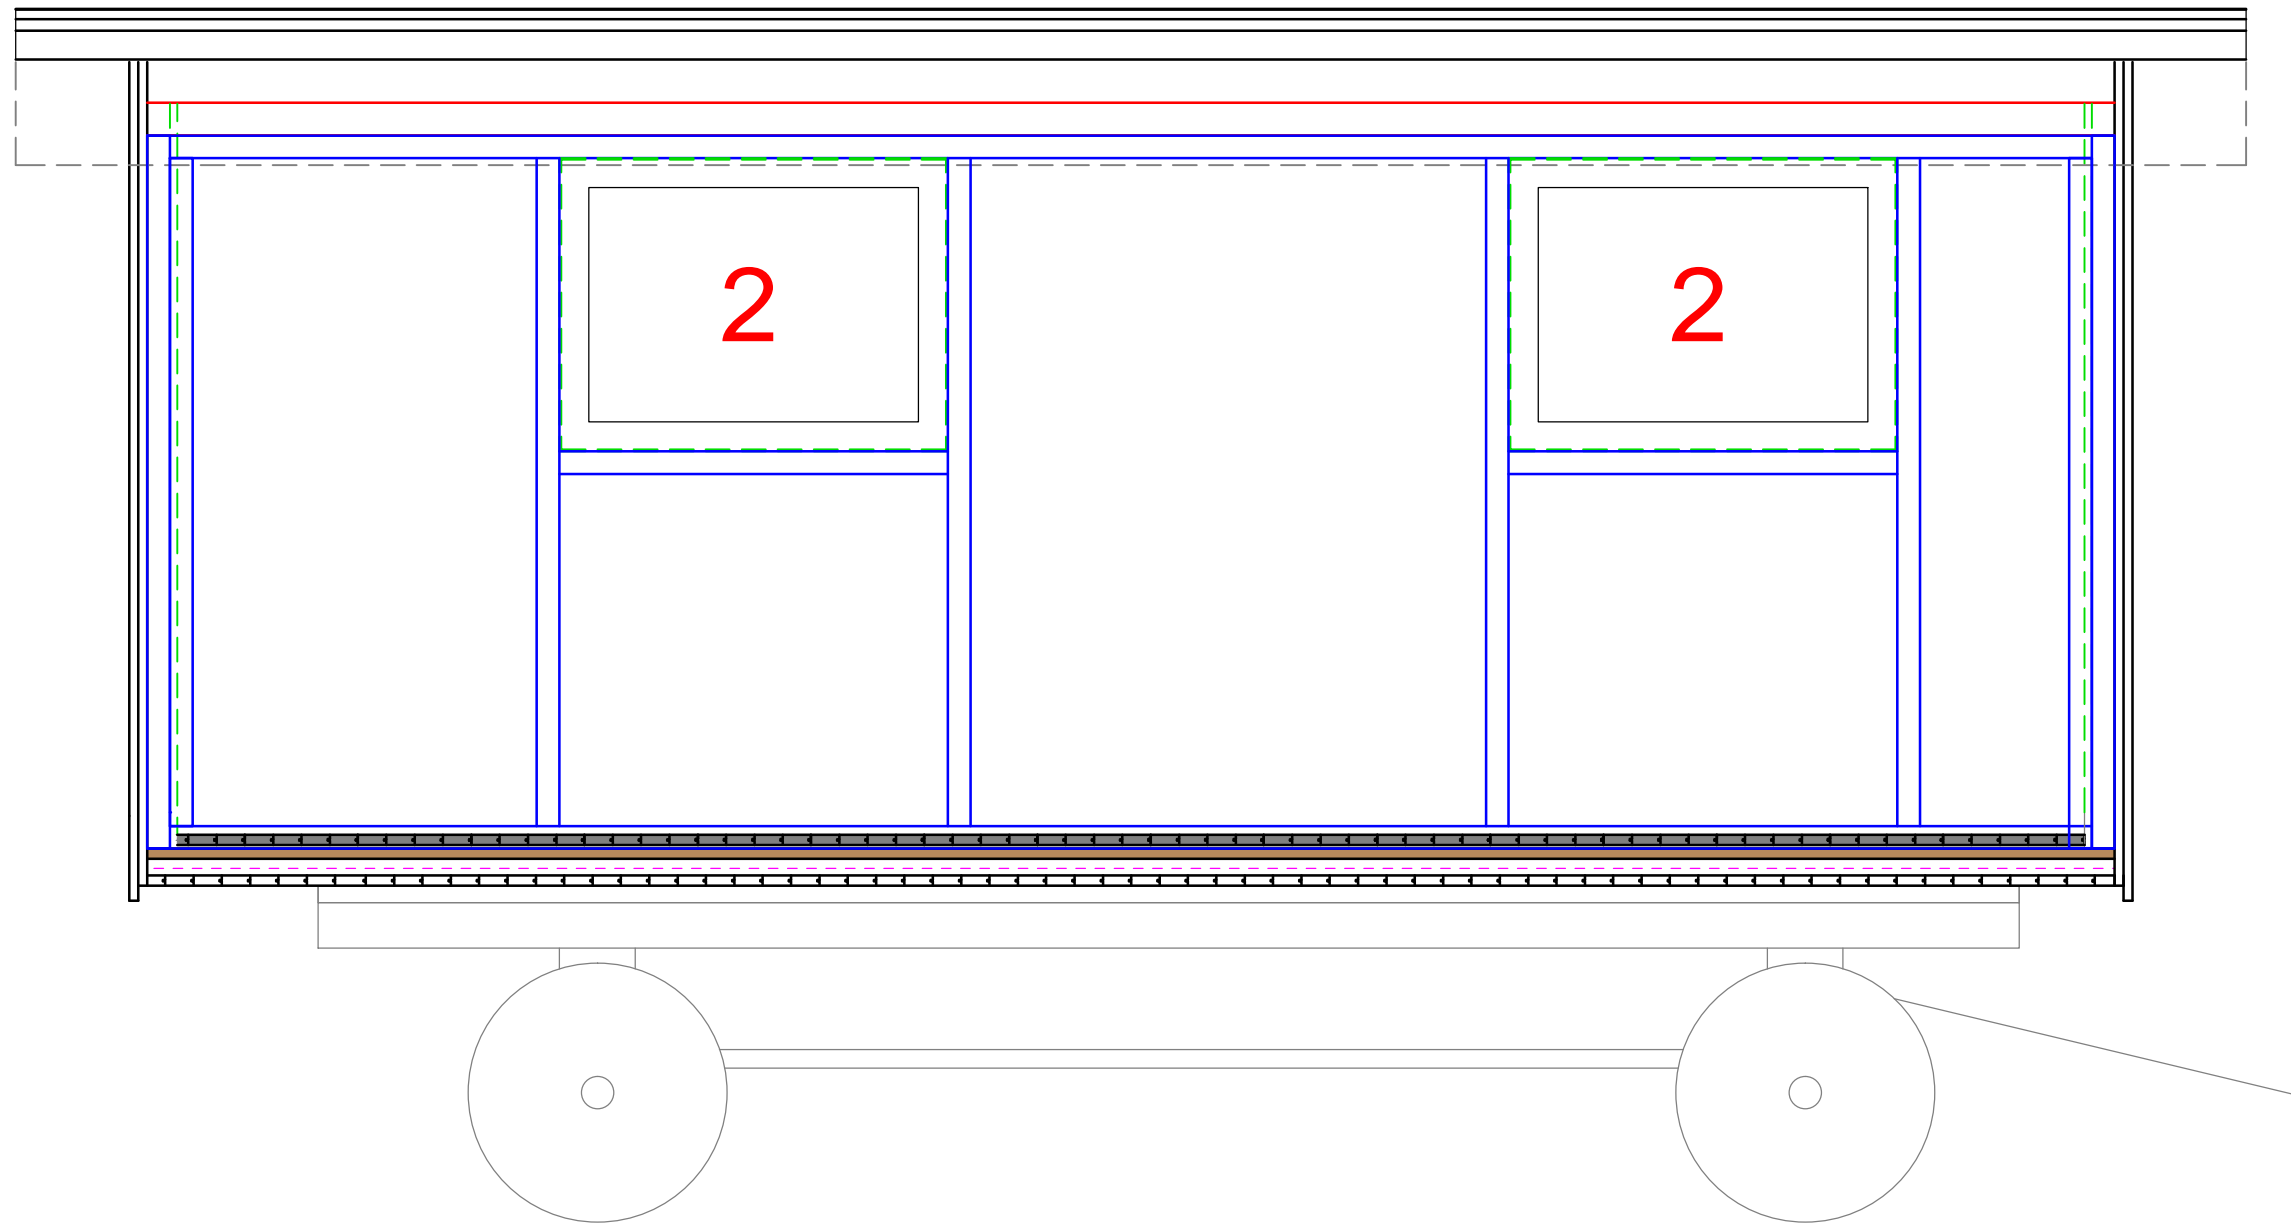


Aufbau Wände (Ständer)			
		24.9.15	1:20

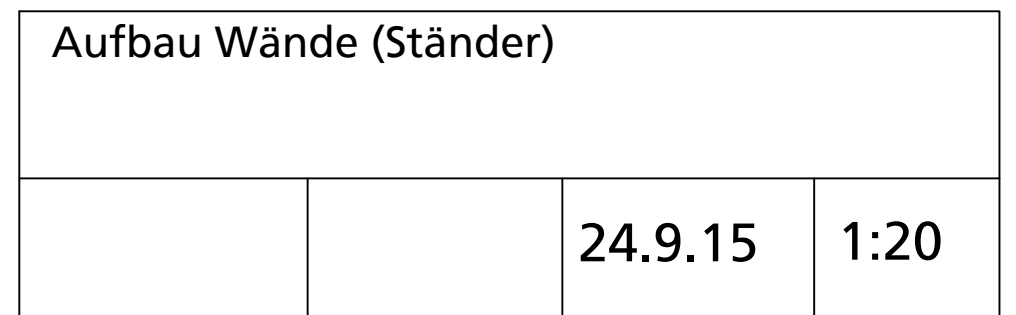

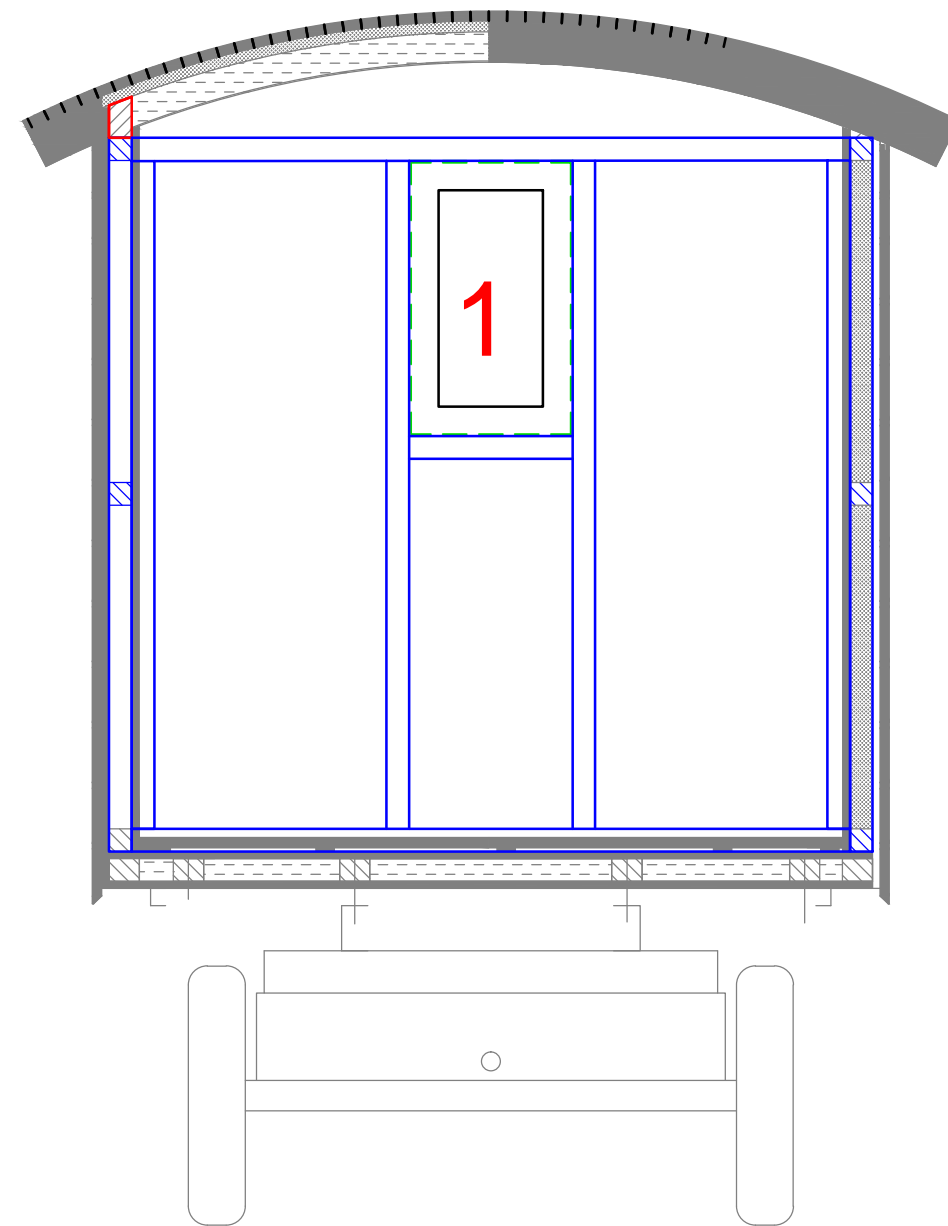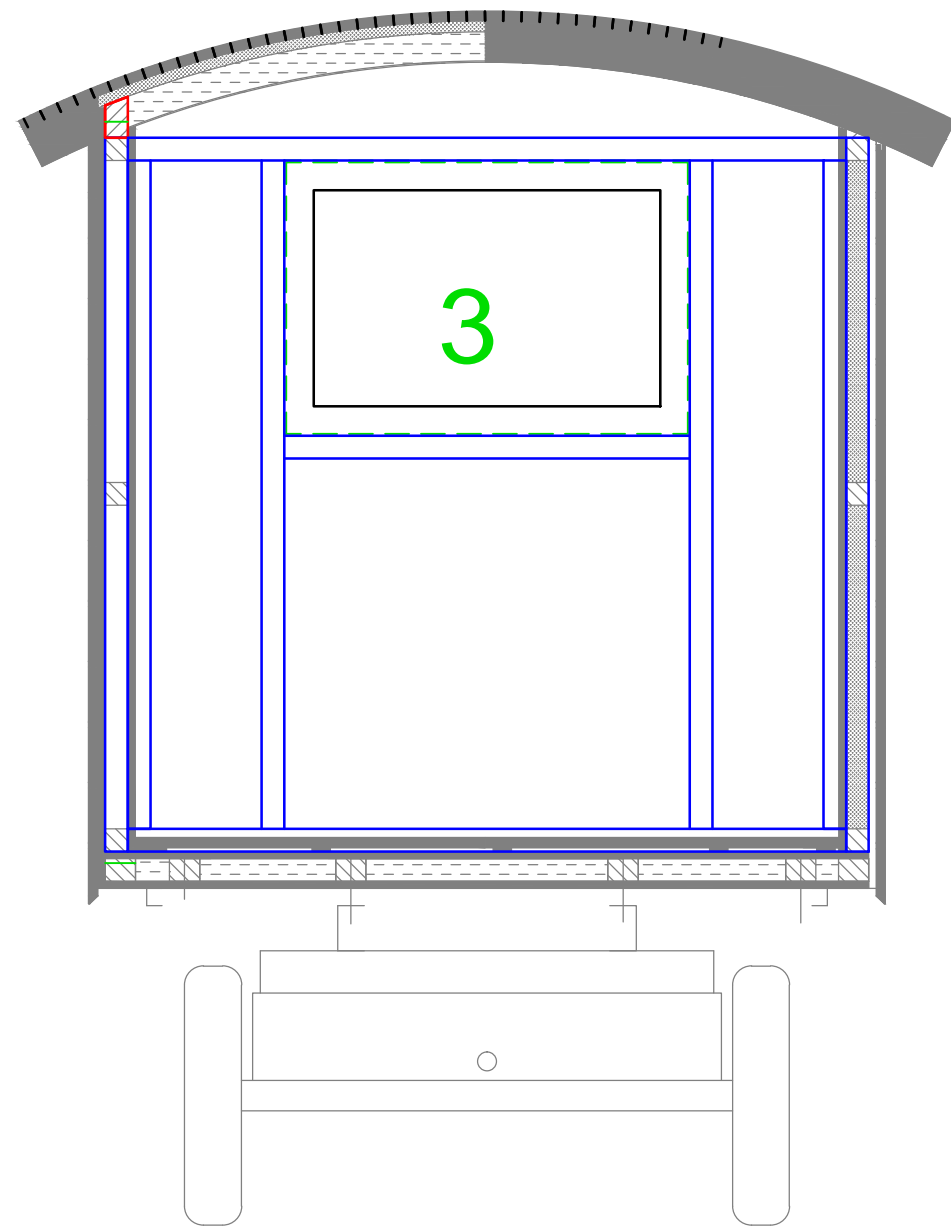

Aufbau Wände (Ständer)			
		24.9.15	1:20

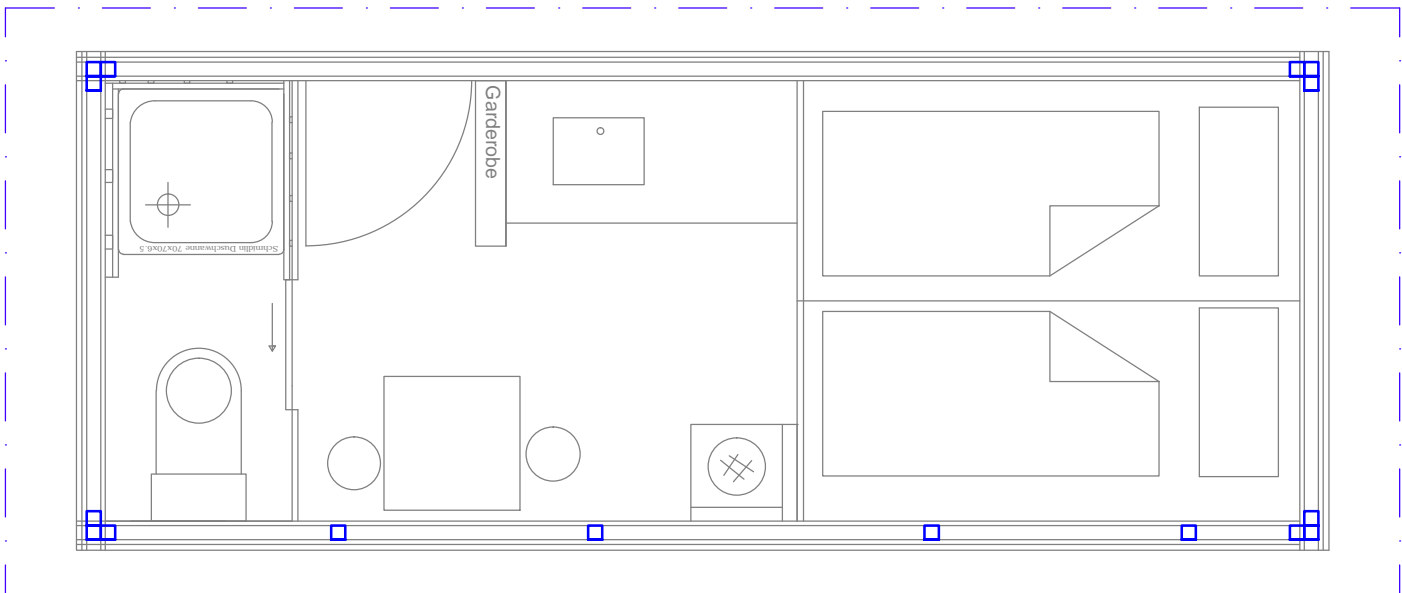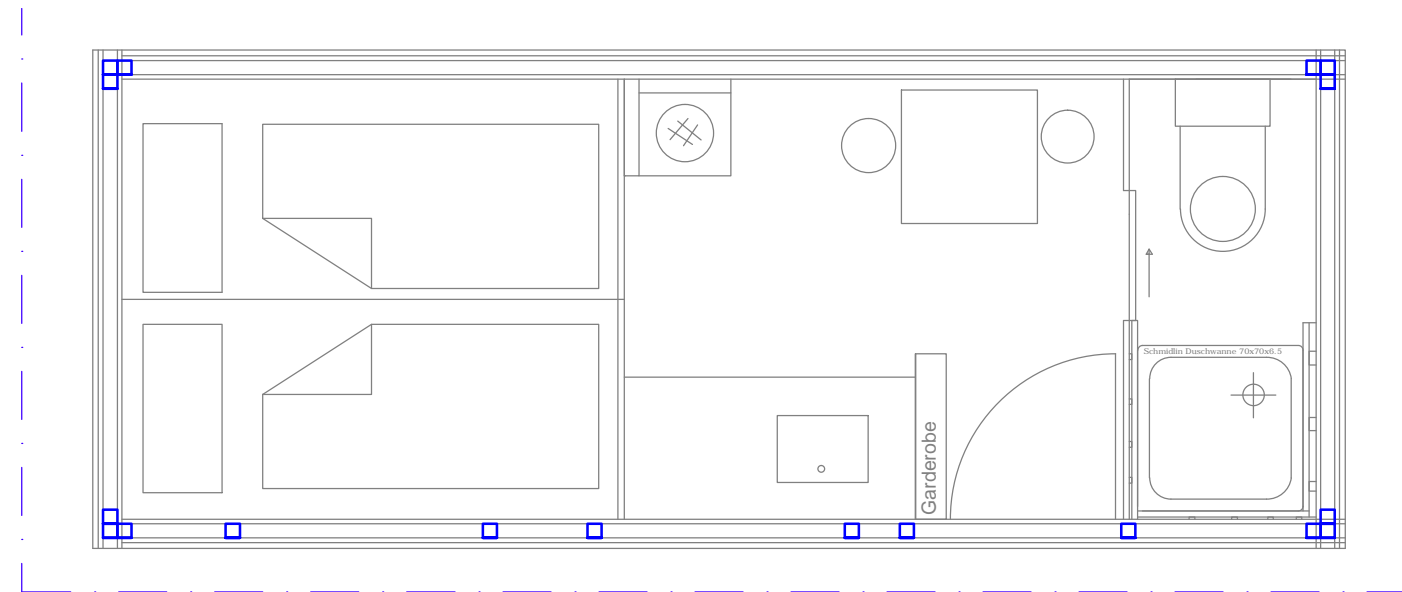

Aufbau Wände (Grundriss)			
		24.9.15	1:20