





Grundriss KG M1:100

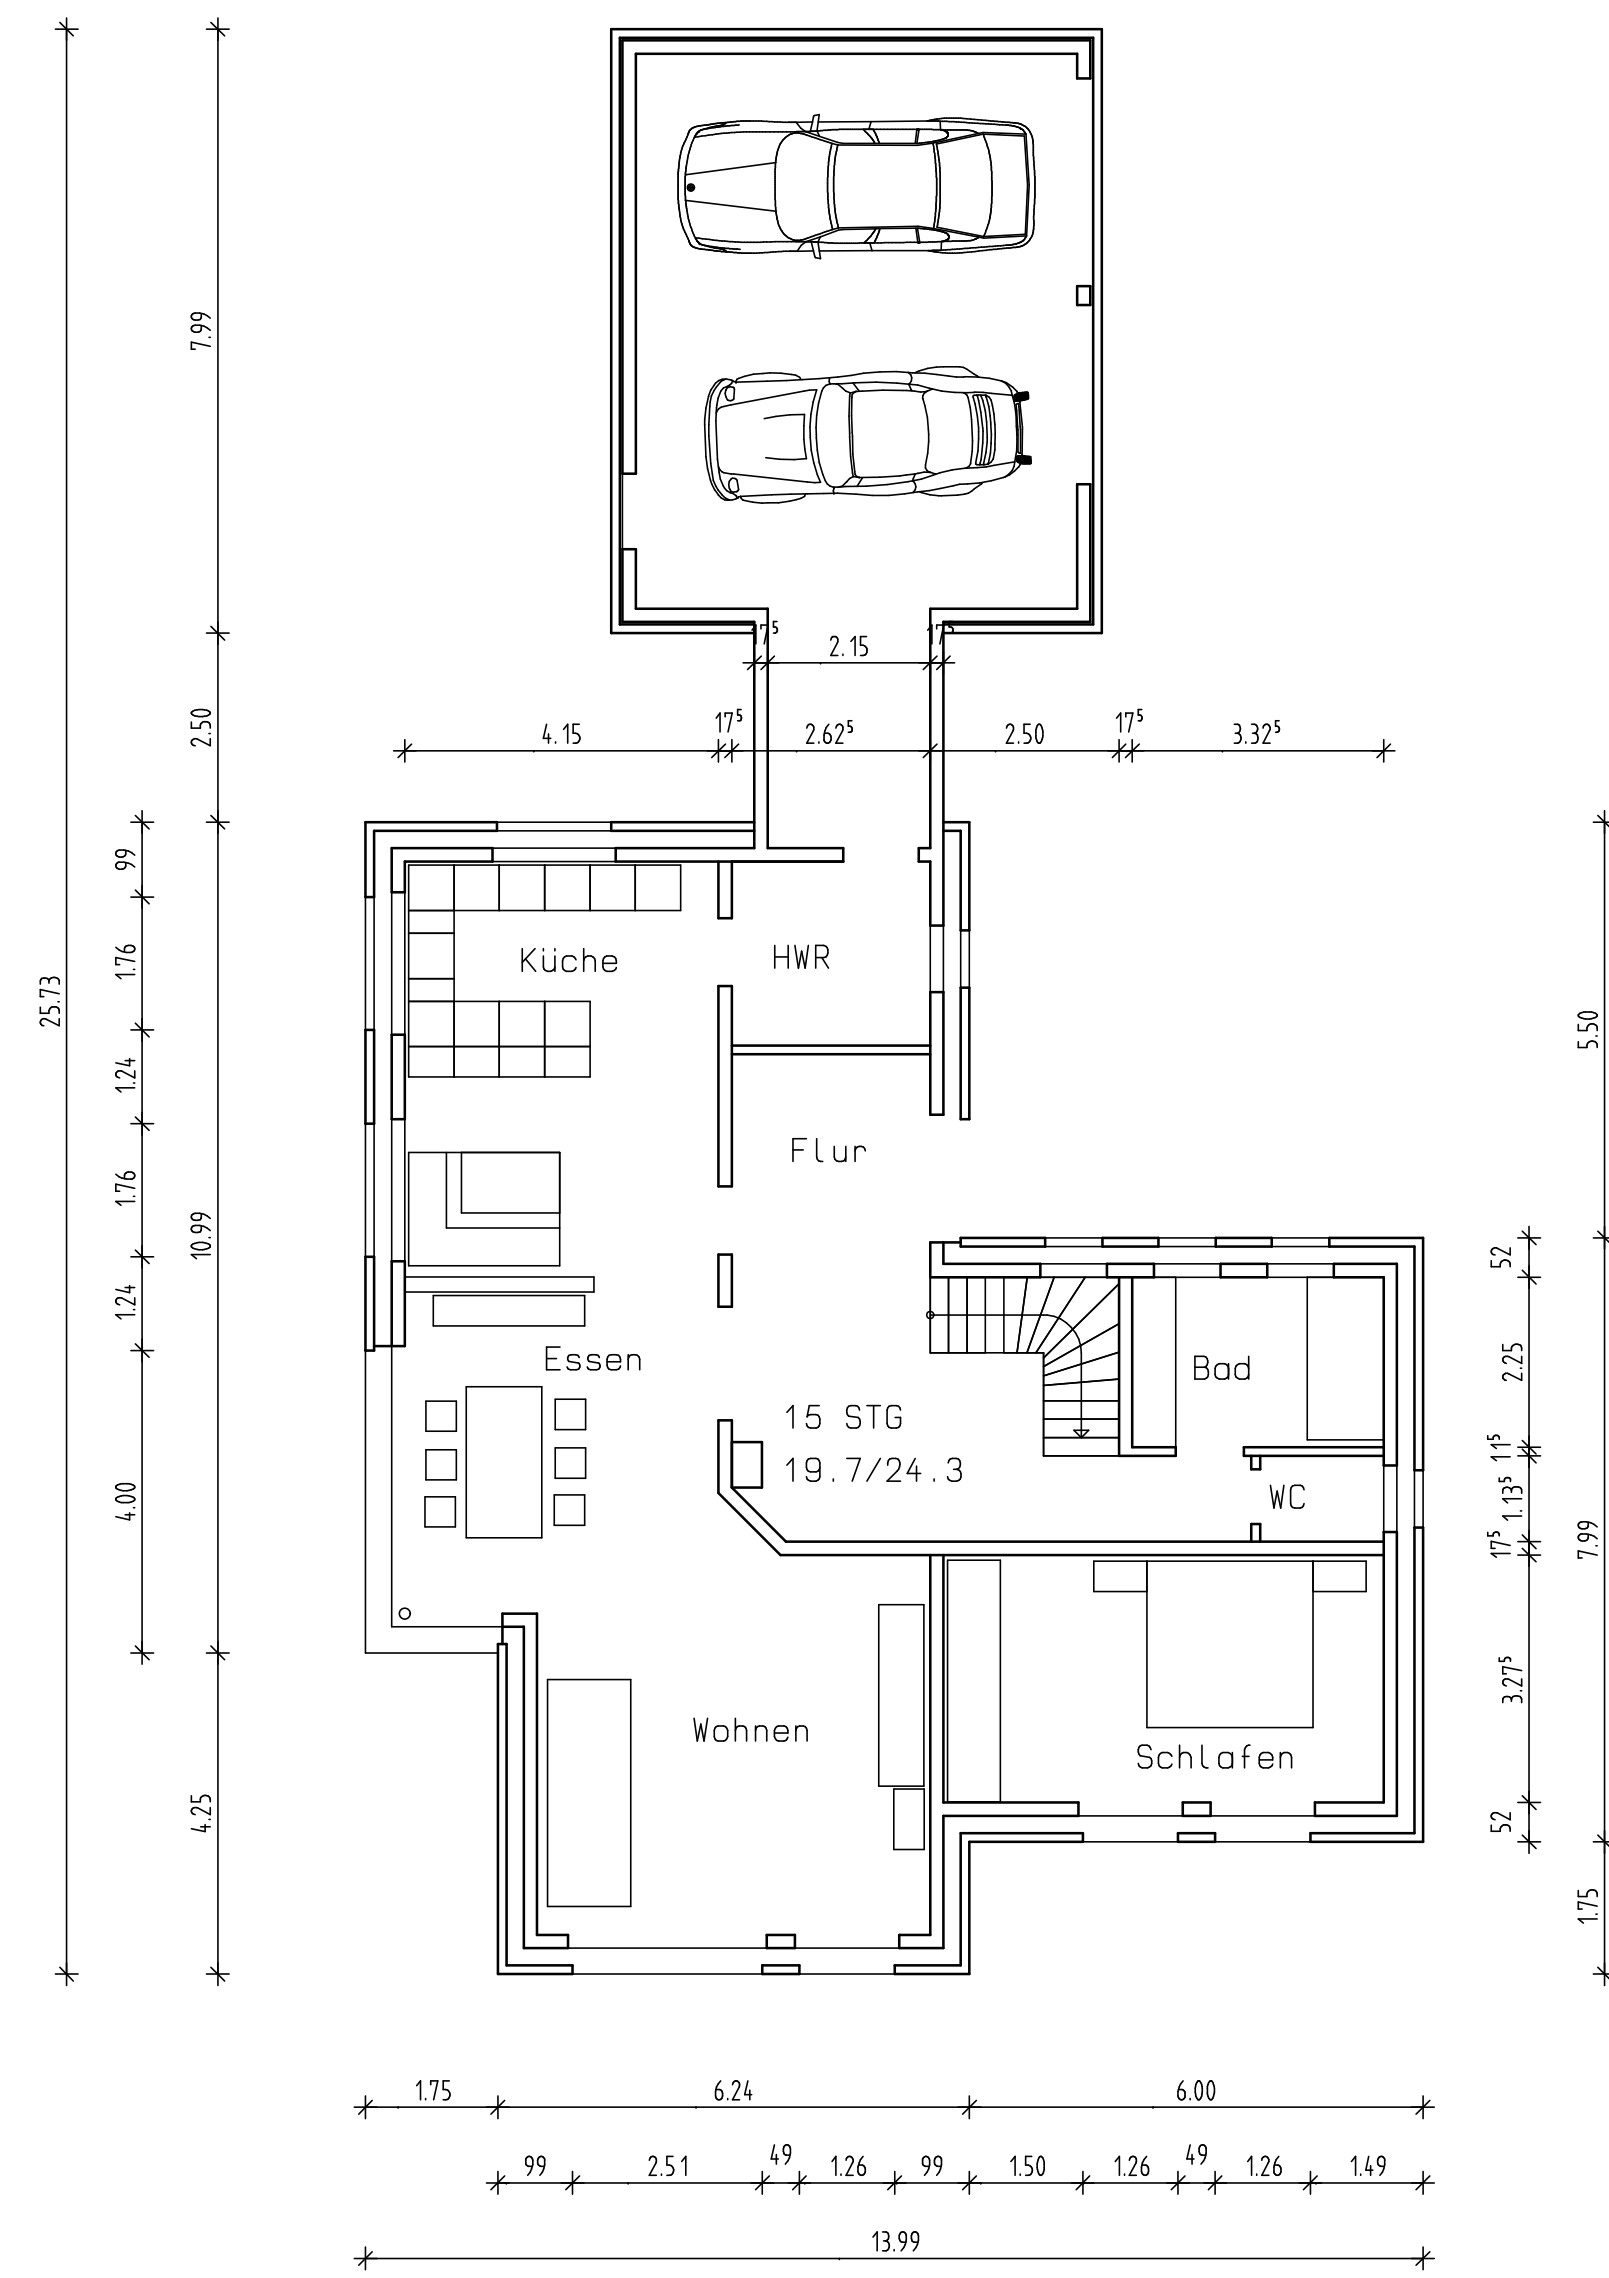





Grundriss EG M1:100

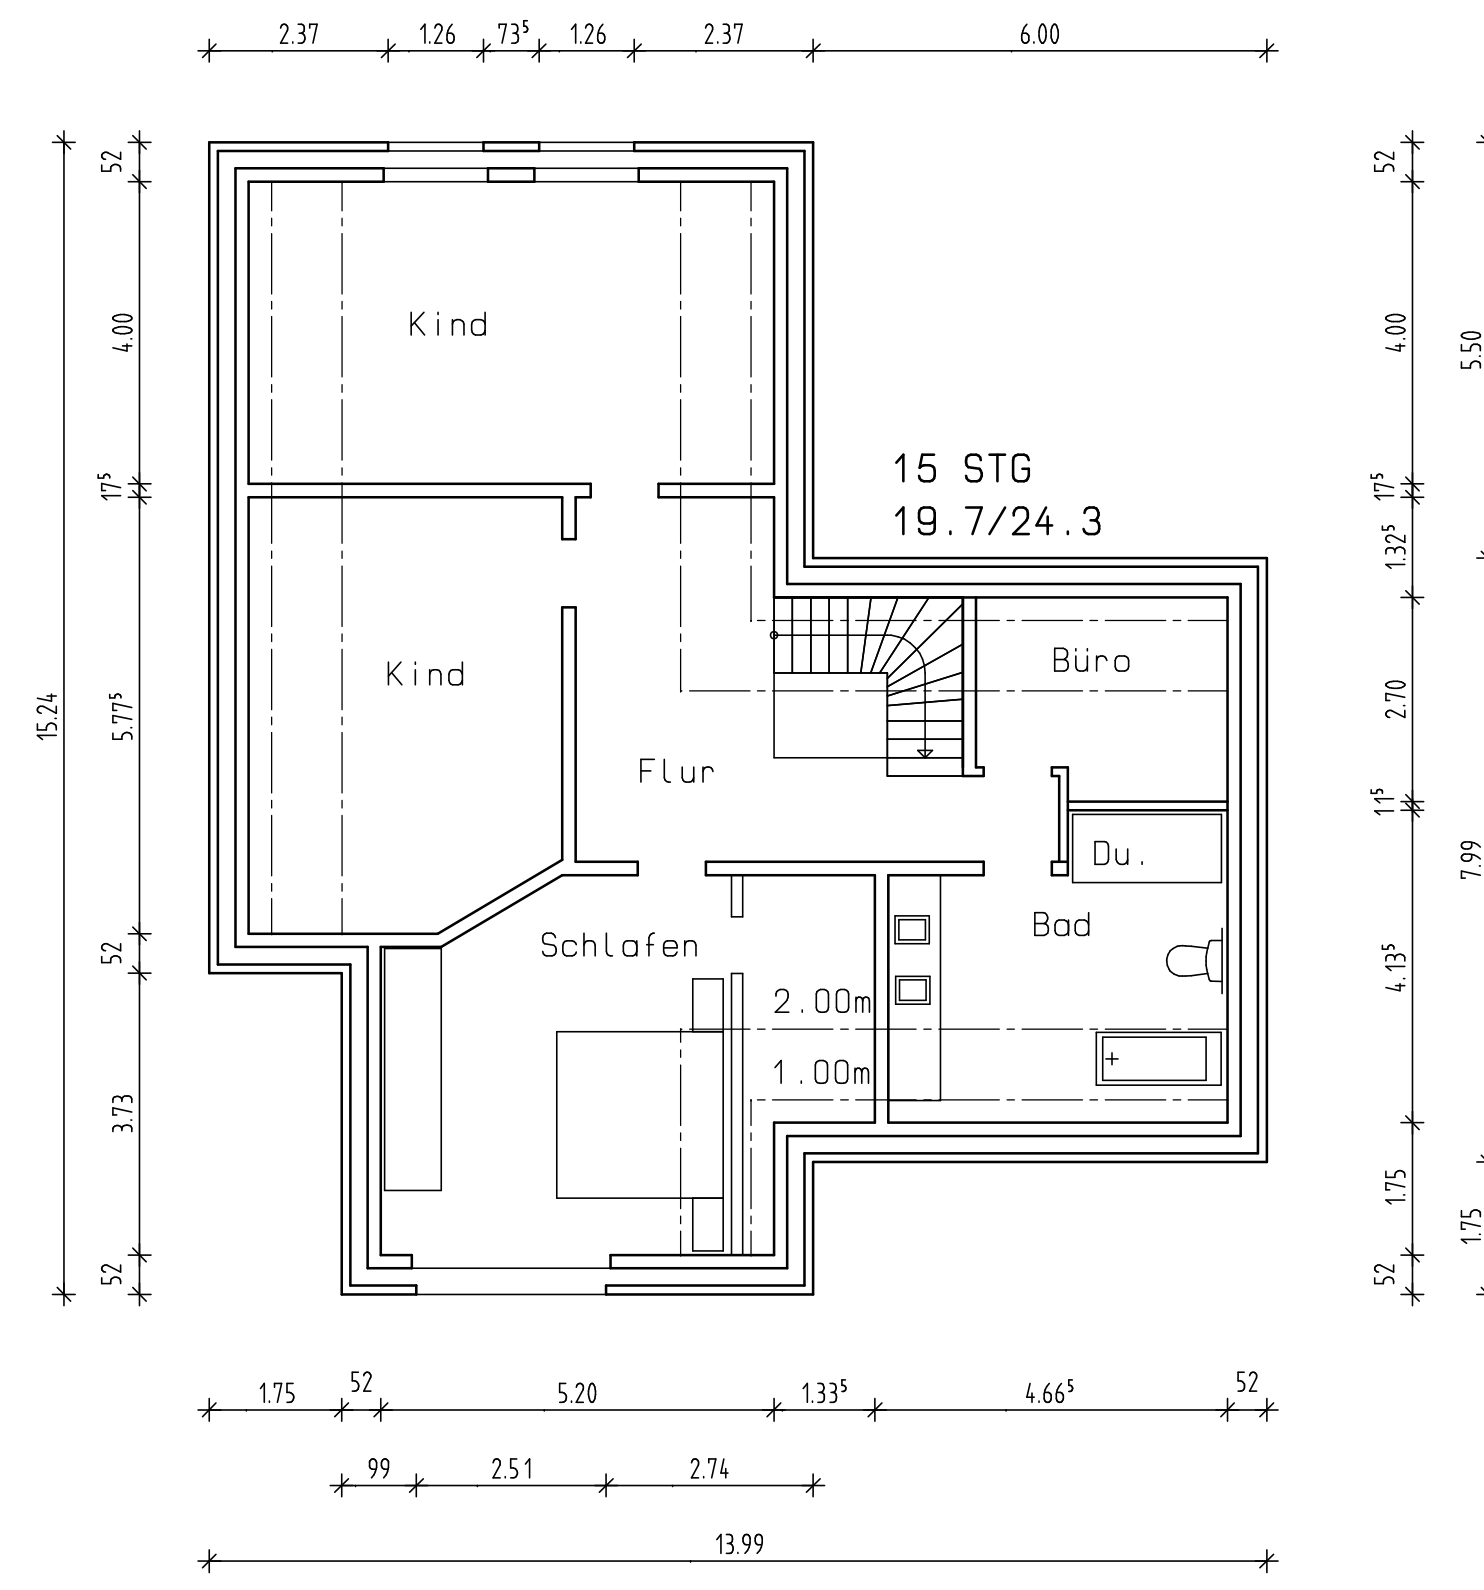




Grundriss OG M1:100

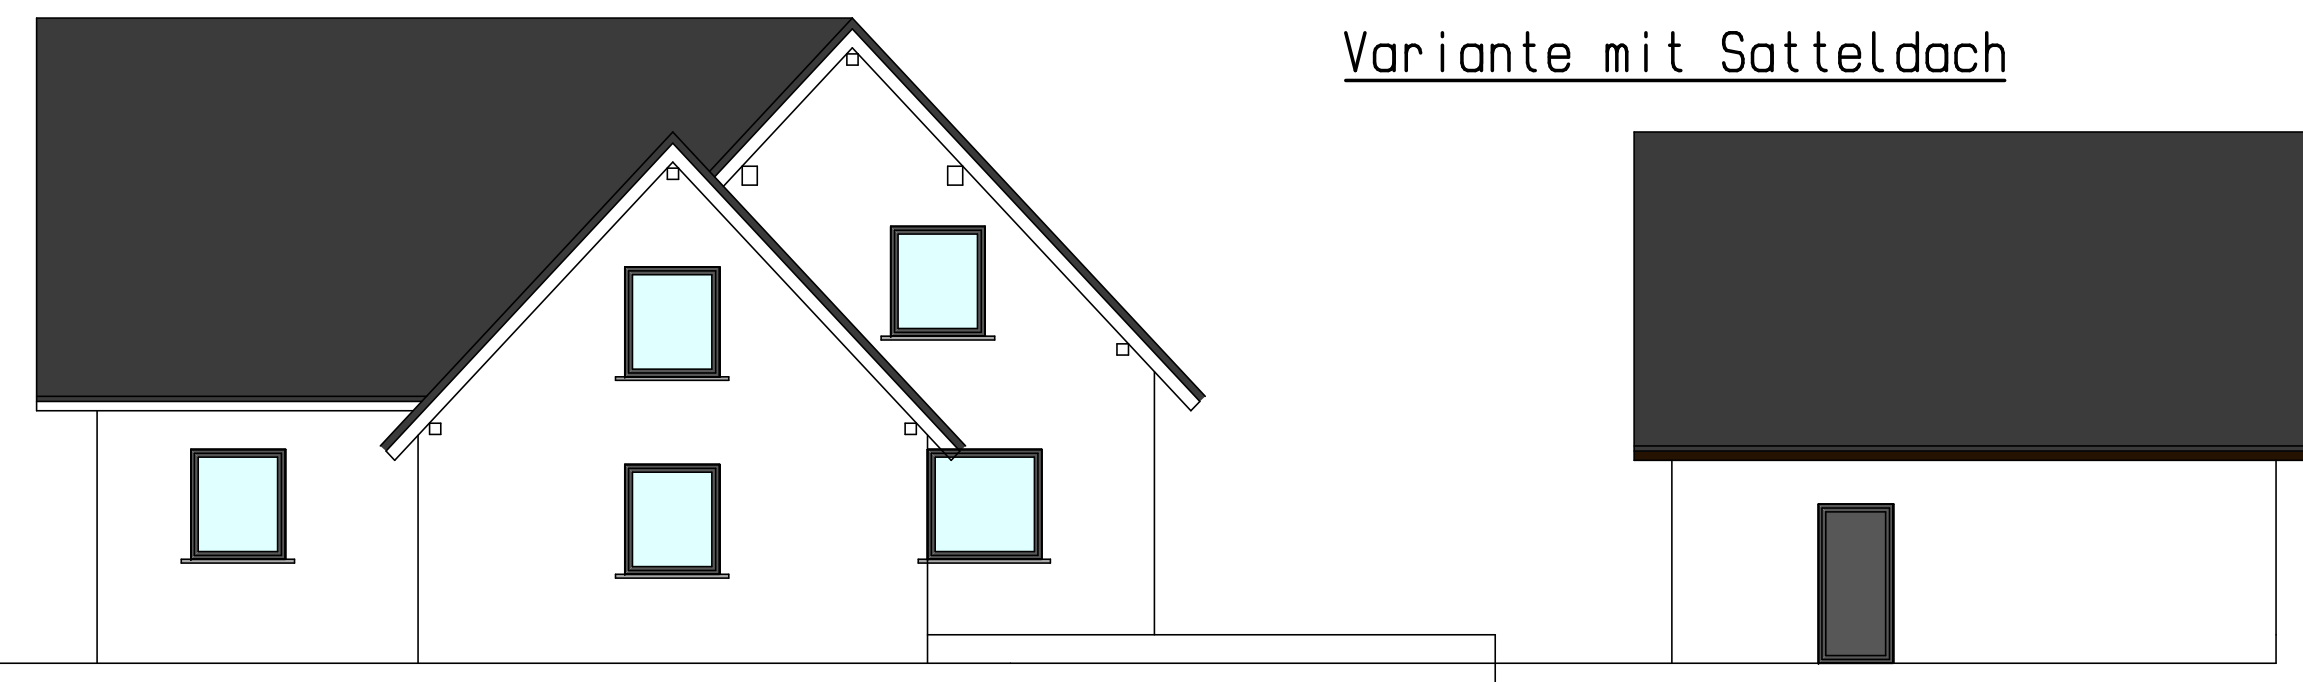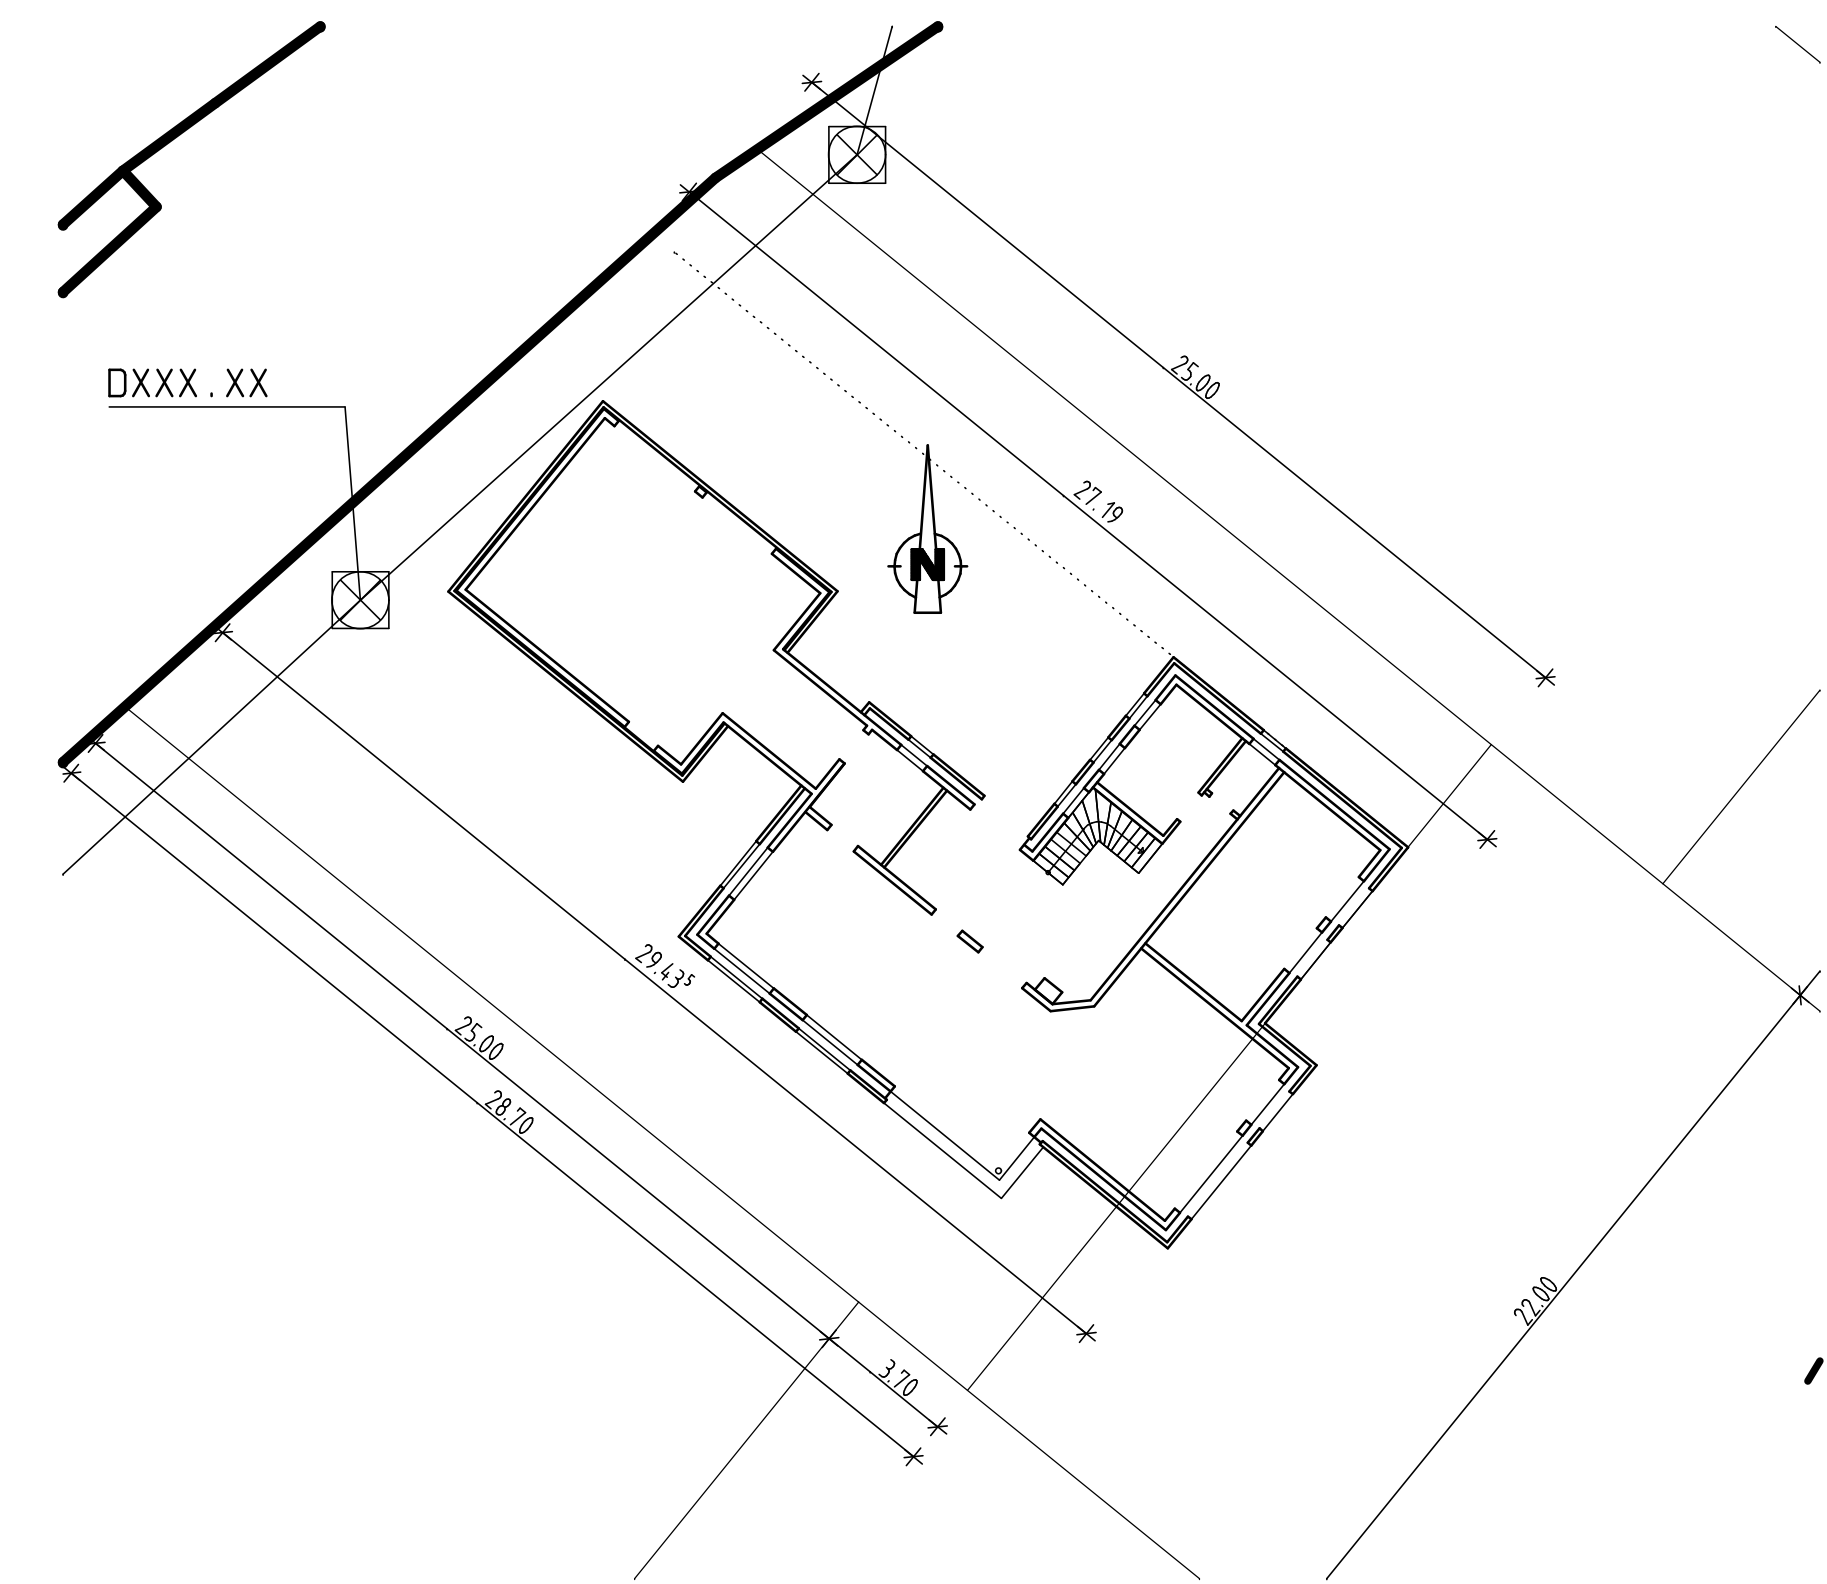

Variante mit Satteldach

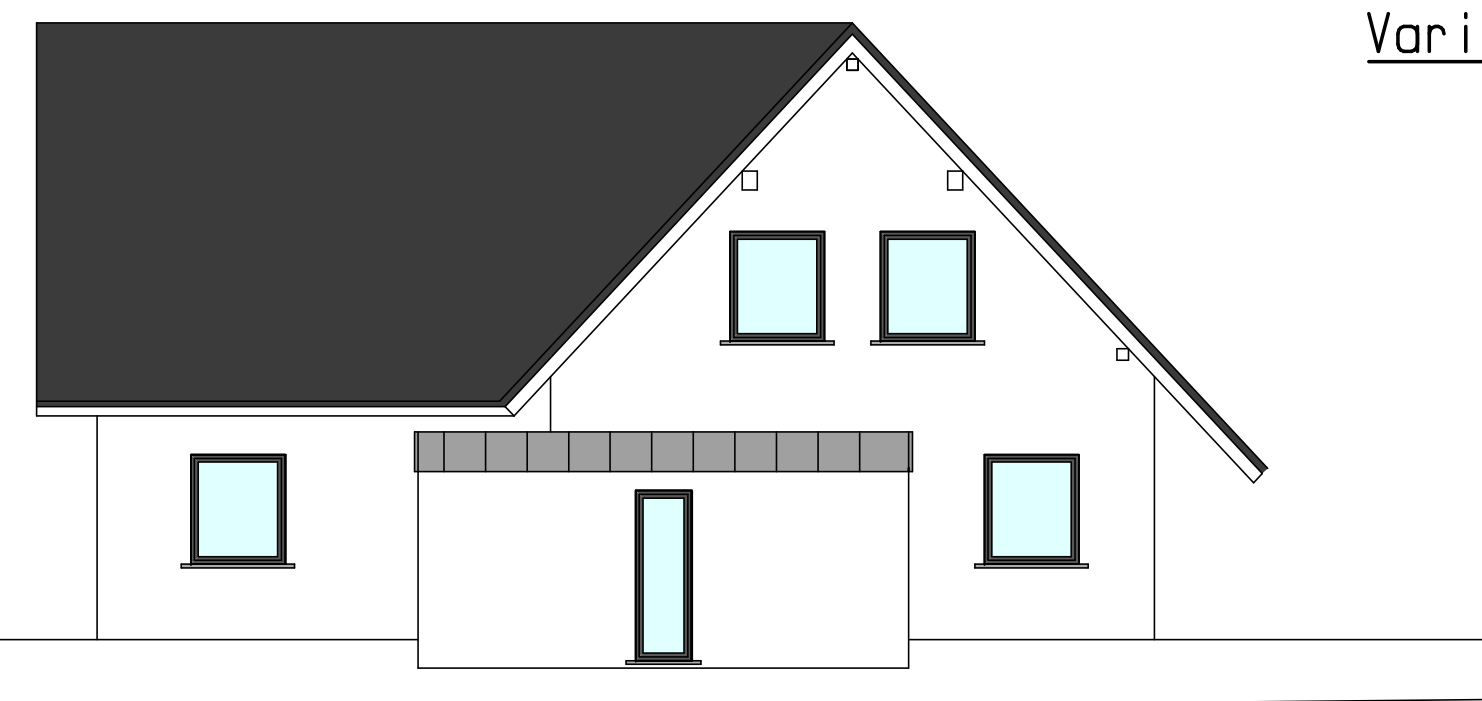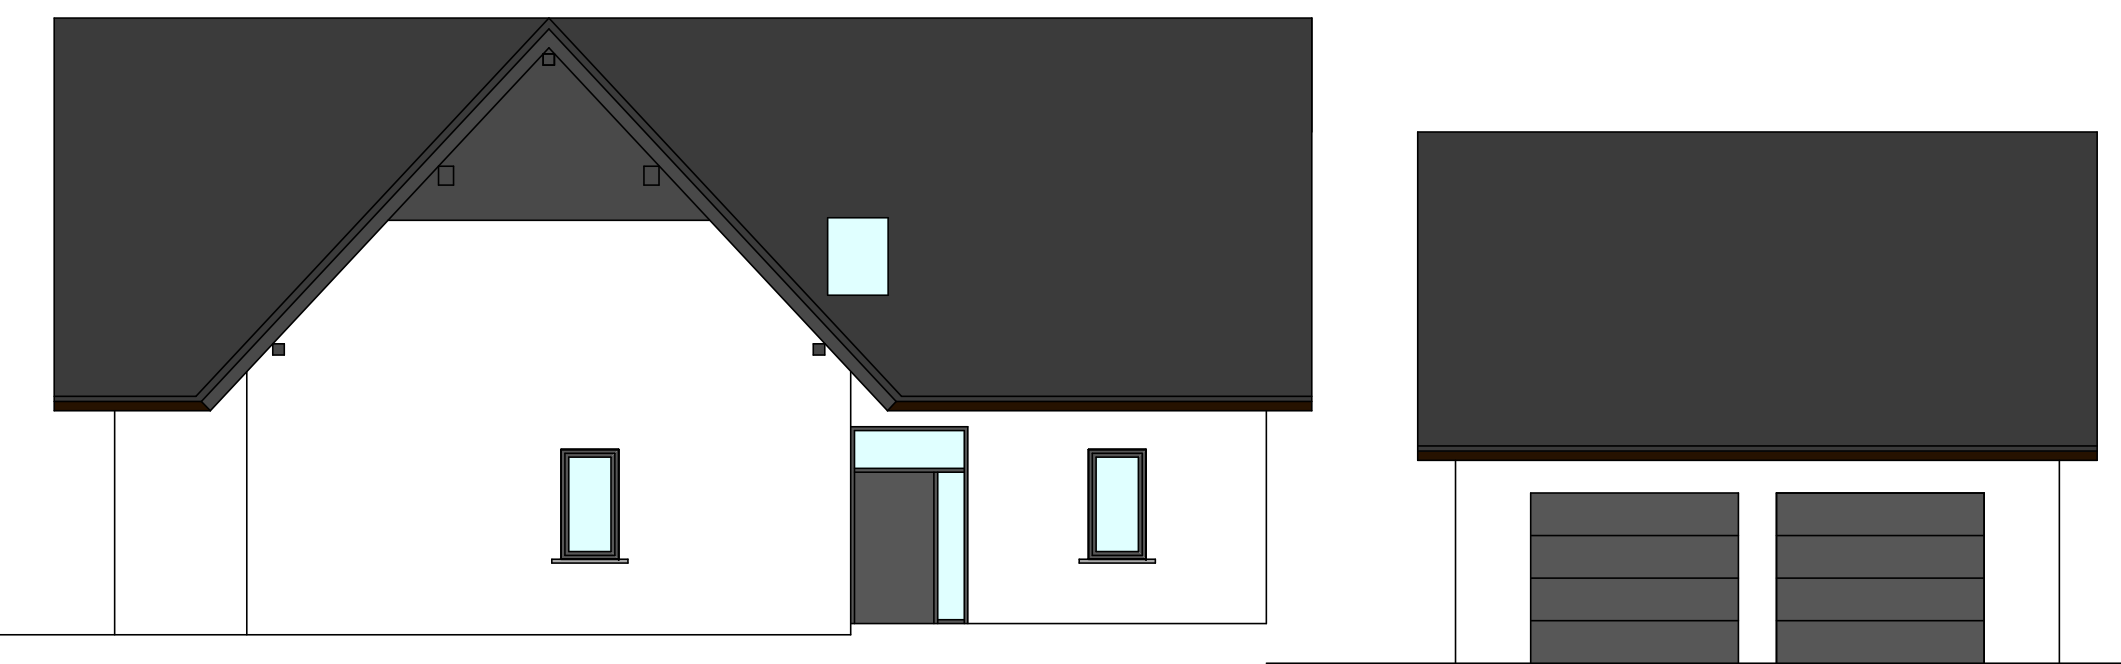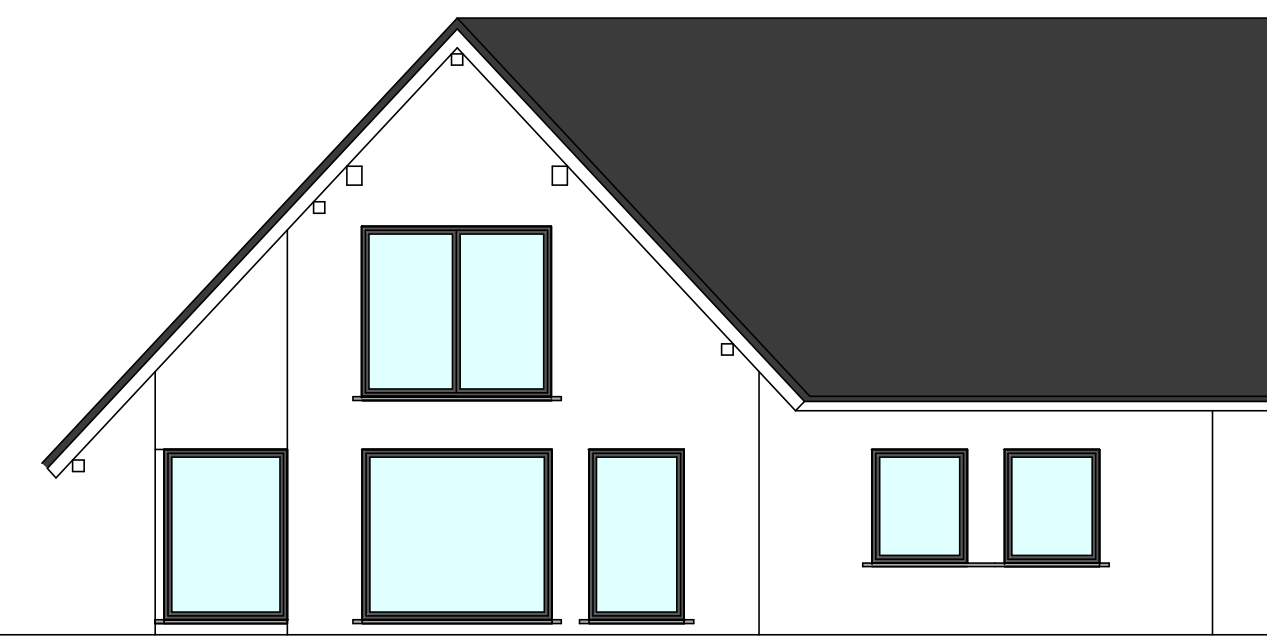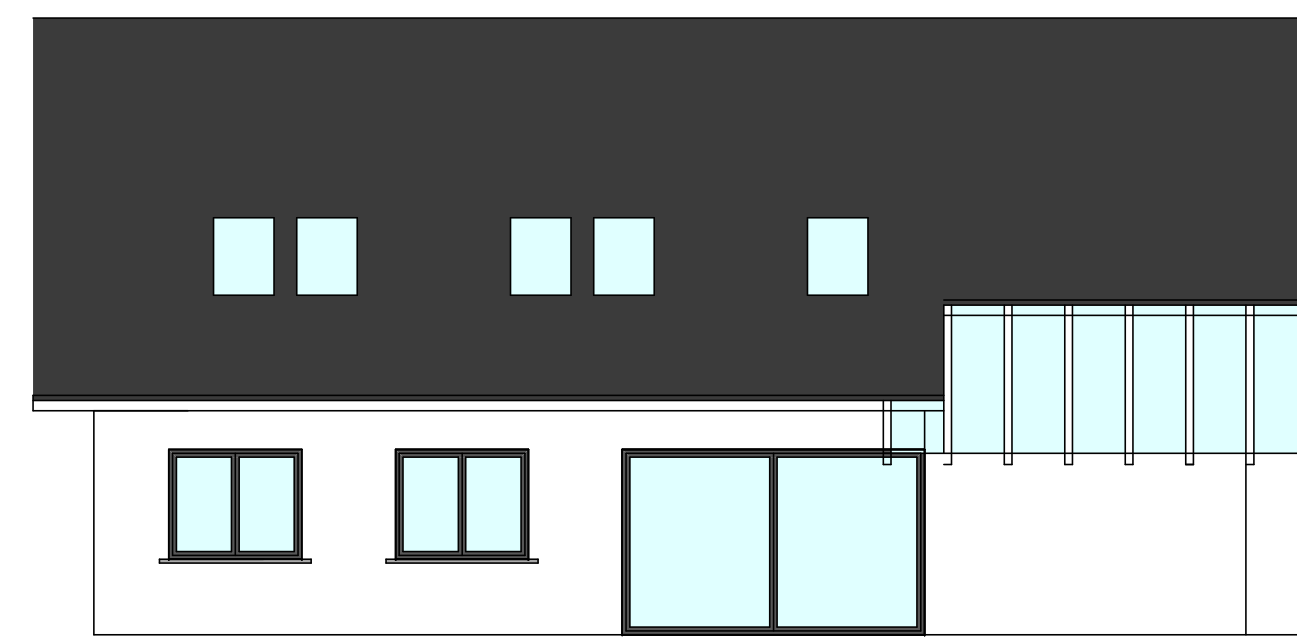

Variante mit Flachdach

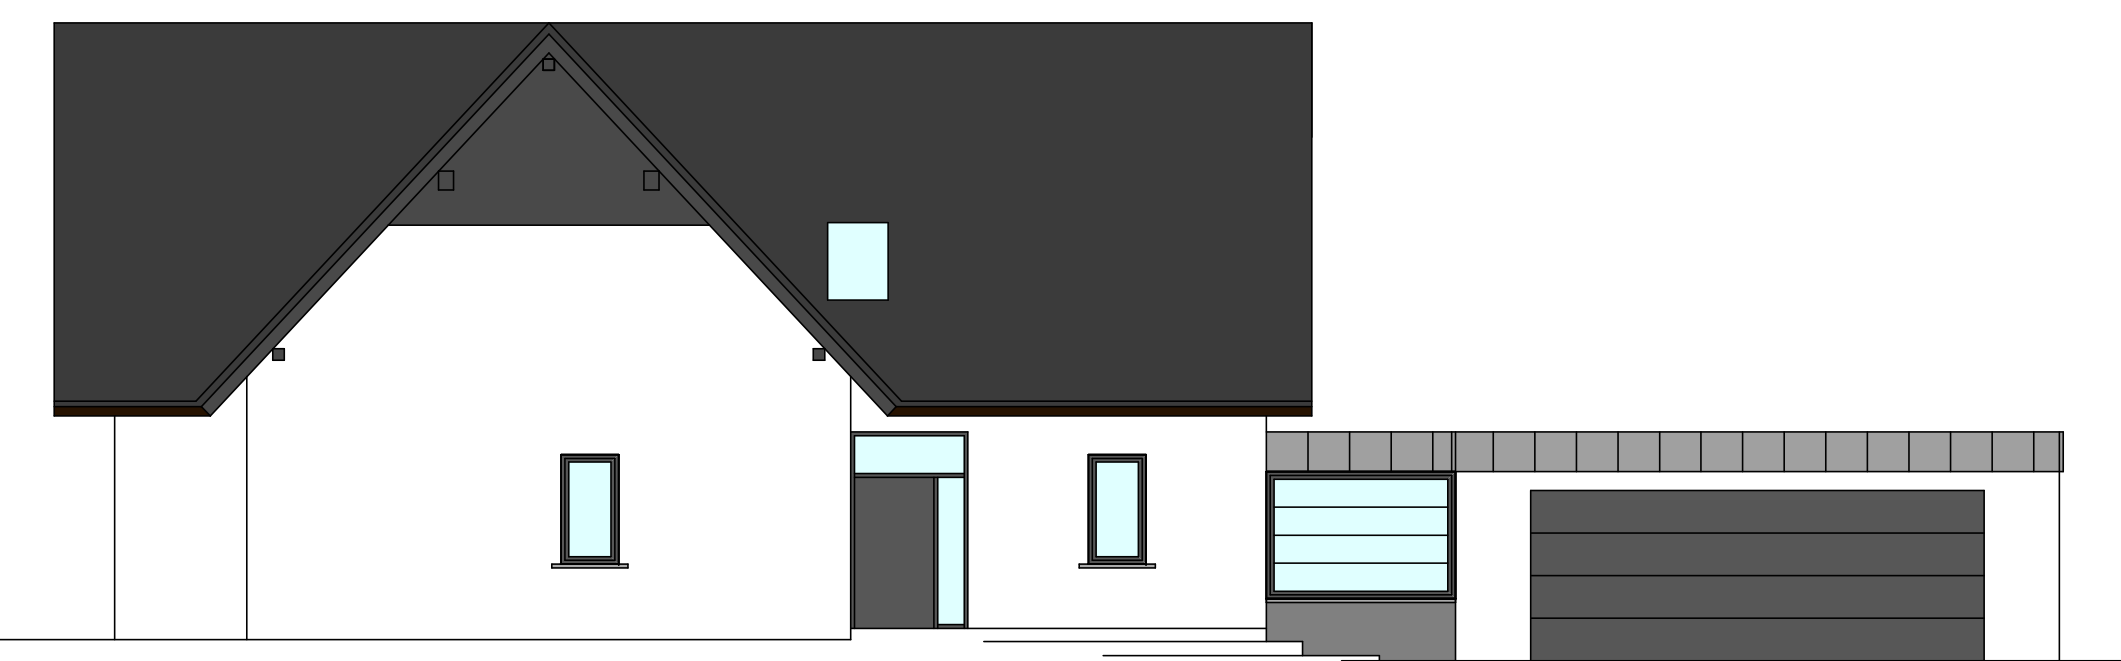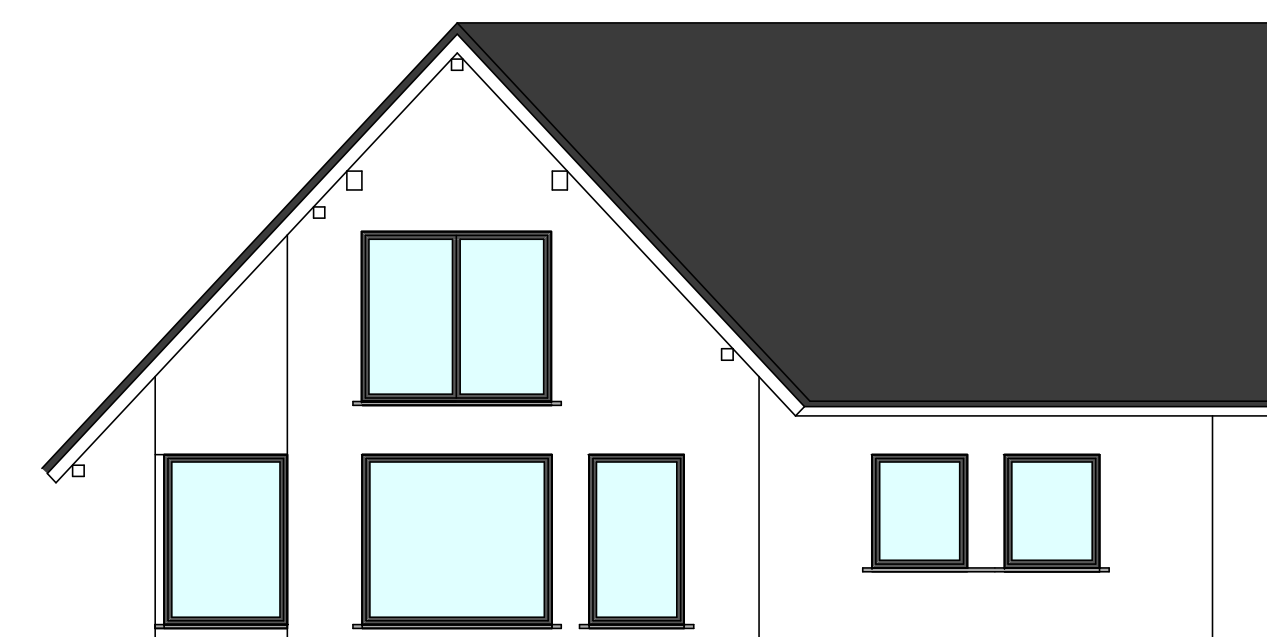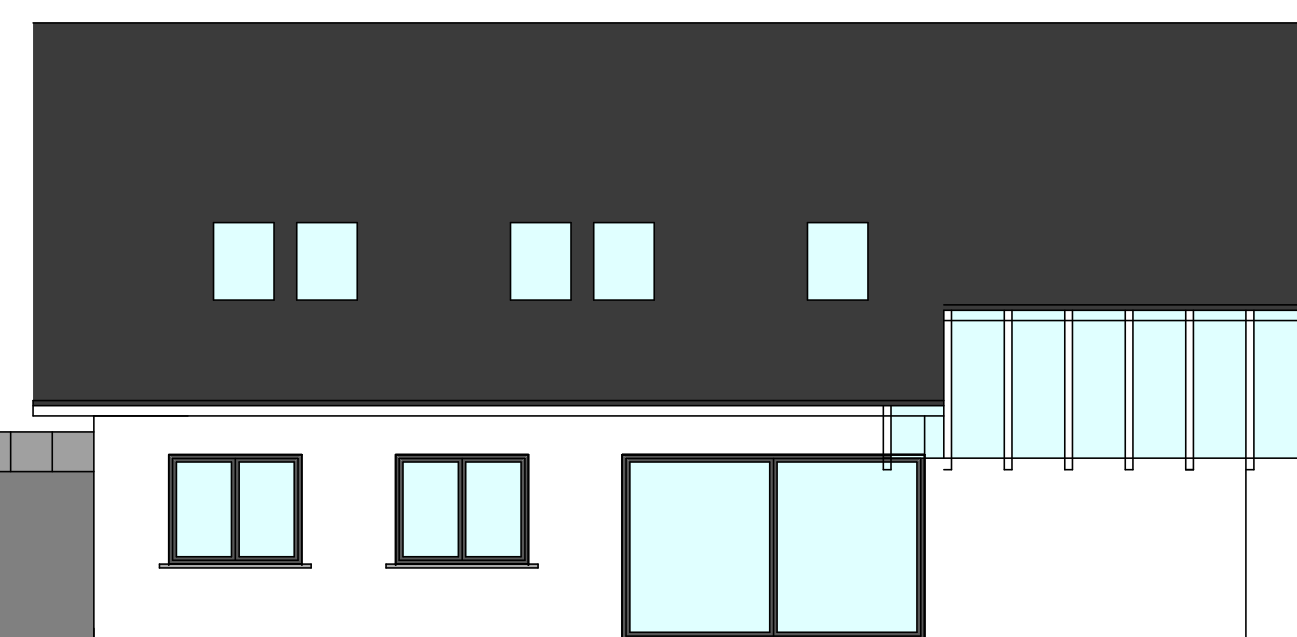

Ansicht Nord West

Ansicht Süd West

Ansicht Süd Ost

Ansicht Nord Ost