
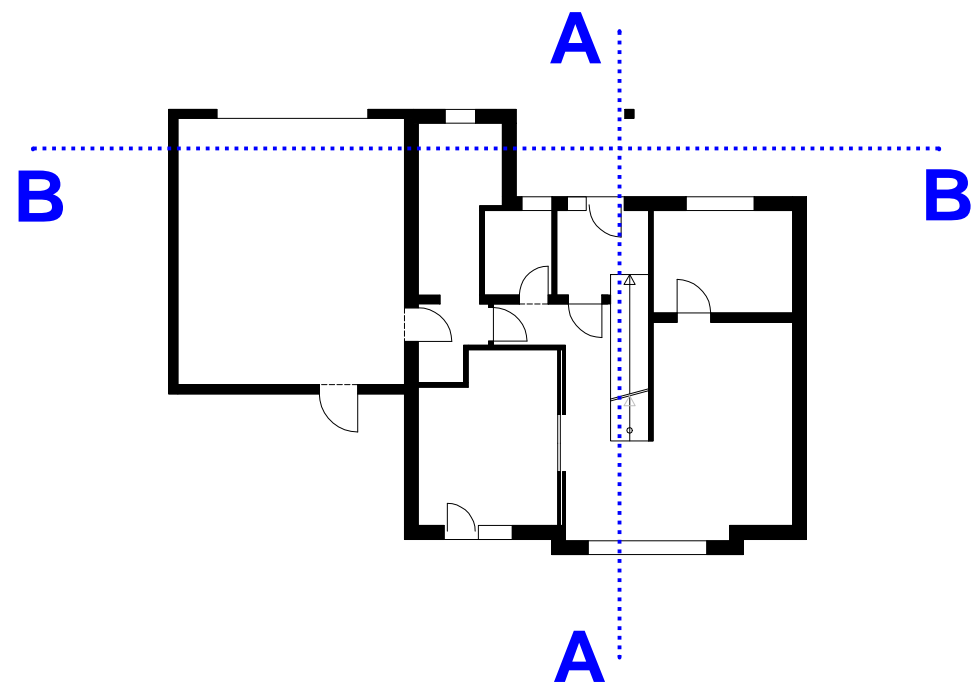


Schnitt AA

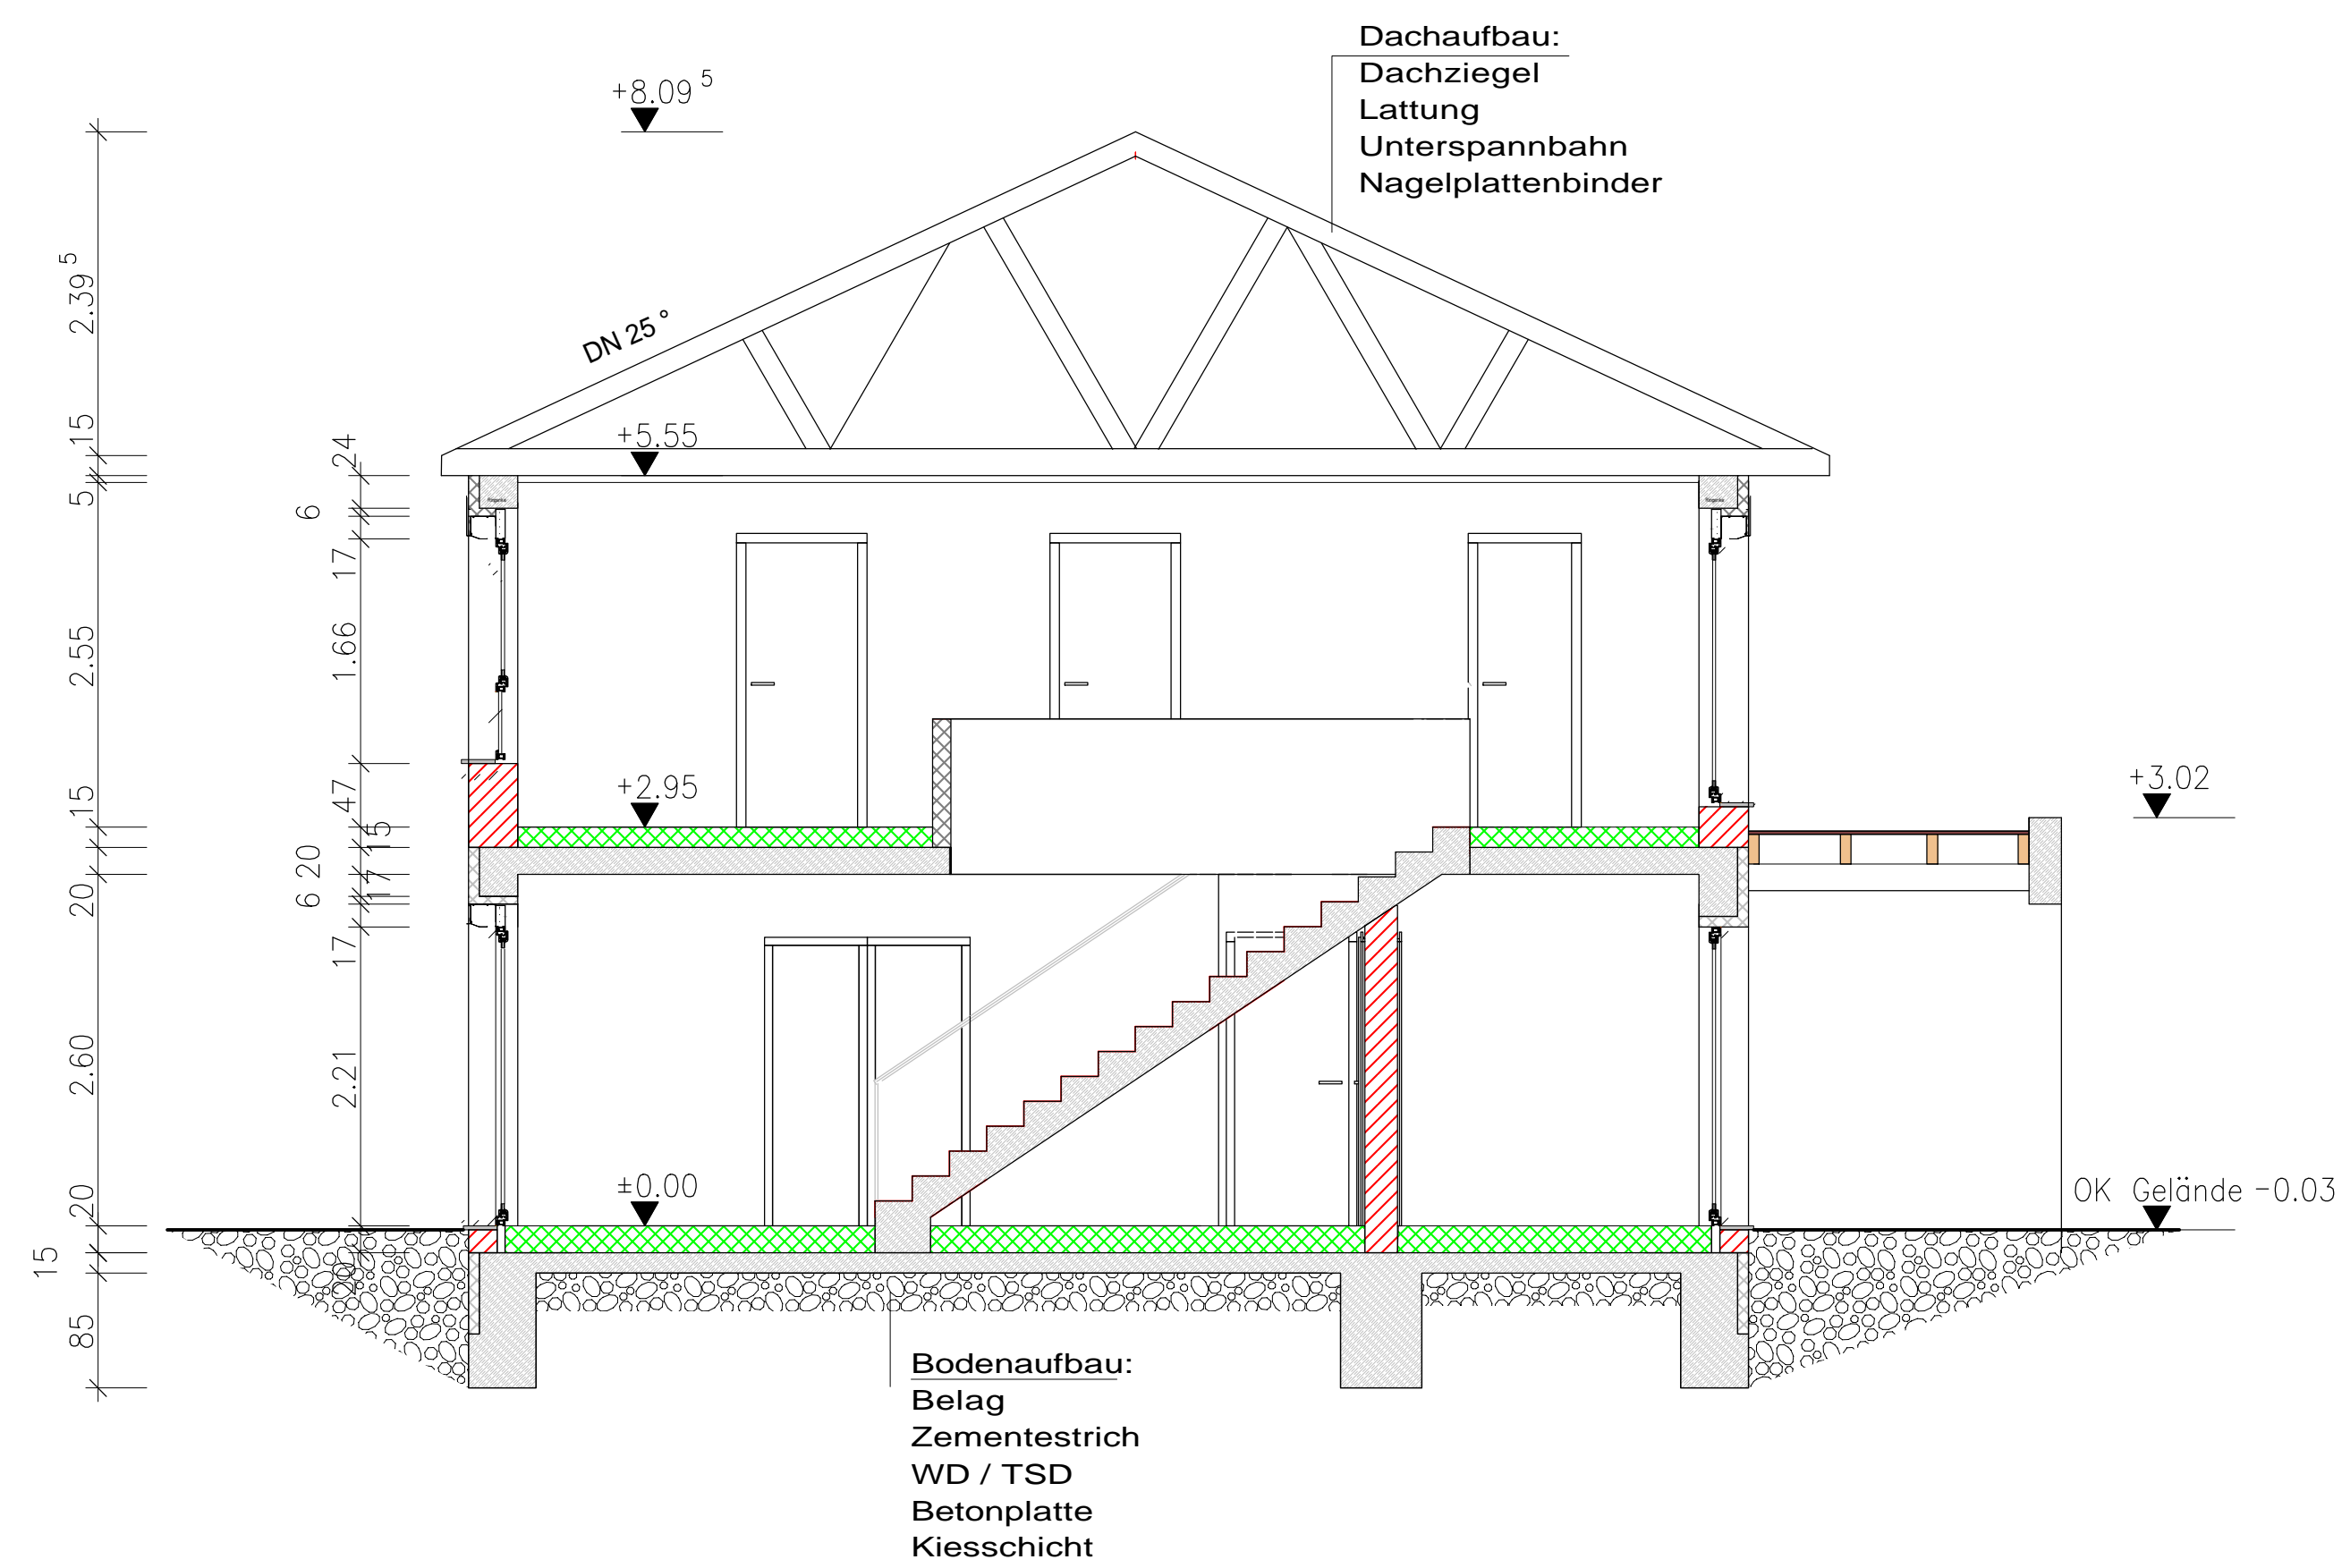


Legende :

- Mauerwerk
- Stahlbeton
- Trockenbauwand
- r d m g
- abgehängte Decke
- Kie f t s i t

OK FFB = ±0,00 = 157,10 NHN

Schnitt B-B

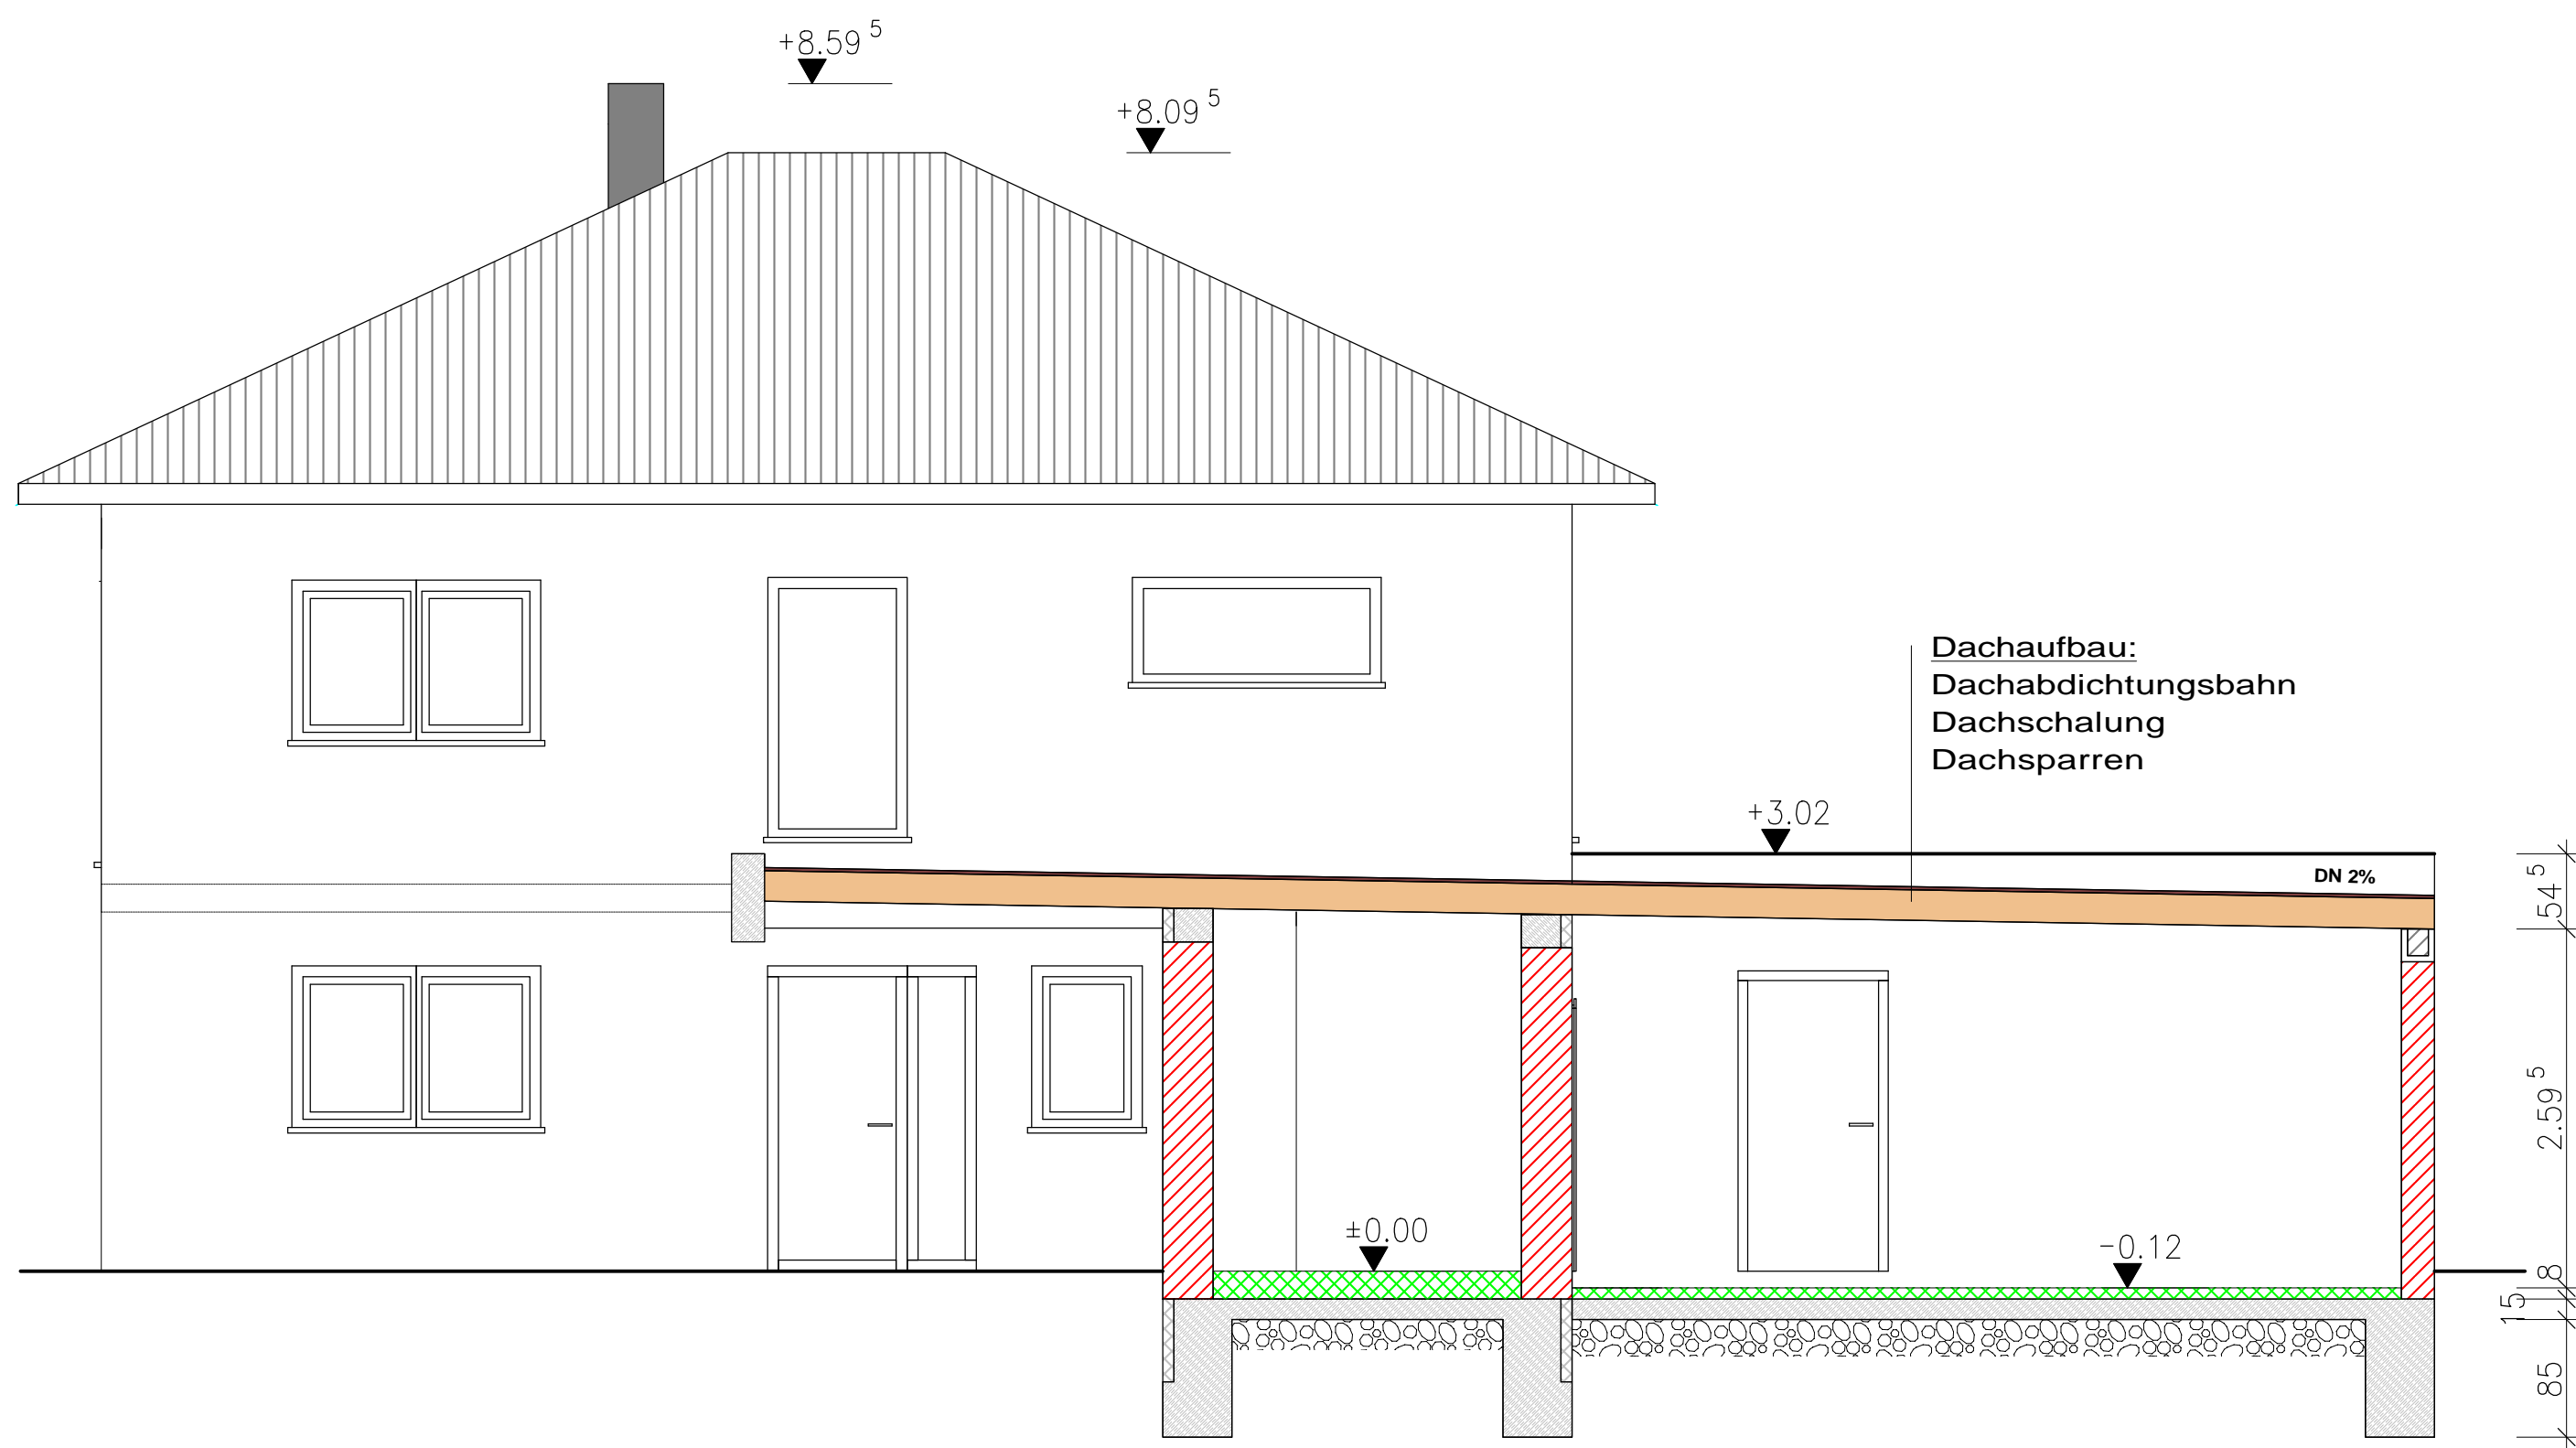

N	Änderung	Datum	genehmigt
a e			
Planung			
L s n p s	G e i g u n g s p l a n u n g	Bearbeiter	
a m	07.08.2015	Tel.	
o k			
e i n g	Maßstab	Plan-Nr.	
A i t	1:75	04-GP	