KÜCHENSCHMIEDE ERDING e.K.
INHABER HUBERT MARSMANN
AM GRIES 4
85435 ERDING

TEL: 08122/9598731
FAX: 08122/3719
MAIL: INFO@KUECHENSCHMIEDE-ERDING.DE

Komm Schmid Claudia Bastian

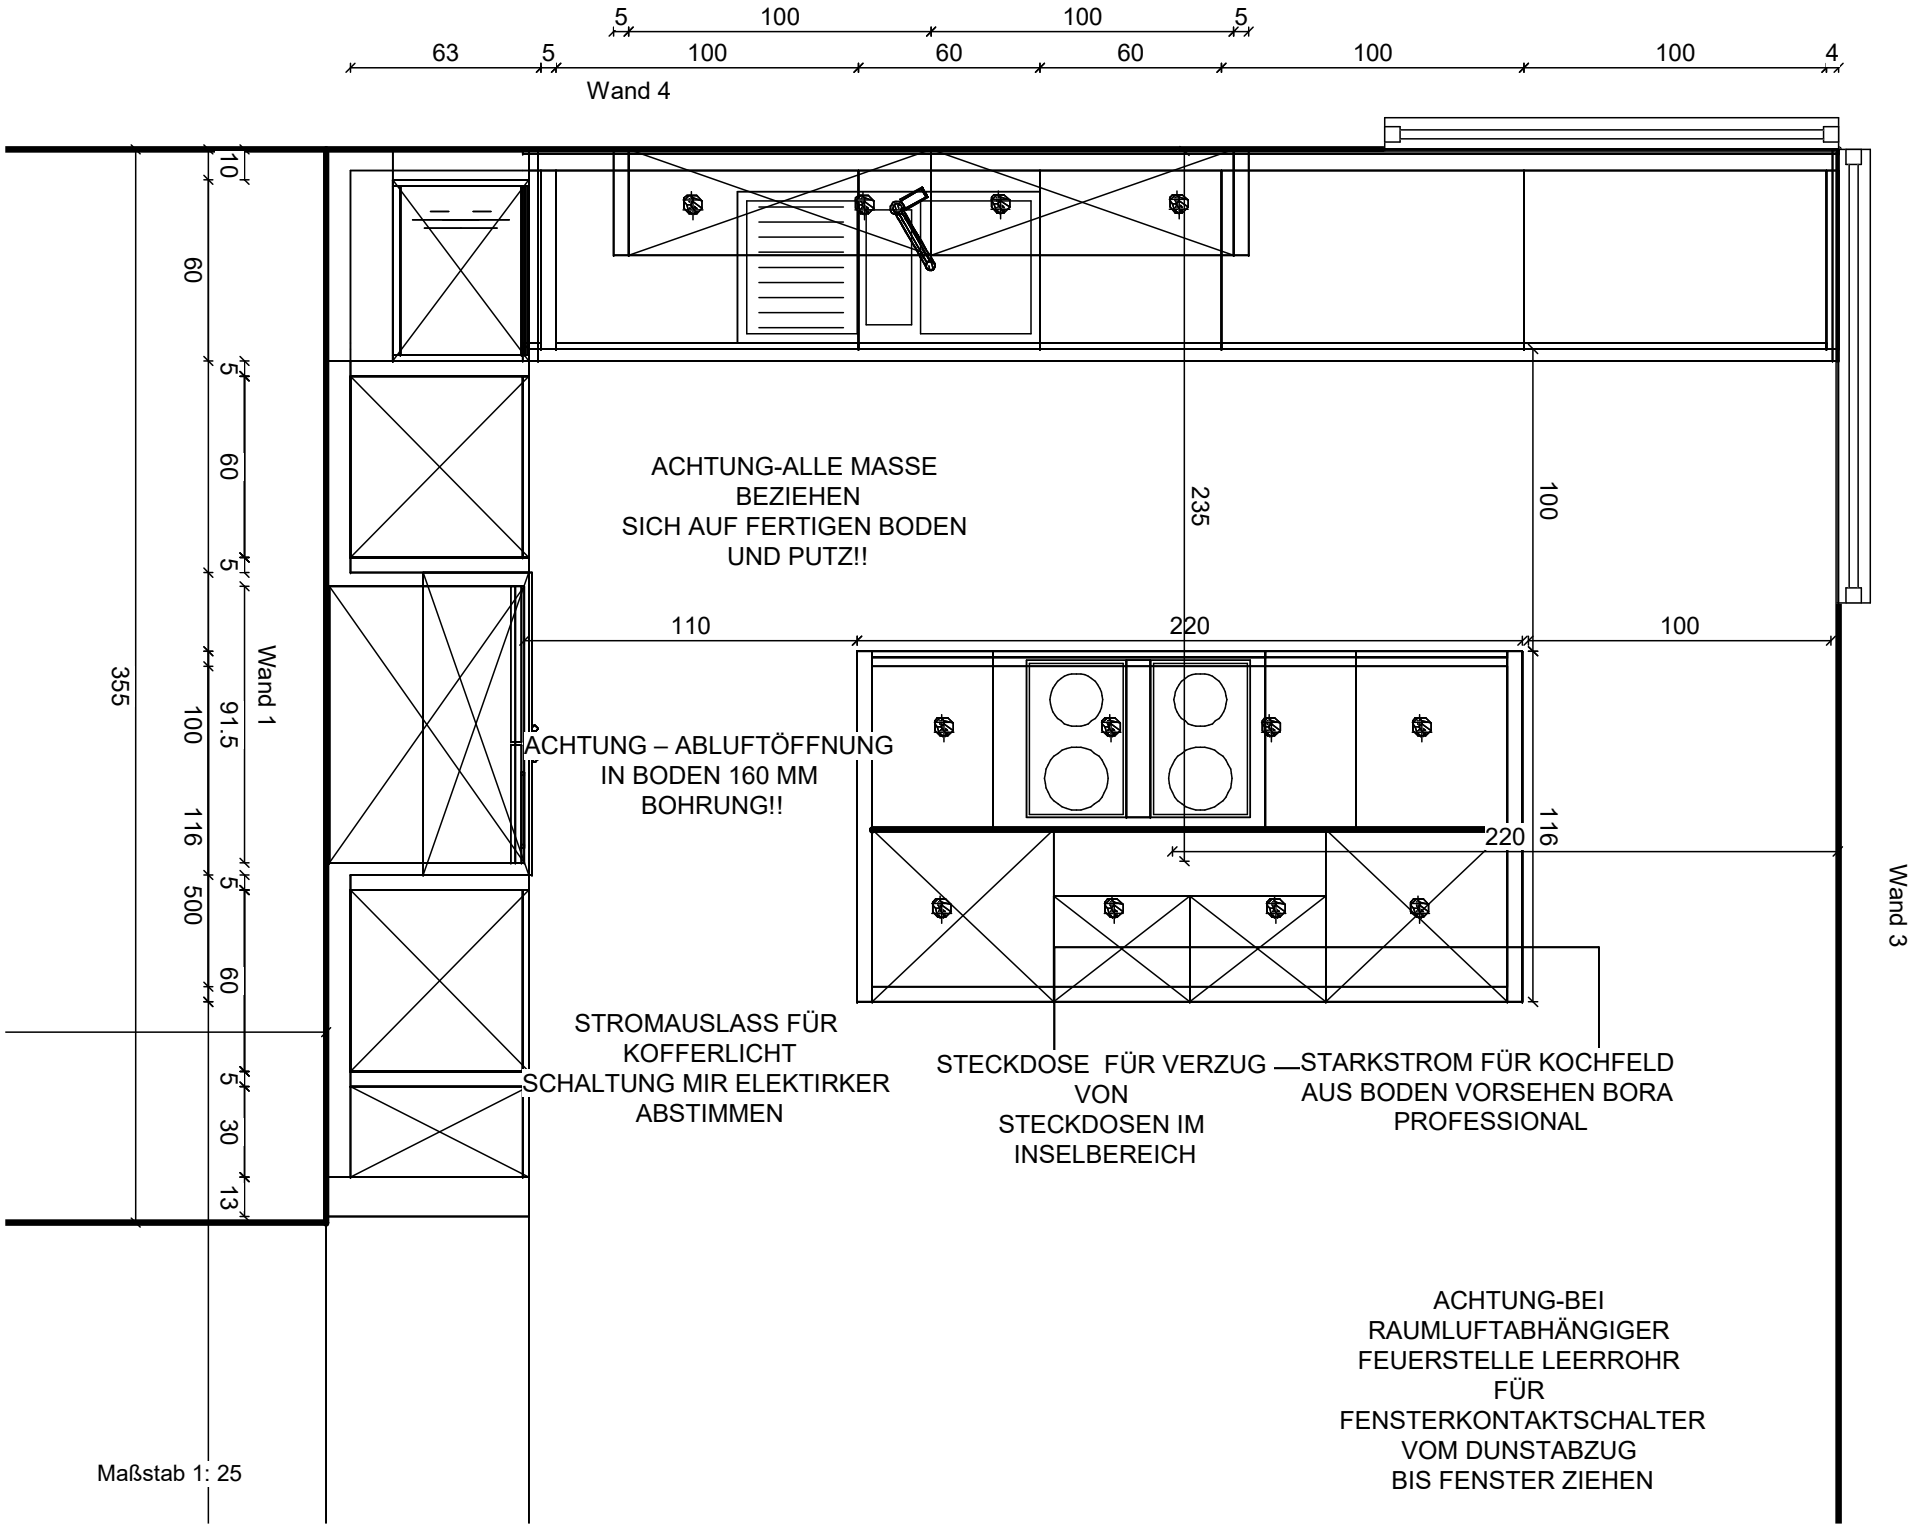

Maßstab 1: 25