


WOHNHAUS FÜR HERRN ERICH EITEL, ENNINGEN<sup>24</sup>A.,  
ERDGESCHOSS, 7:50

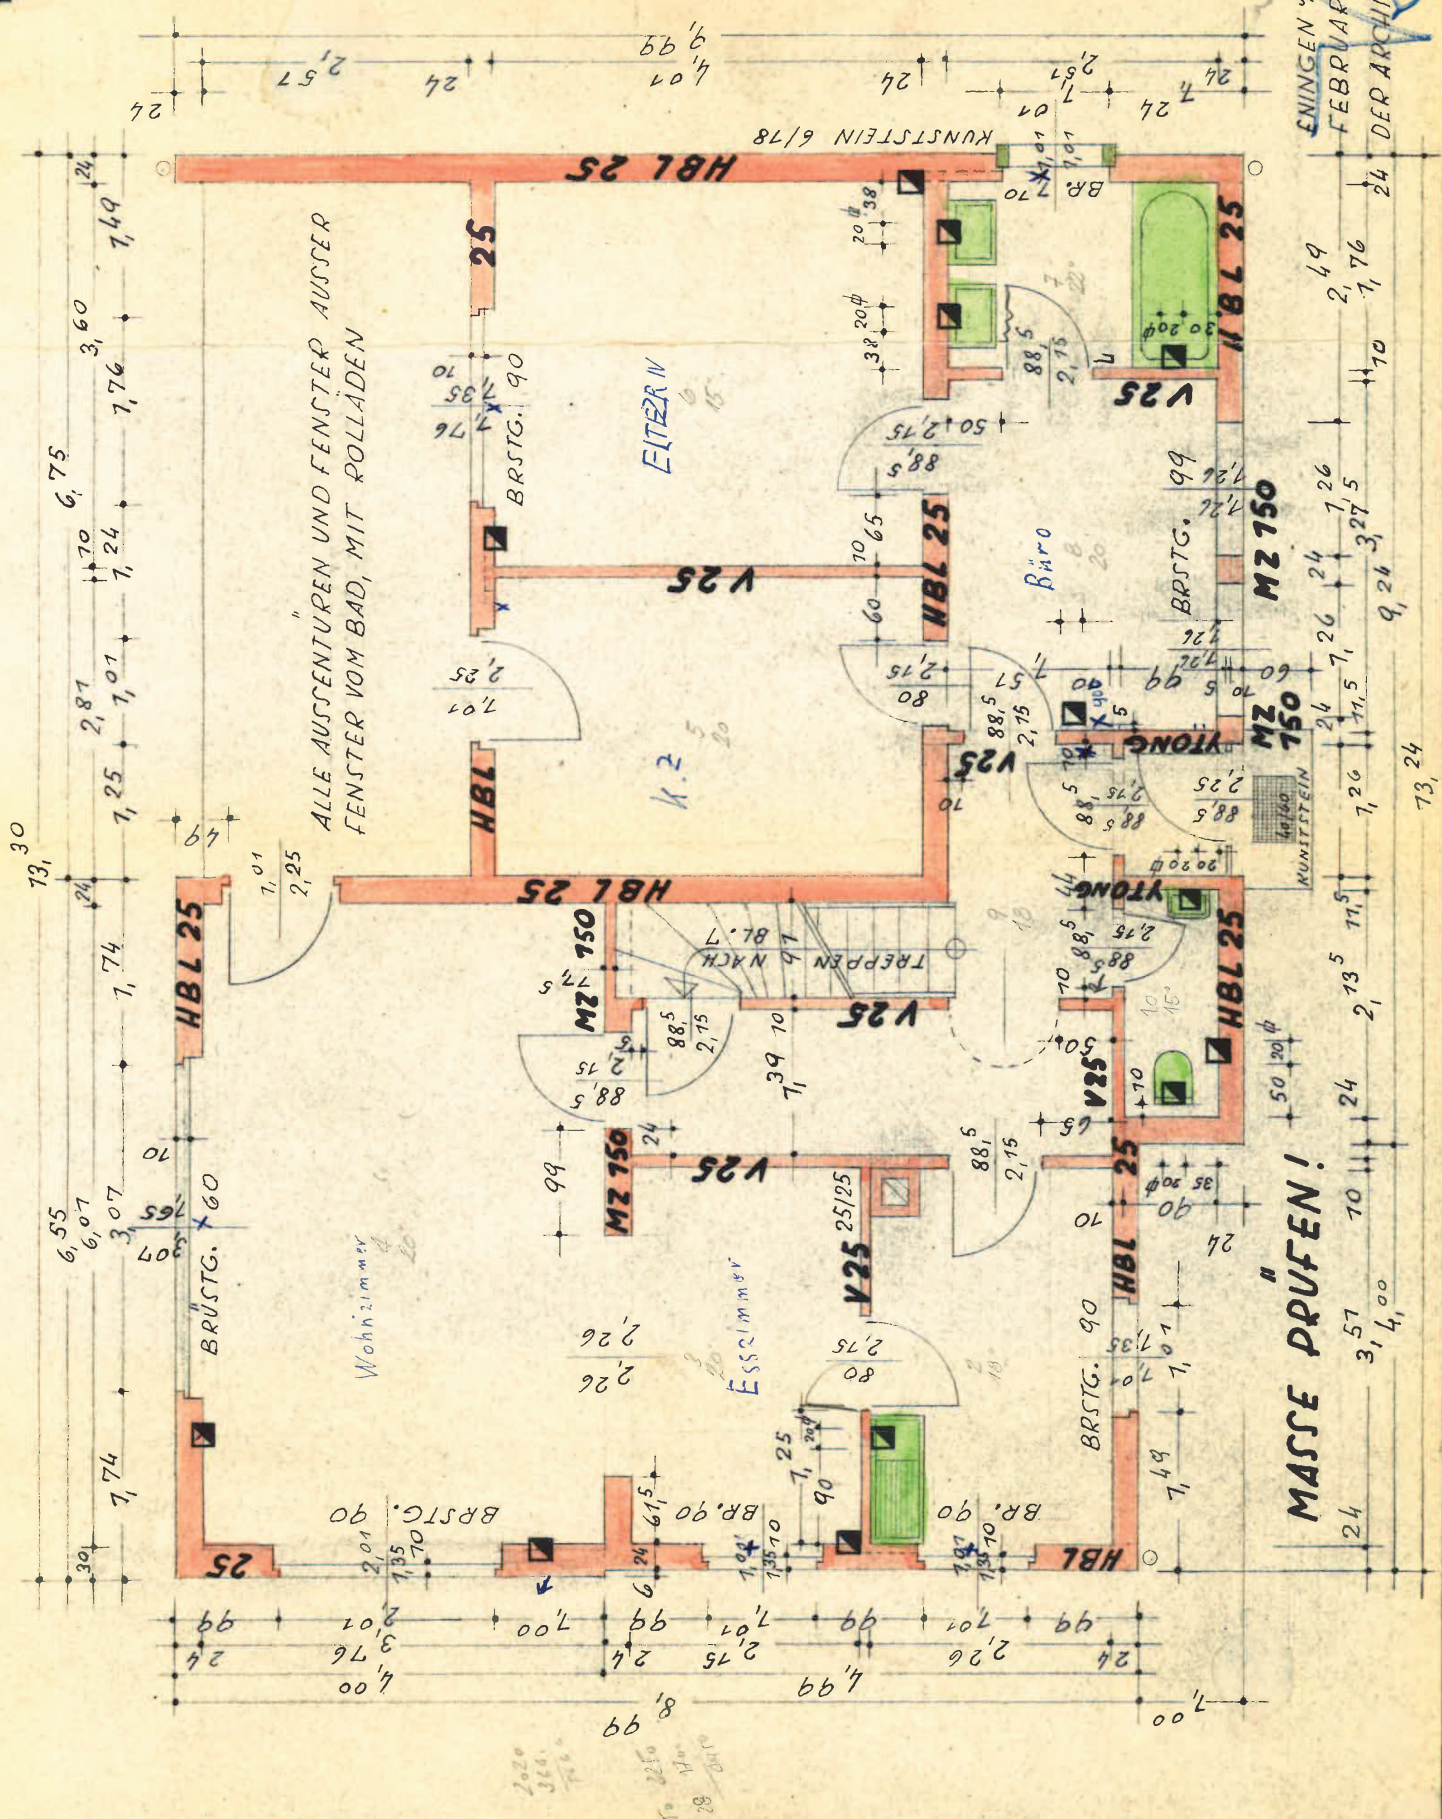

ENINGEN A.  
FEBRUAR 1965  
DER ARCHITEKT:

DER ARCHIVENT: