



Außenansicht Nord-Ost (Straße) – Bsp.

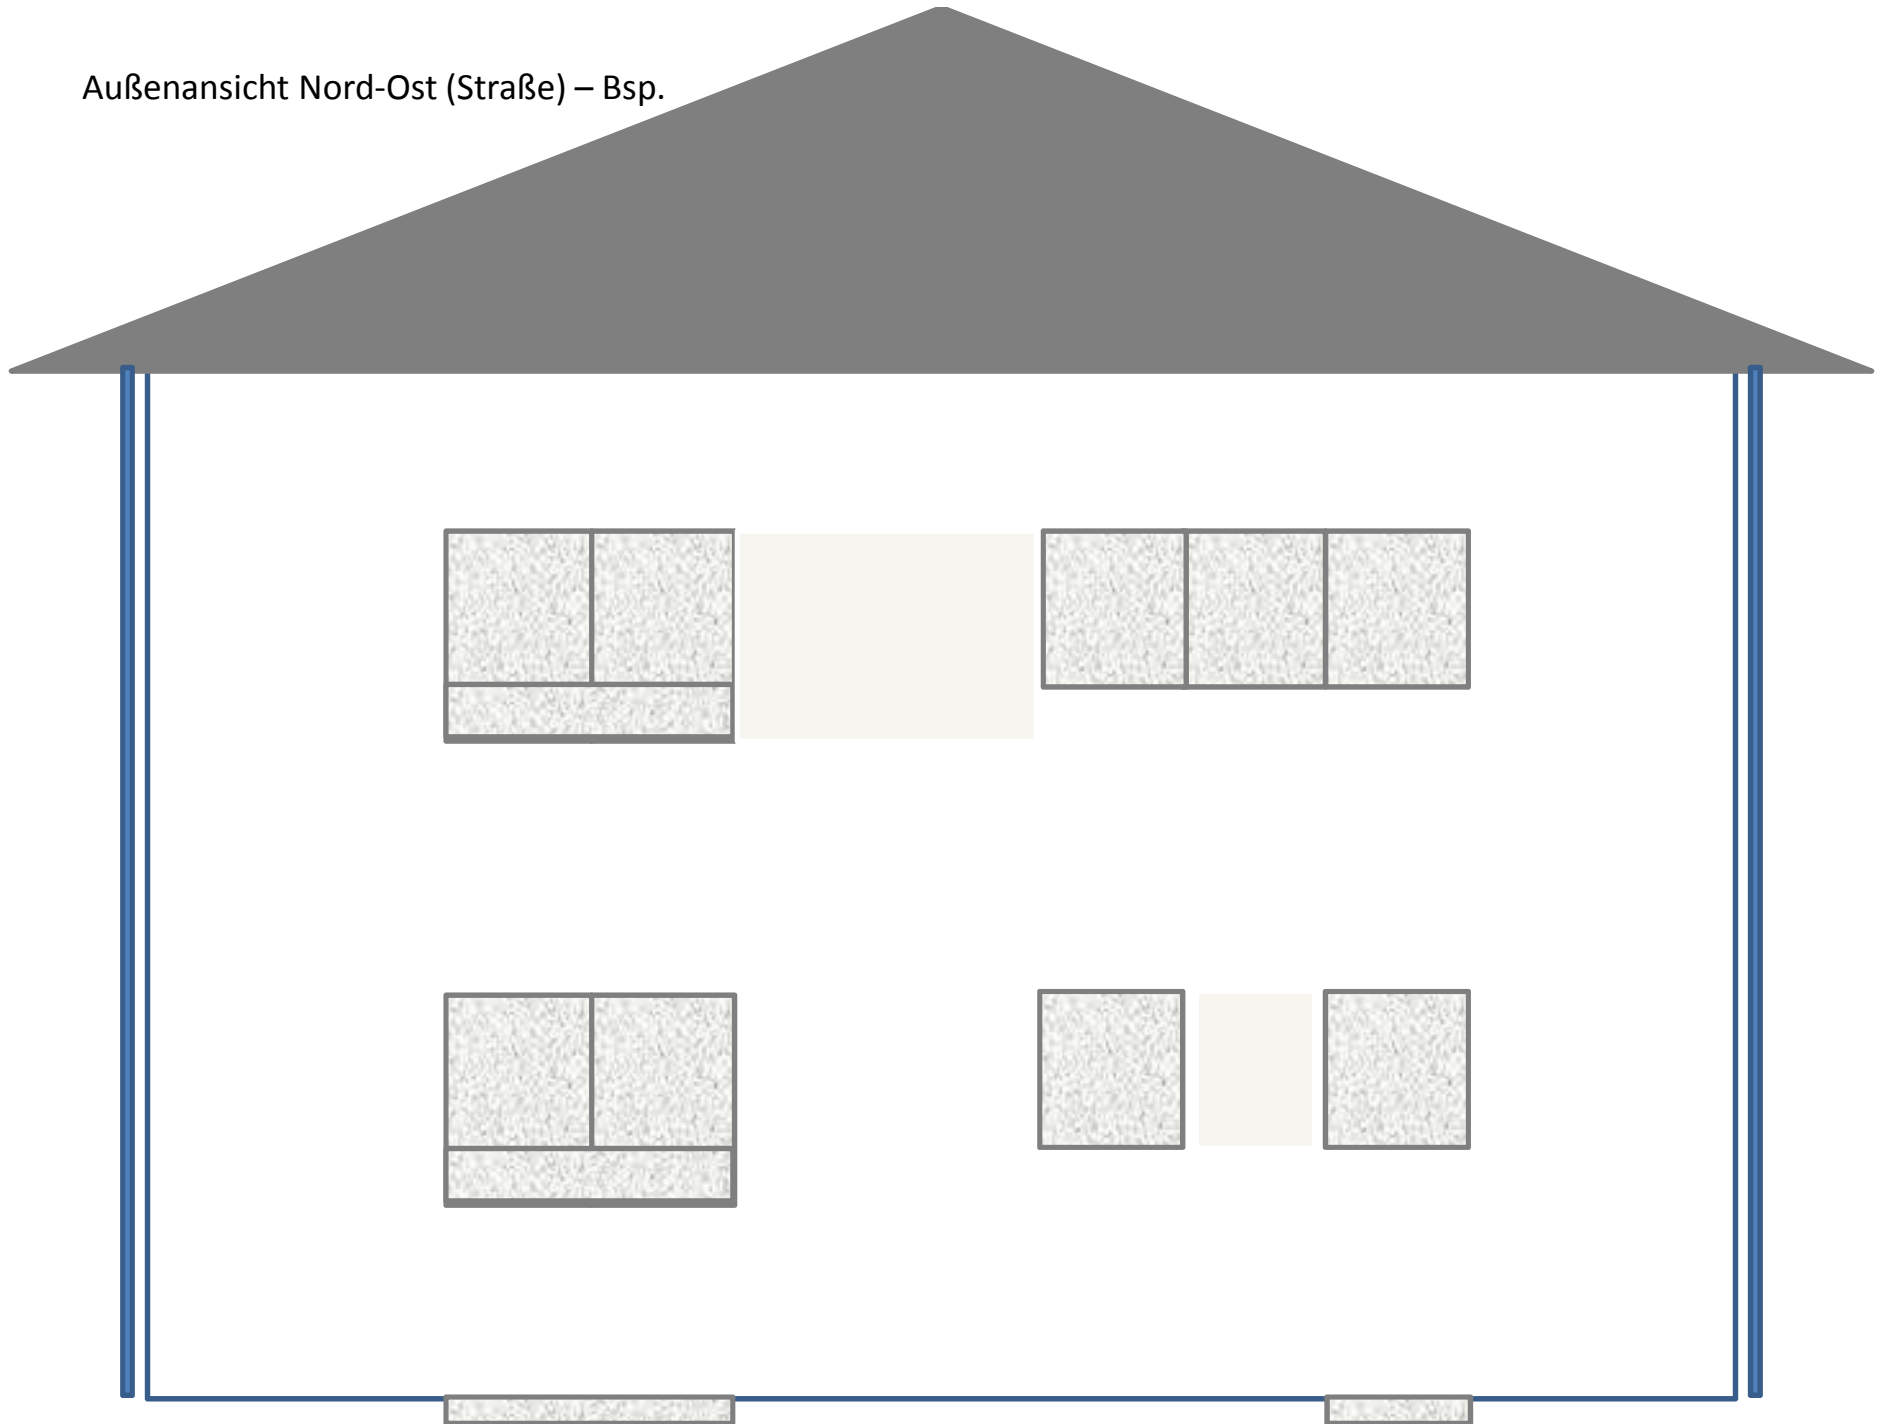

Außenansicht Nord-Ost (Straße) – Bsp.

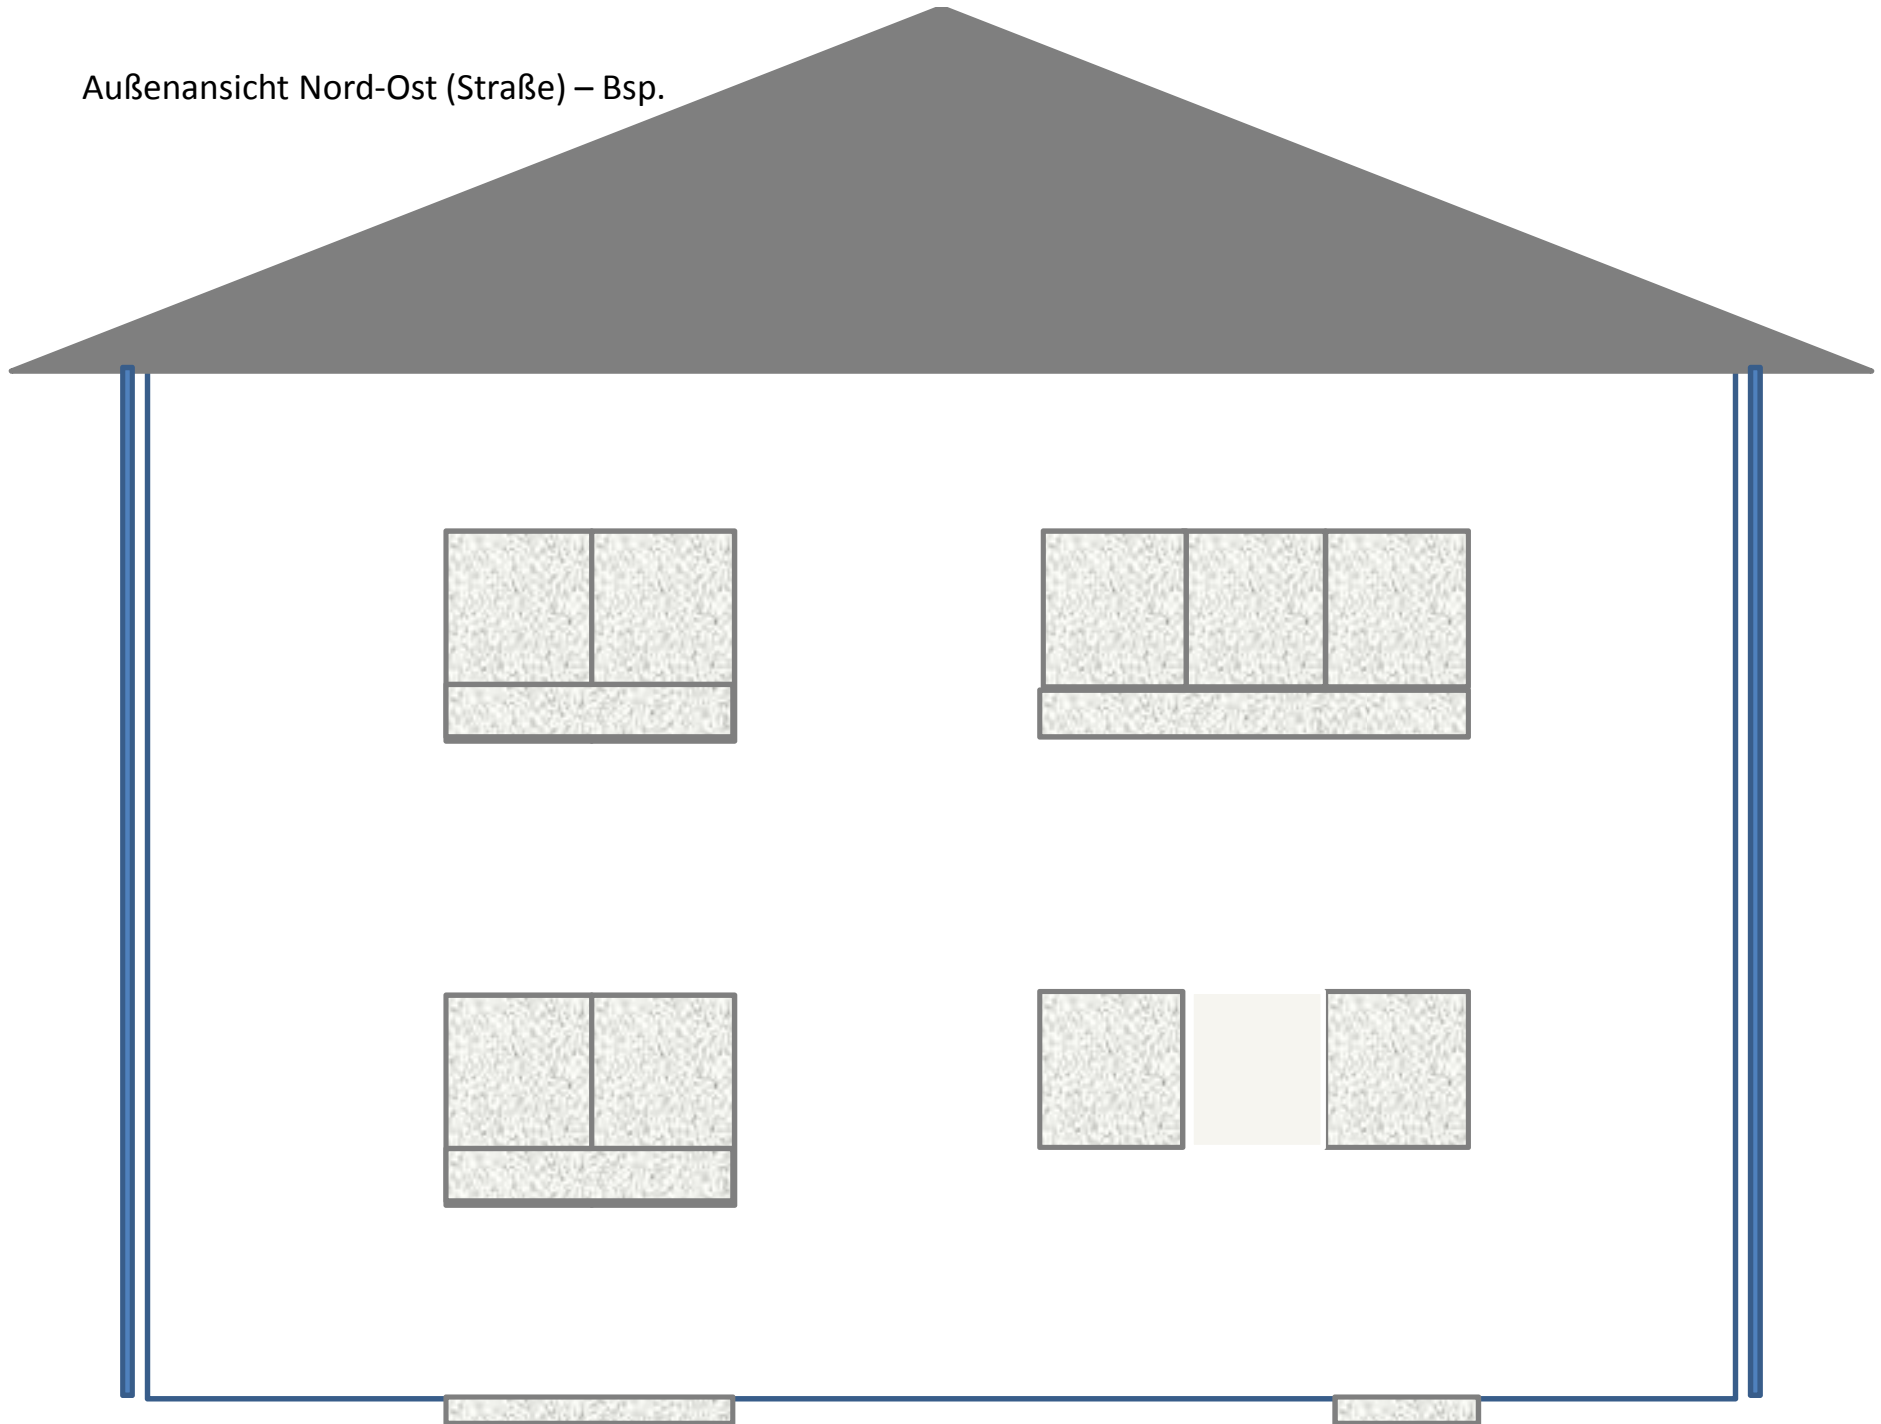

Außenansicht Nord-Ost (Straße) – Bsp.

