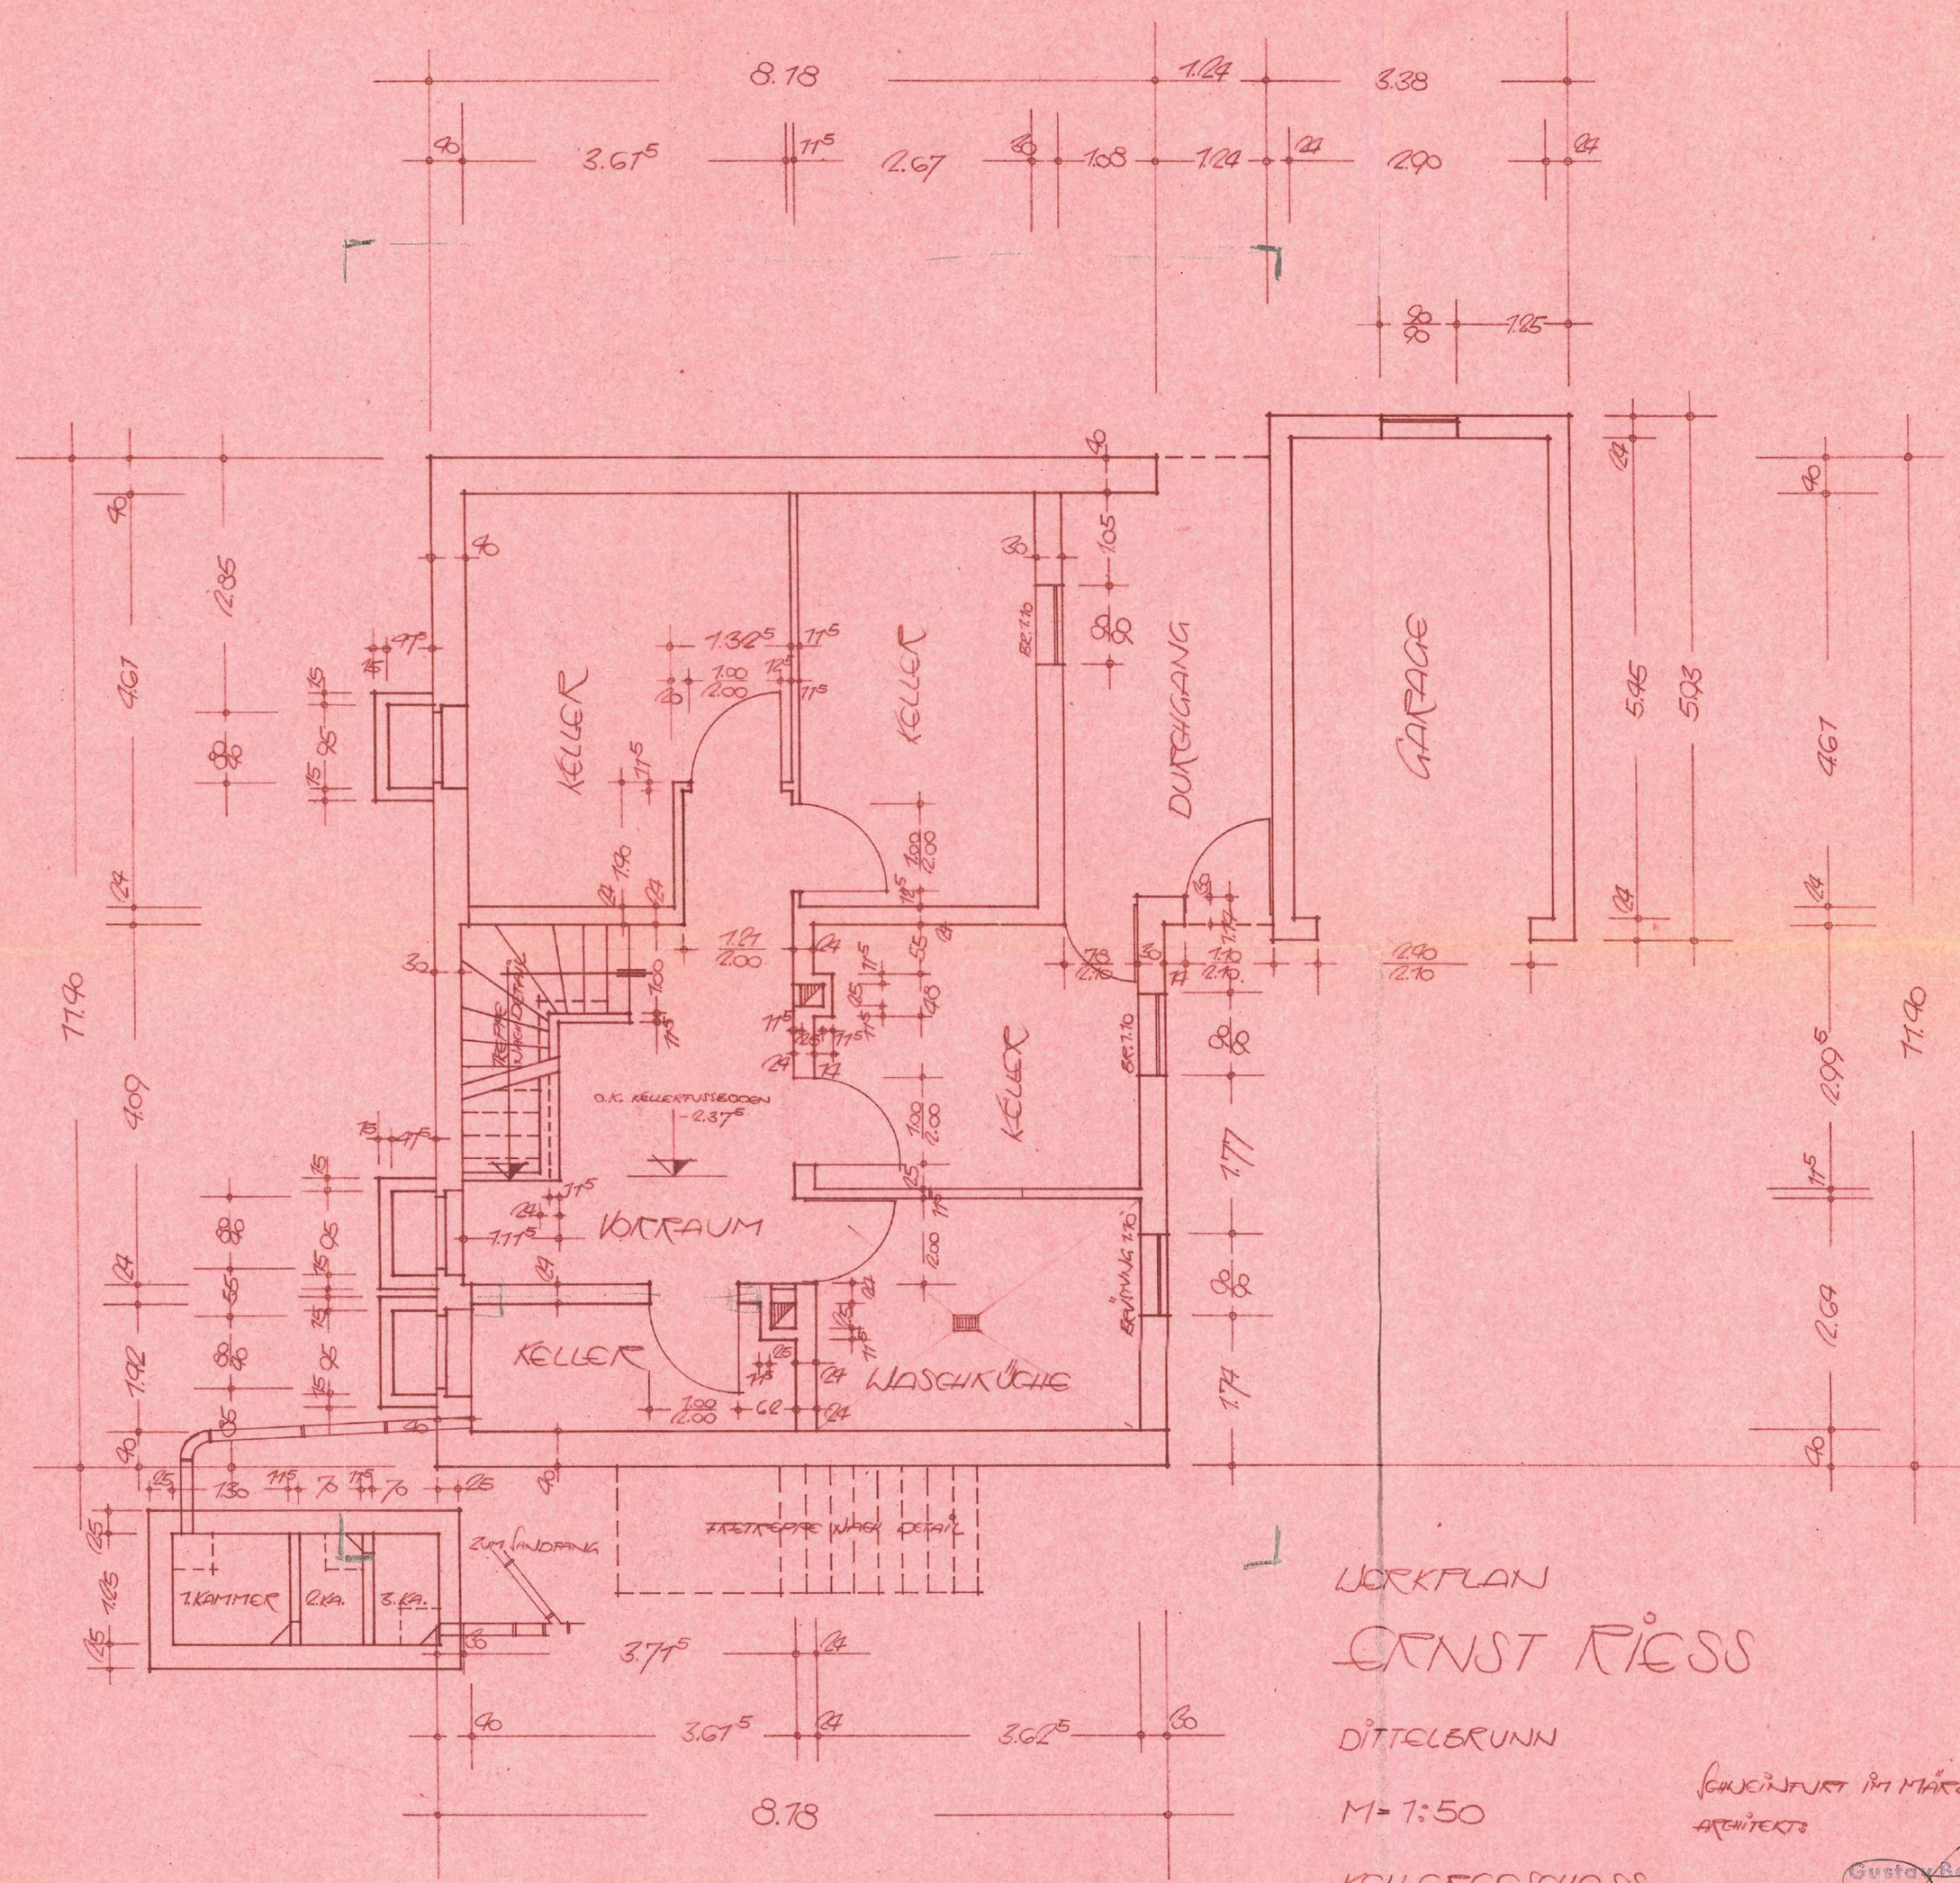

WERKPLAN

ERNST RIESS

DITTELBRUNN

M = 1:50

KELLERGESCHOSS

SCHWEINFURT IM MÄRZ 1961

ARCHITEKT:

Gustav Beetz
Dipl. Architekt
872 Schweinfurt
Friedrichstr. 10 - Tel. 8 23 76