




Ansicht Norden

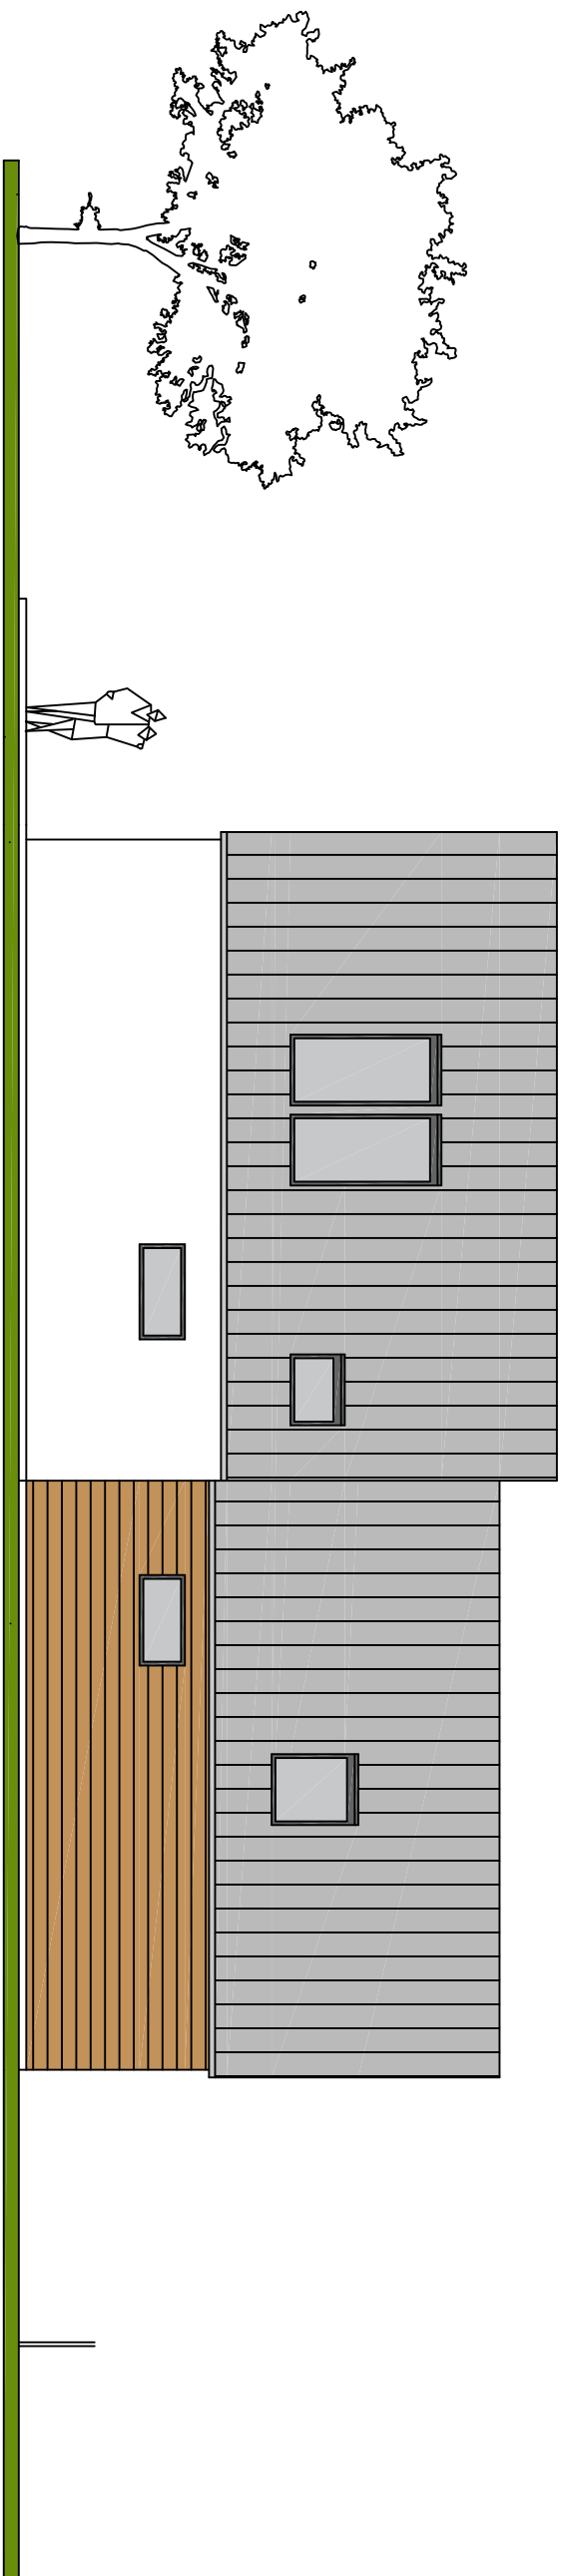



Ansicht Osten

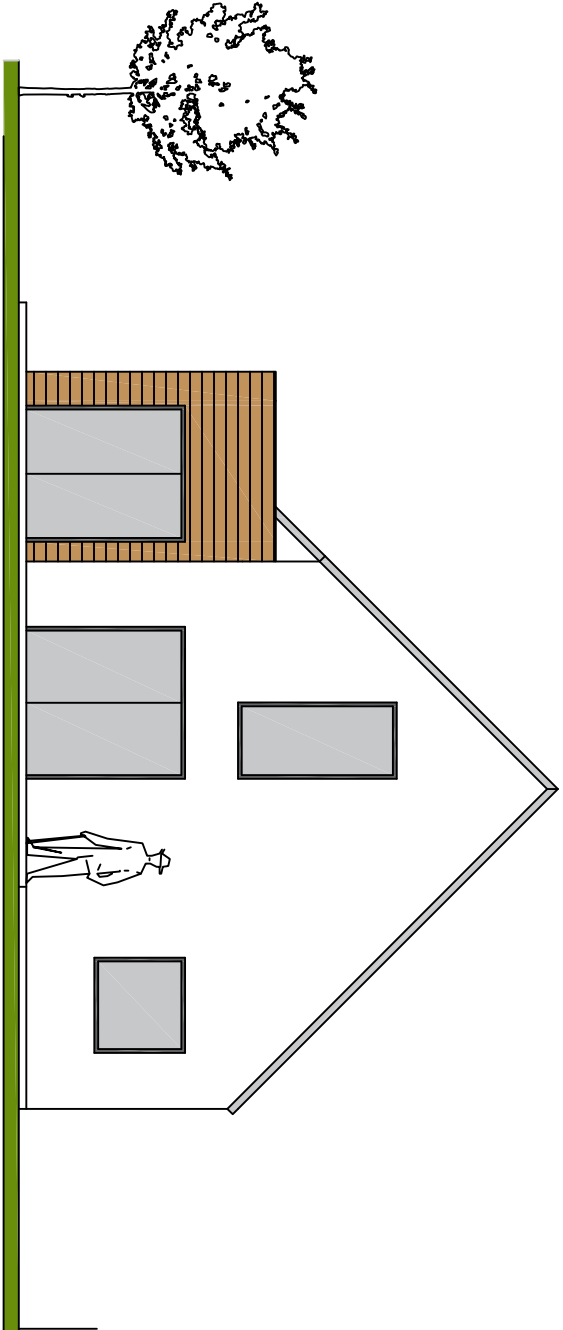


Ansicht Süden

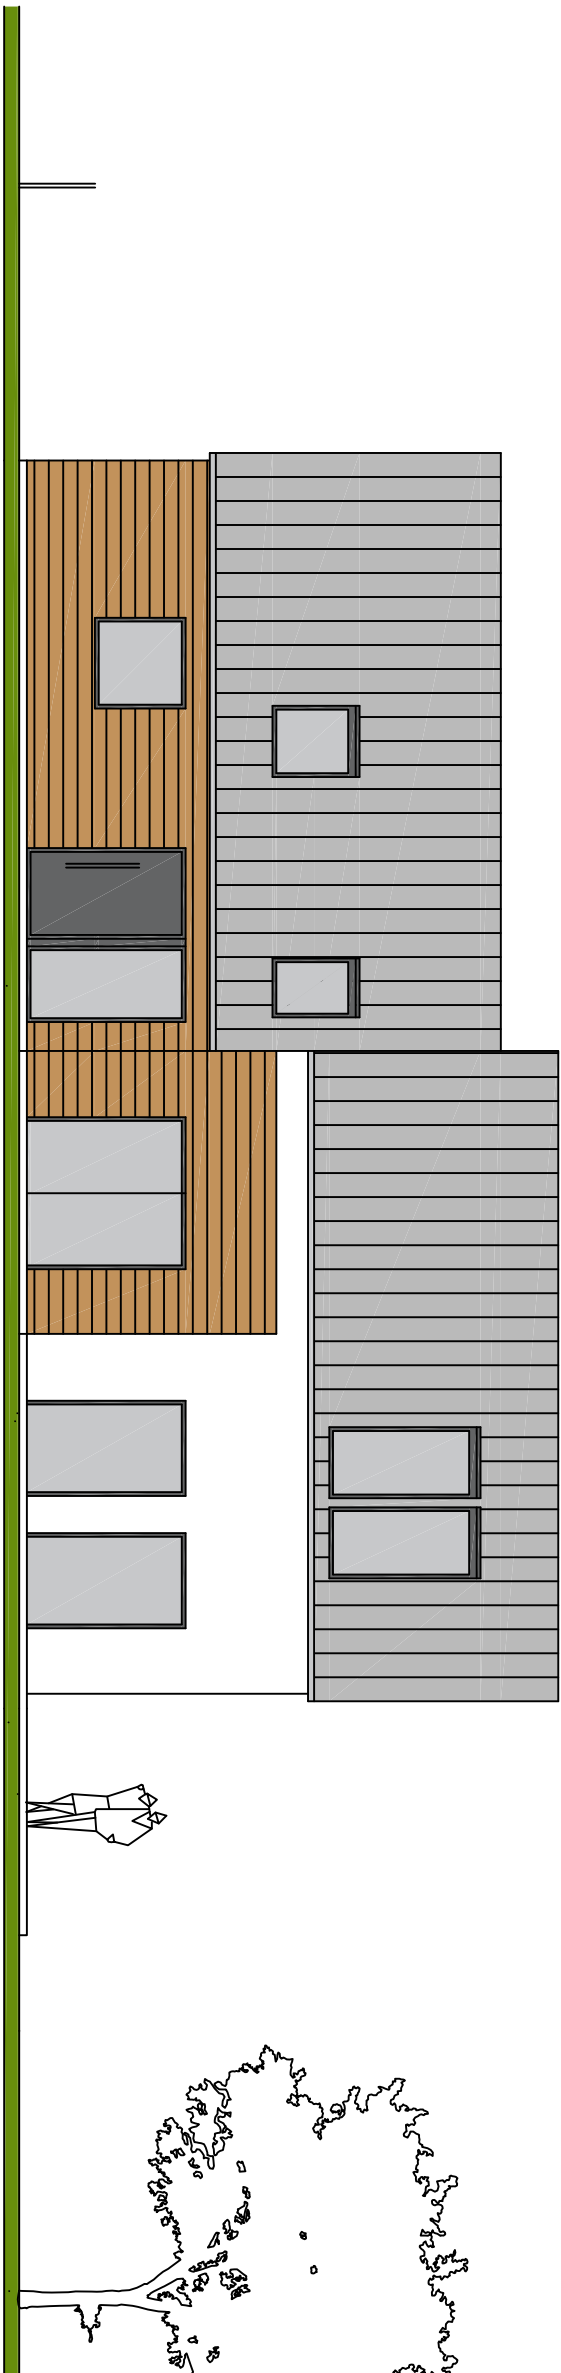

Ansicht Westen

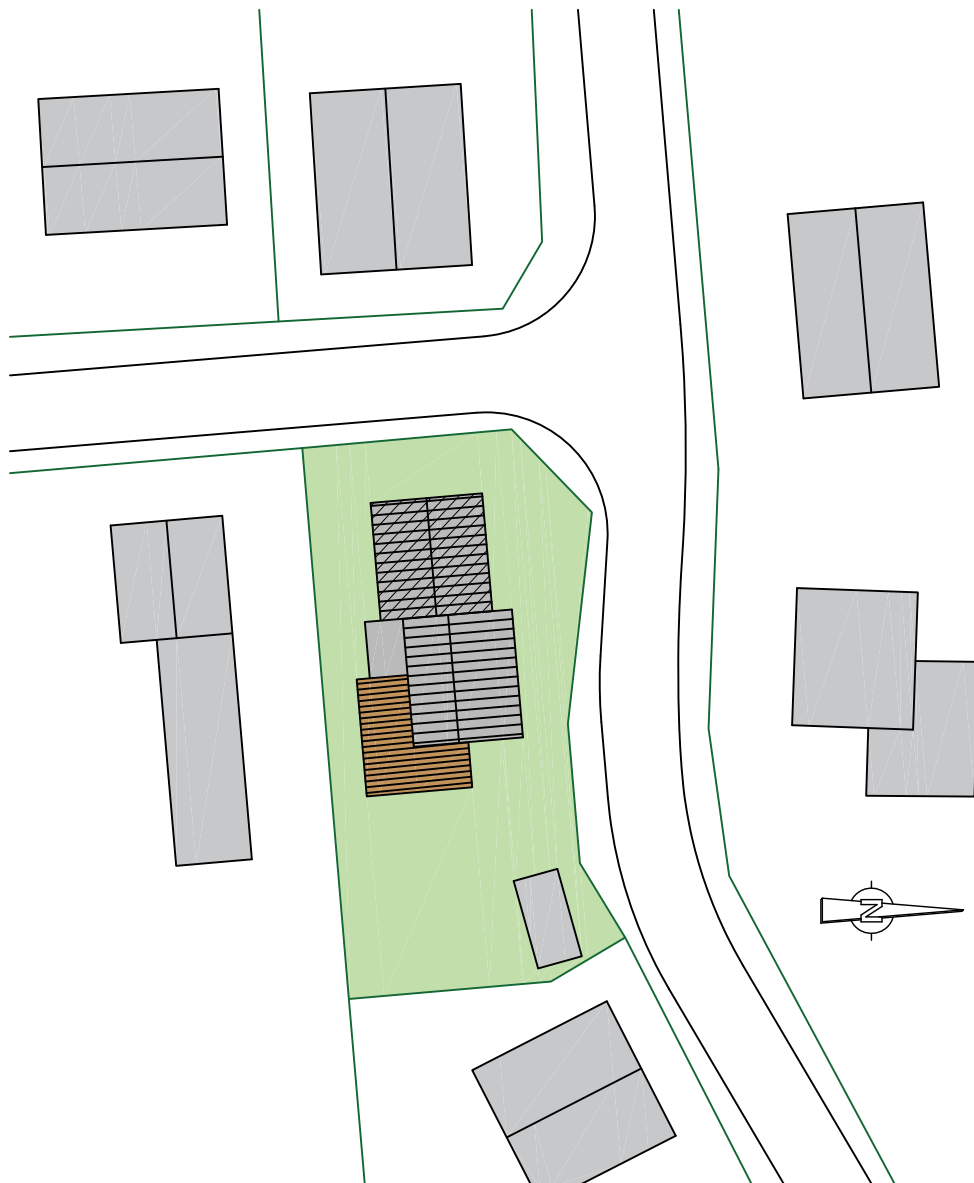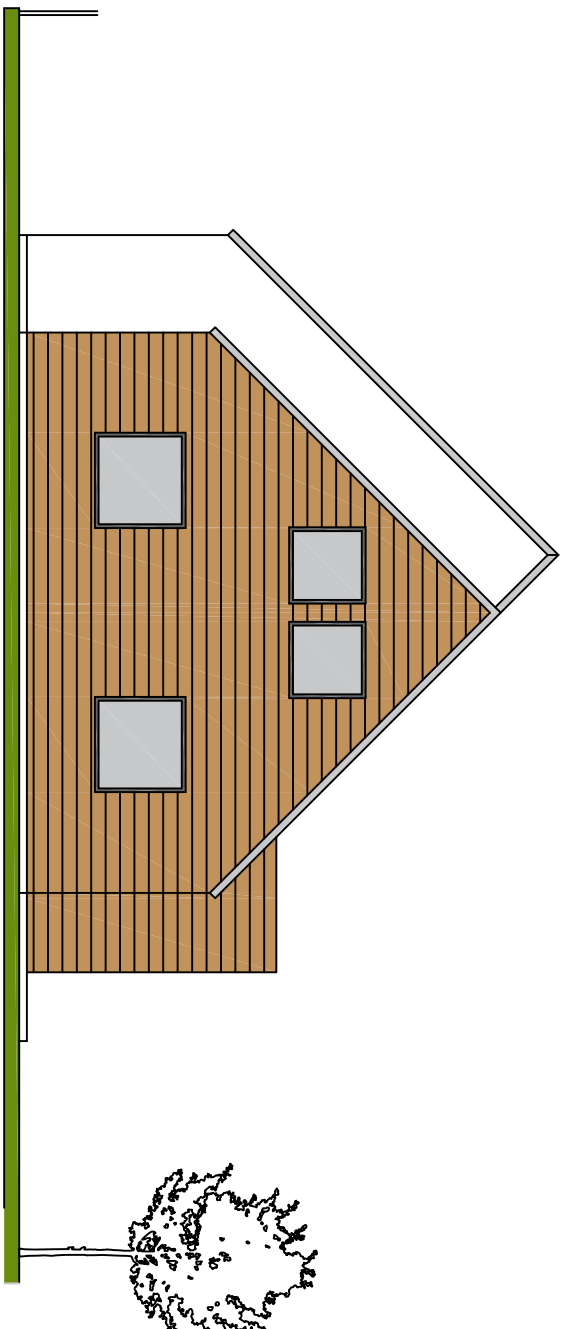


Erdgeschoss
M 1:100

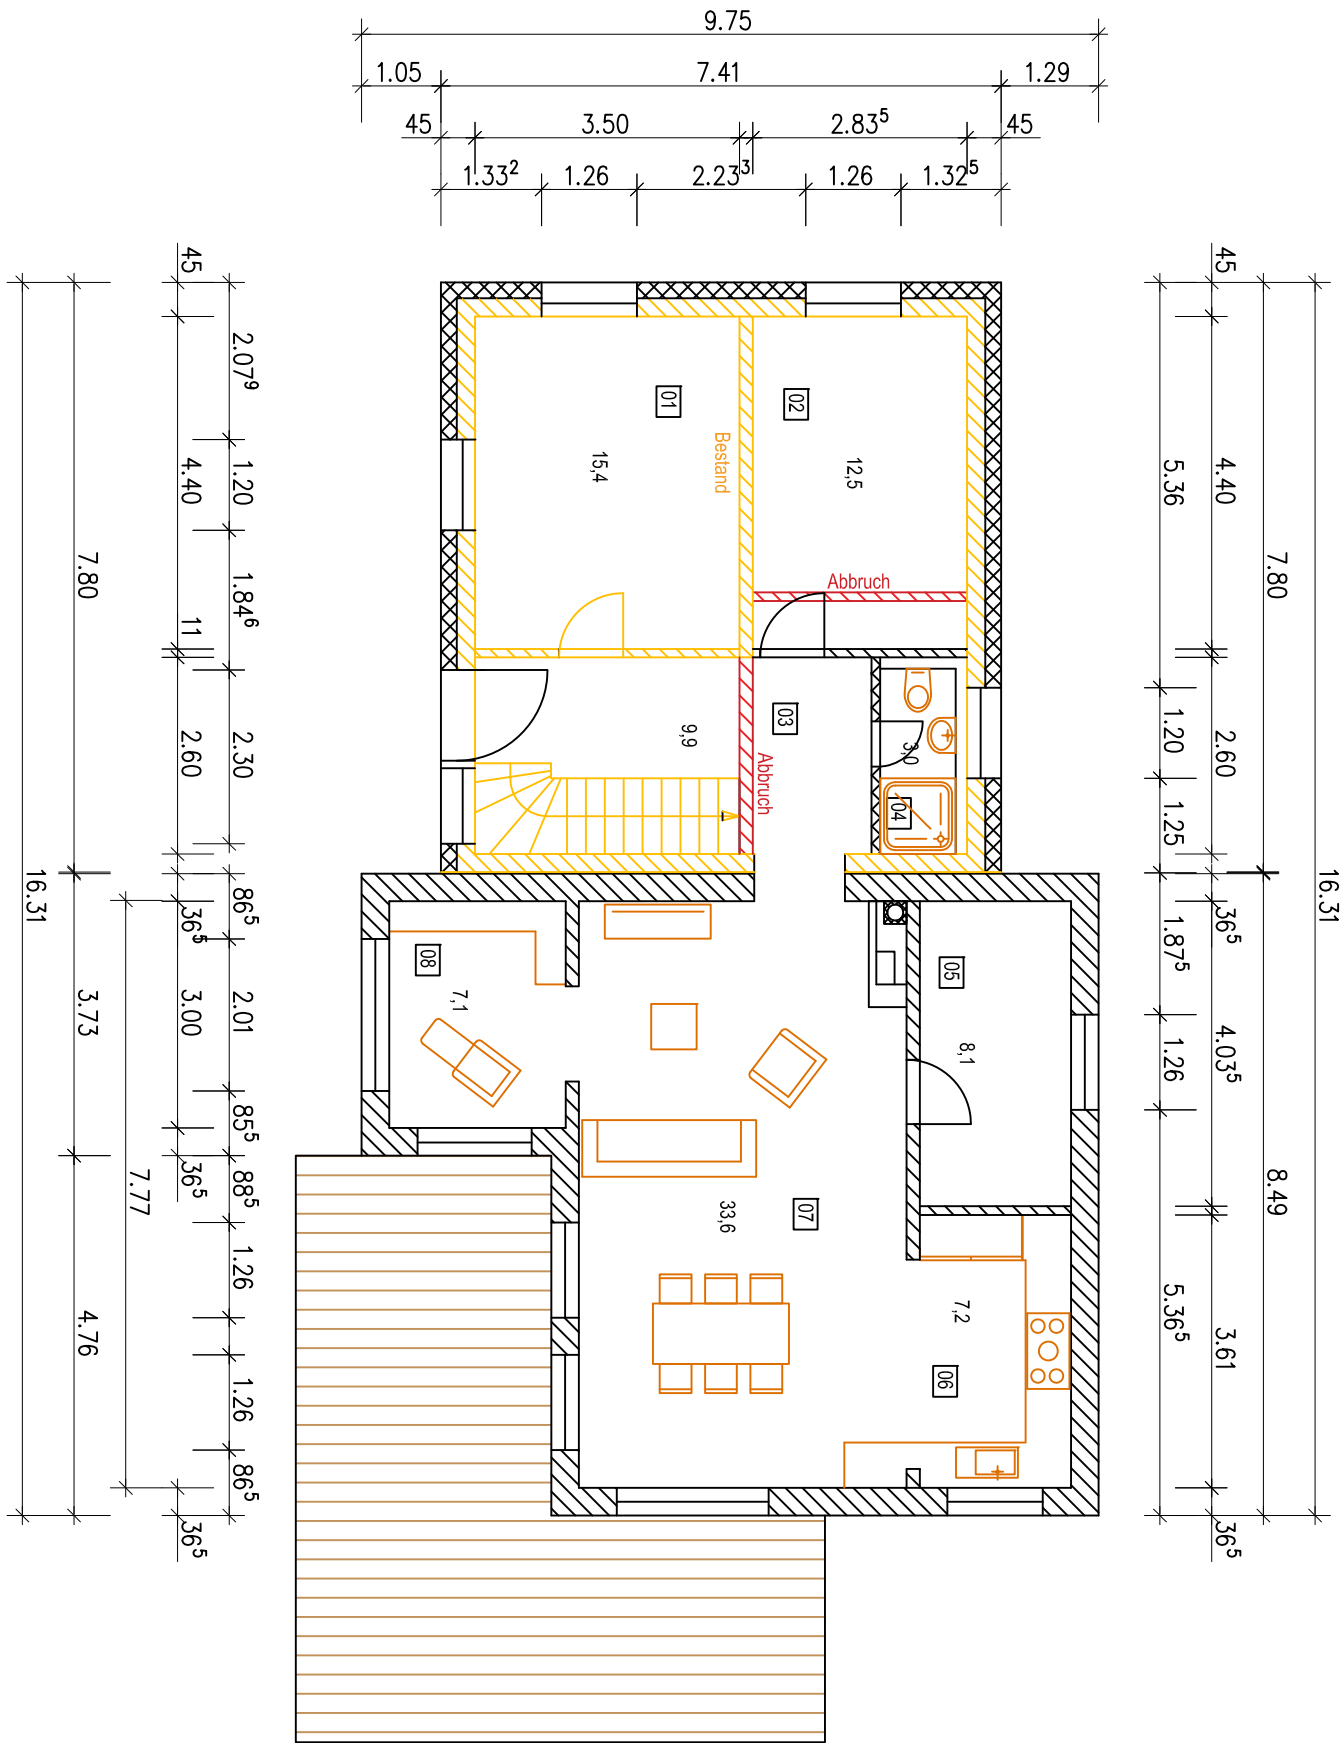

Bestandsgebäude

Obergeschoss
M 1:100

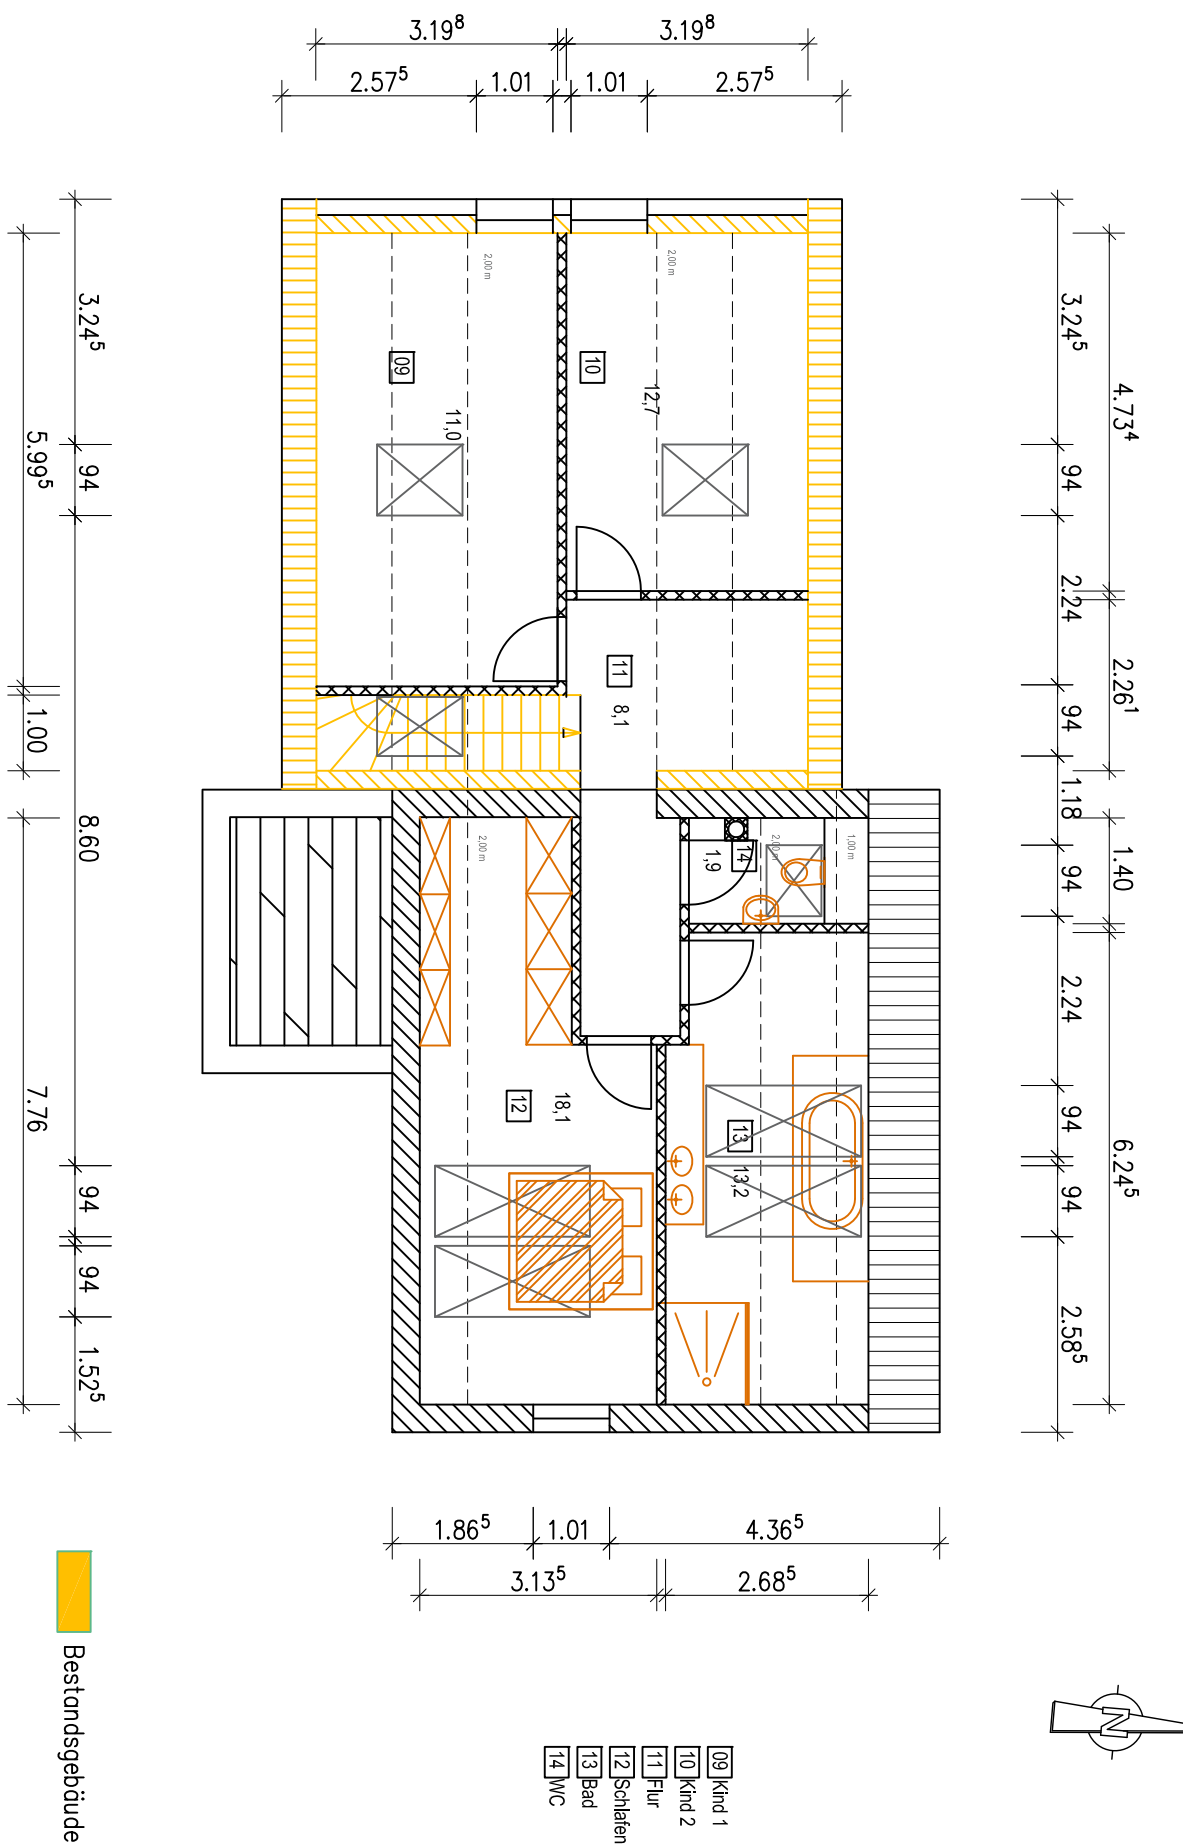

Bestandsgebäude