Anschlüsse vorhanden
Kontrollschächte NEU
Die Anschlusshöhen im Grundstück müssen vor Baubeginn von der beauftragten Firma überprüft und festgelegt werden!
Gefälle der Grundleitungen mind. 1.5%

Der gesamte Arbeitsraum unter den Lichtschächten und Lichtgräben ist mit wasserdurchlässigem Material zu verfüllen. Falls möglich ist ein Sinkkasten mit Rückstausicherung an die Regenwasserleitung einzubauen. Die Ausführung wird vor Ort festgelegt.

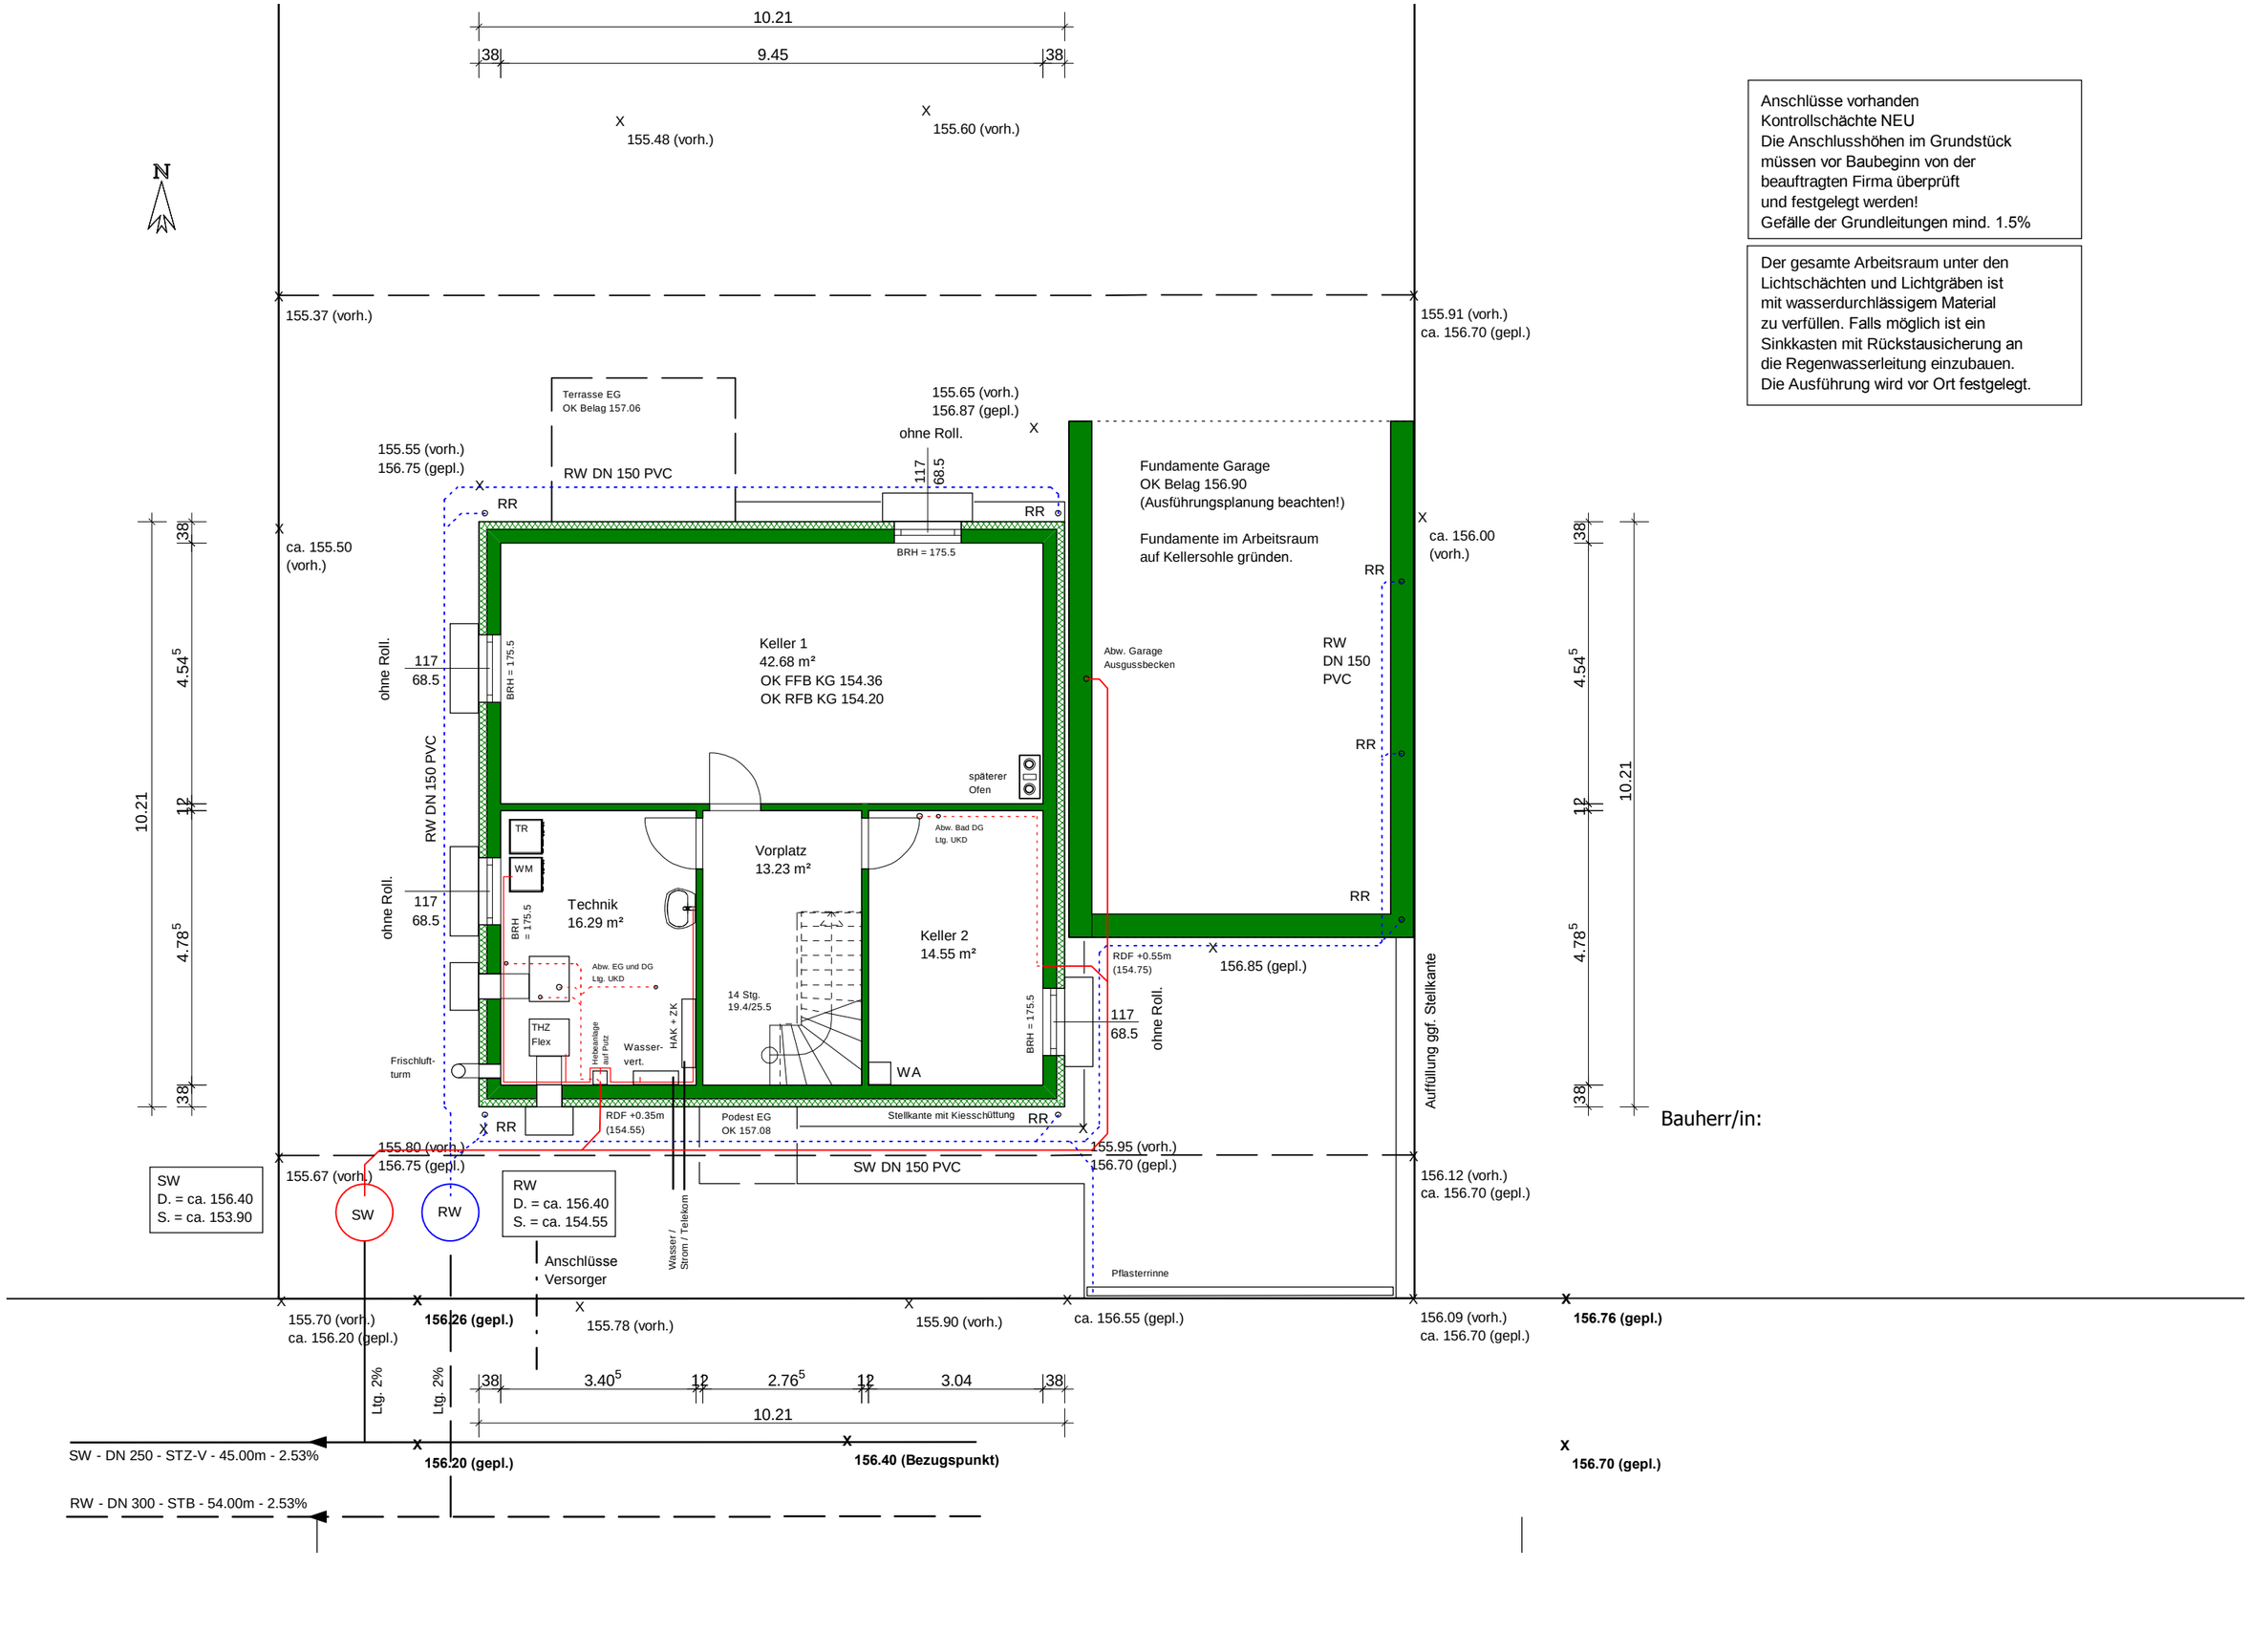

Bauherr/in: