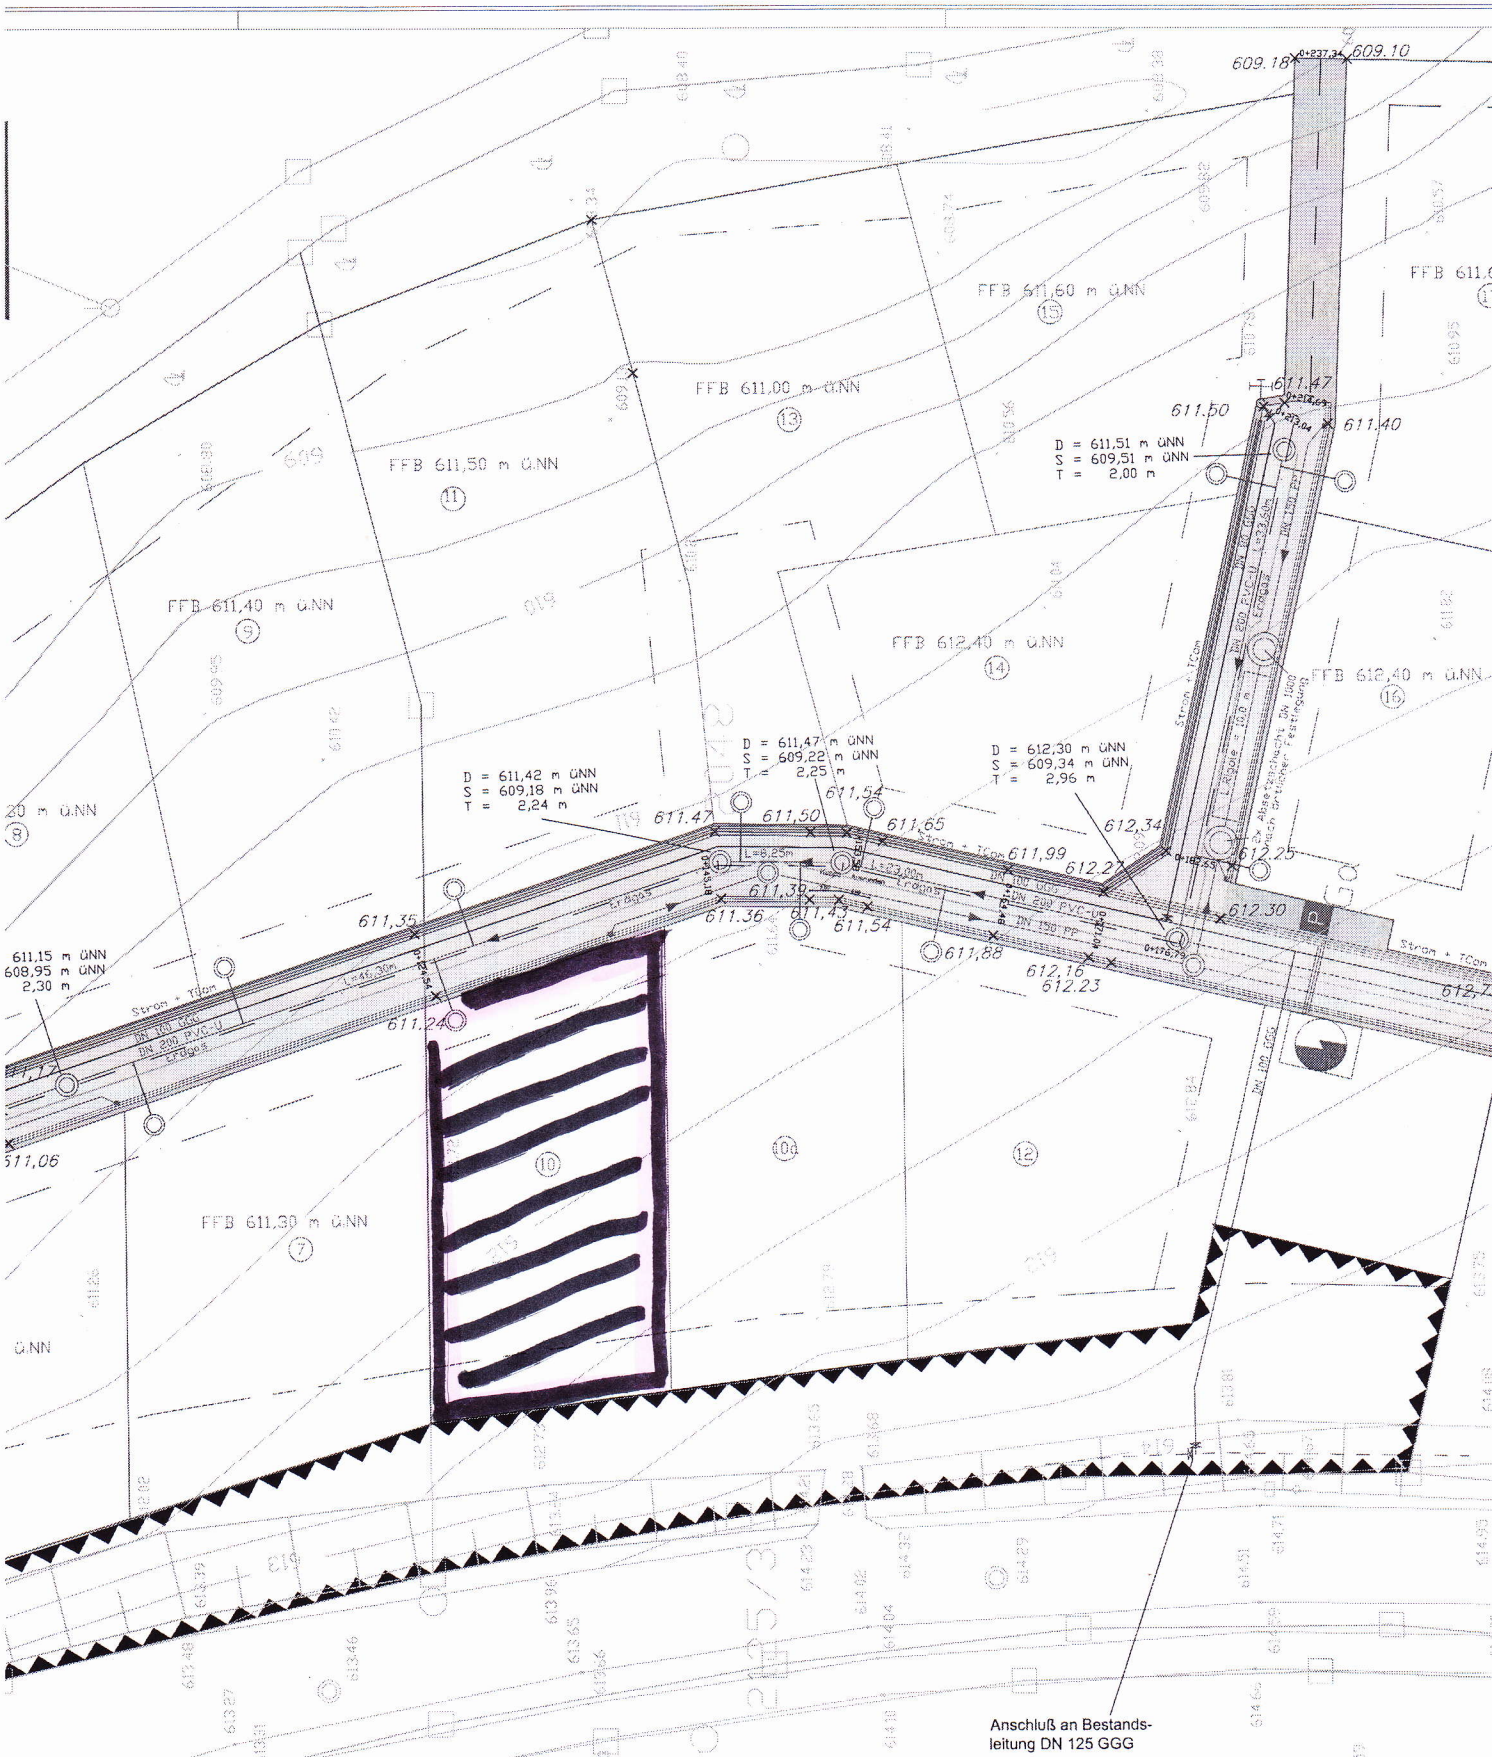
609,18
609,10
FFB 611,60 m ü.NN
FFB 611,00 m ü.NN
FFB 611,50 m ü.NN
FFB 611,40 m ü.NN
FFB 612,40 m ü.NN
FFB 612,40 m ü.NN
FFB 611,30 m ü.NN
D = 611,51 m üNN
S = 609,51 m üNN
T = 2,00 m
611,47
611,50
611,40
D = 611,42 m üNN
S = 609,18 m üNN
T = 2,24 m
D = 611,47 m üNN
S = 609,22 m üNN
T = 2,25 m
D = 612,30 m üNN
S = 609,34 m üNN
T = 2,96 m
611,54
611,65
611,99
612,27
612,34
612,25
612,30
611,35
611,36
611,38
611,54
611,88
612,16
612,23
611,24
611,15 m üNN
608,95 m üNN
2,30 m
611,06
L=41,30m
L=8,25m
L=63,00m
Strom + TCom
DN 100 PVC-U
DN 200 PVC-U
DN 150 PP
DN 100 PE
Anschluß an Bestands-
leitung DN 125 GGG