Amt für Digitalisierung, Breitband und Vermessung
Landau a.d.Isar - Außenstelle Deggendorf -

Franz-Josef-Strauß-Straße 5
94469 Deggendorf

Auszug aus dem Liegenschaftskataster

Flurkarte 1 : 1000
zur Bauvorlage nach § 7 Abs. 1 BauVorlV
Erstellt am 04.01.2017

Flurstück: 103/2
Gemarkung: Schöllnach

Gemeinde: Schöllnach
Kreis: Deggendorf
Regierungsbezirk: Niederbayern

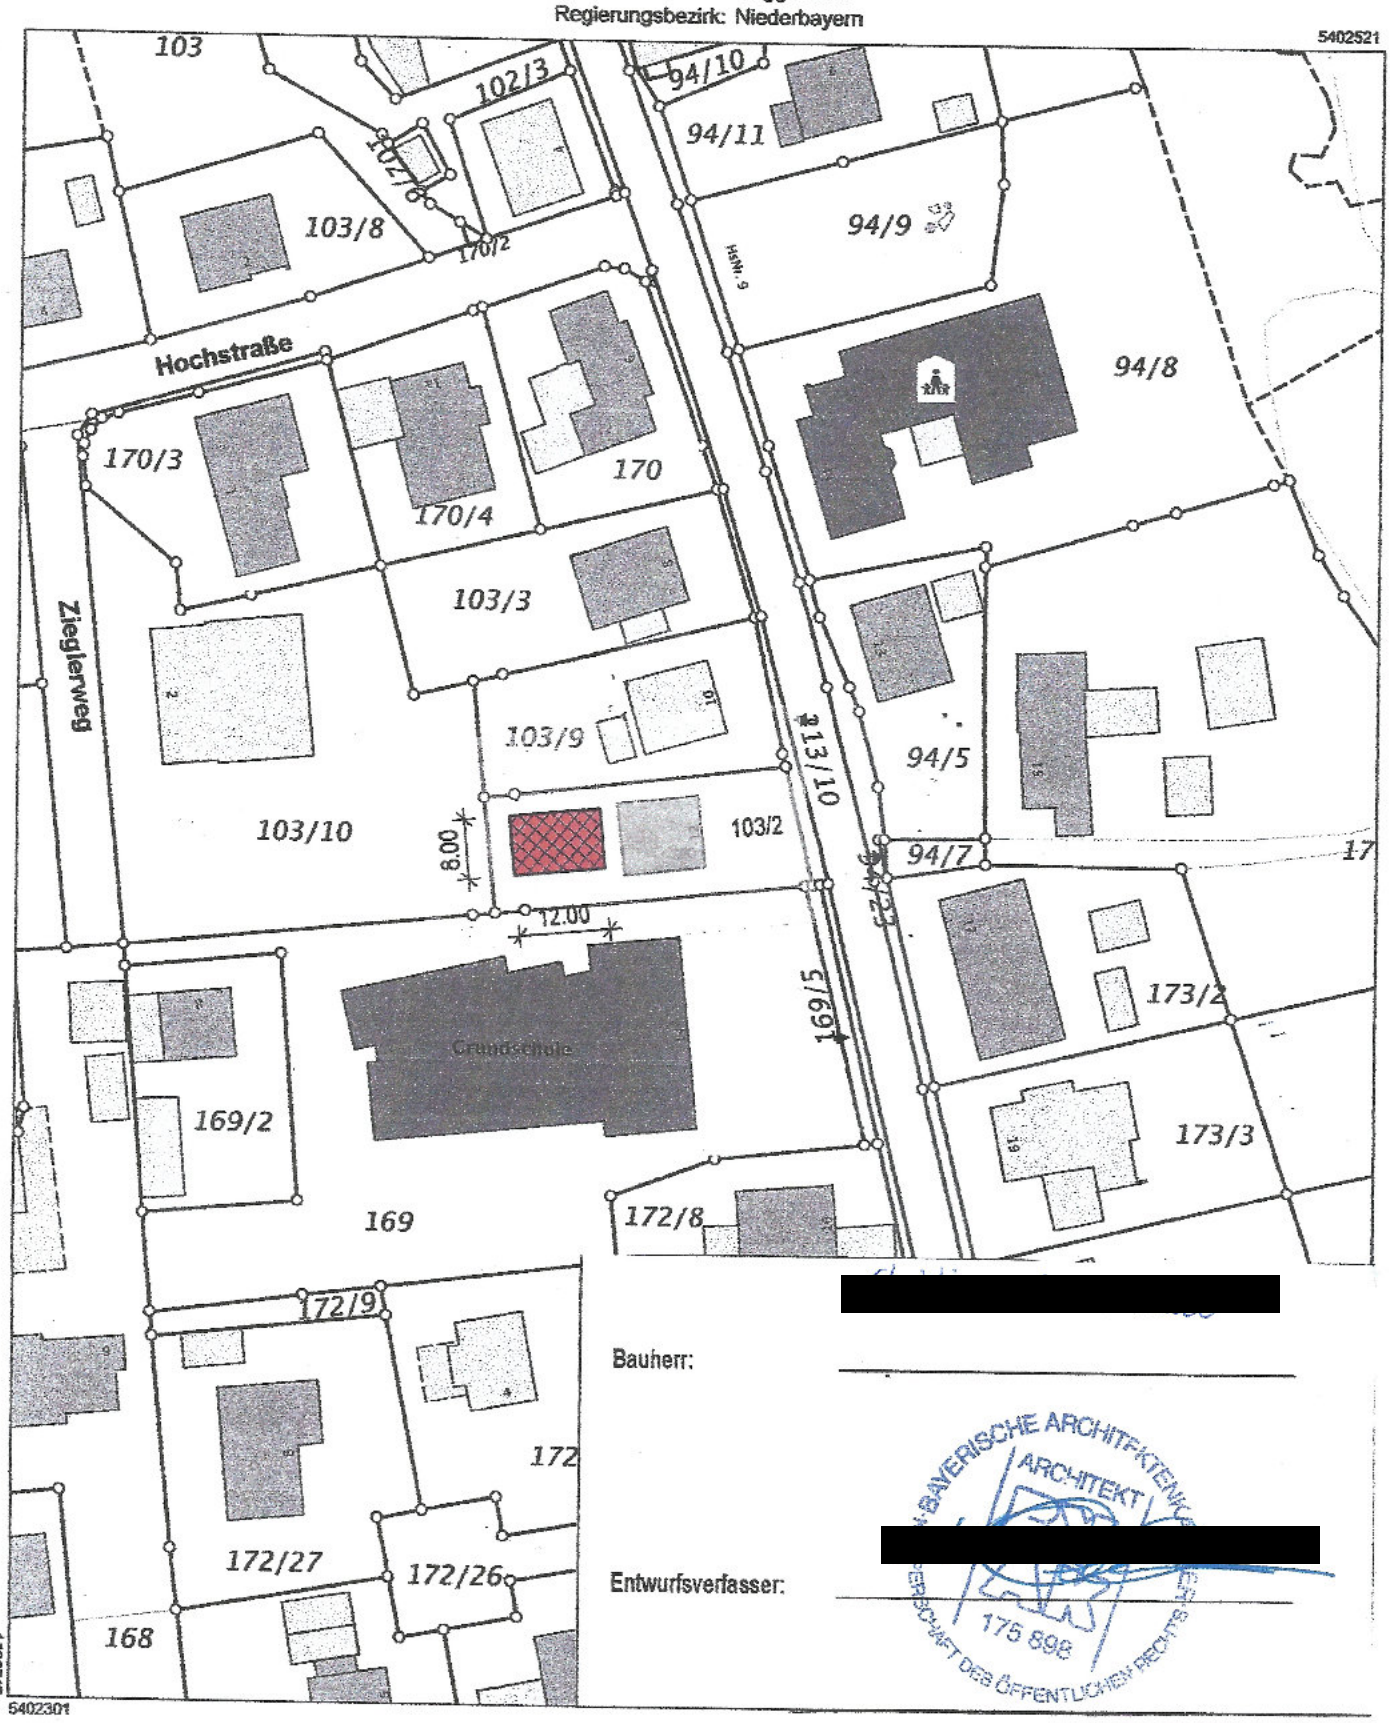

[redacted]

Bauherr: _____

[redacted]

Entwurfsverfasser: _____

BAYERISCHE ARCHITEKTENKAMMER
ARCHITEKT
175 898
KÖRPERSCHAFT DES ÖFFENTLICHEN RECHTS

Maßstab 1:1000 0 10 20 30 Meter

Vervielfältigung nur in analoger Form für den eigenen Gebrauch.
Zur Maßentnahme nur bedingt geeignet.

Geschäftszeichen: I/105-15/Fe

Verwaltungsgemeinschaft Schöllnach
Marktplatz 12
94508 Schöllnach

[redacted]

Siegel und Unterschrift der abgebildeten Stelle