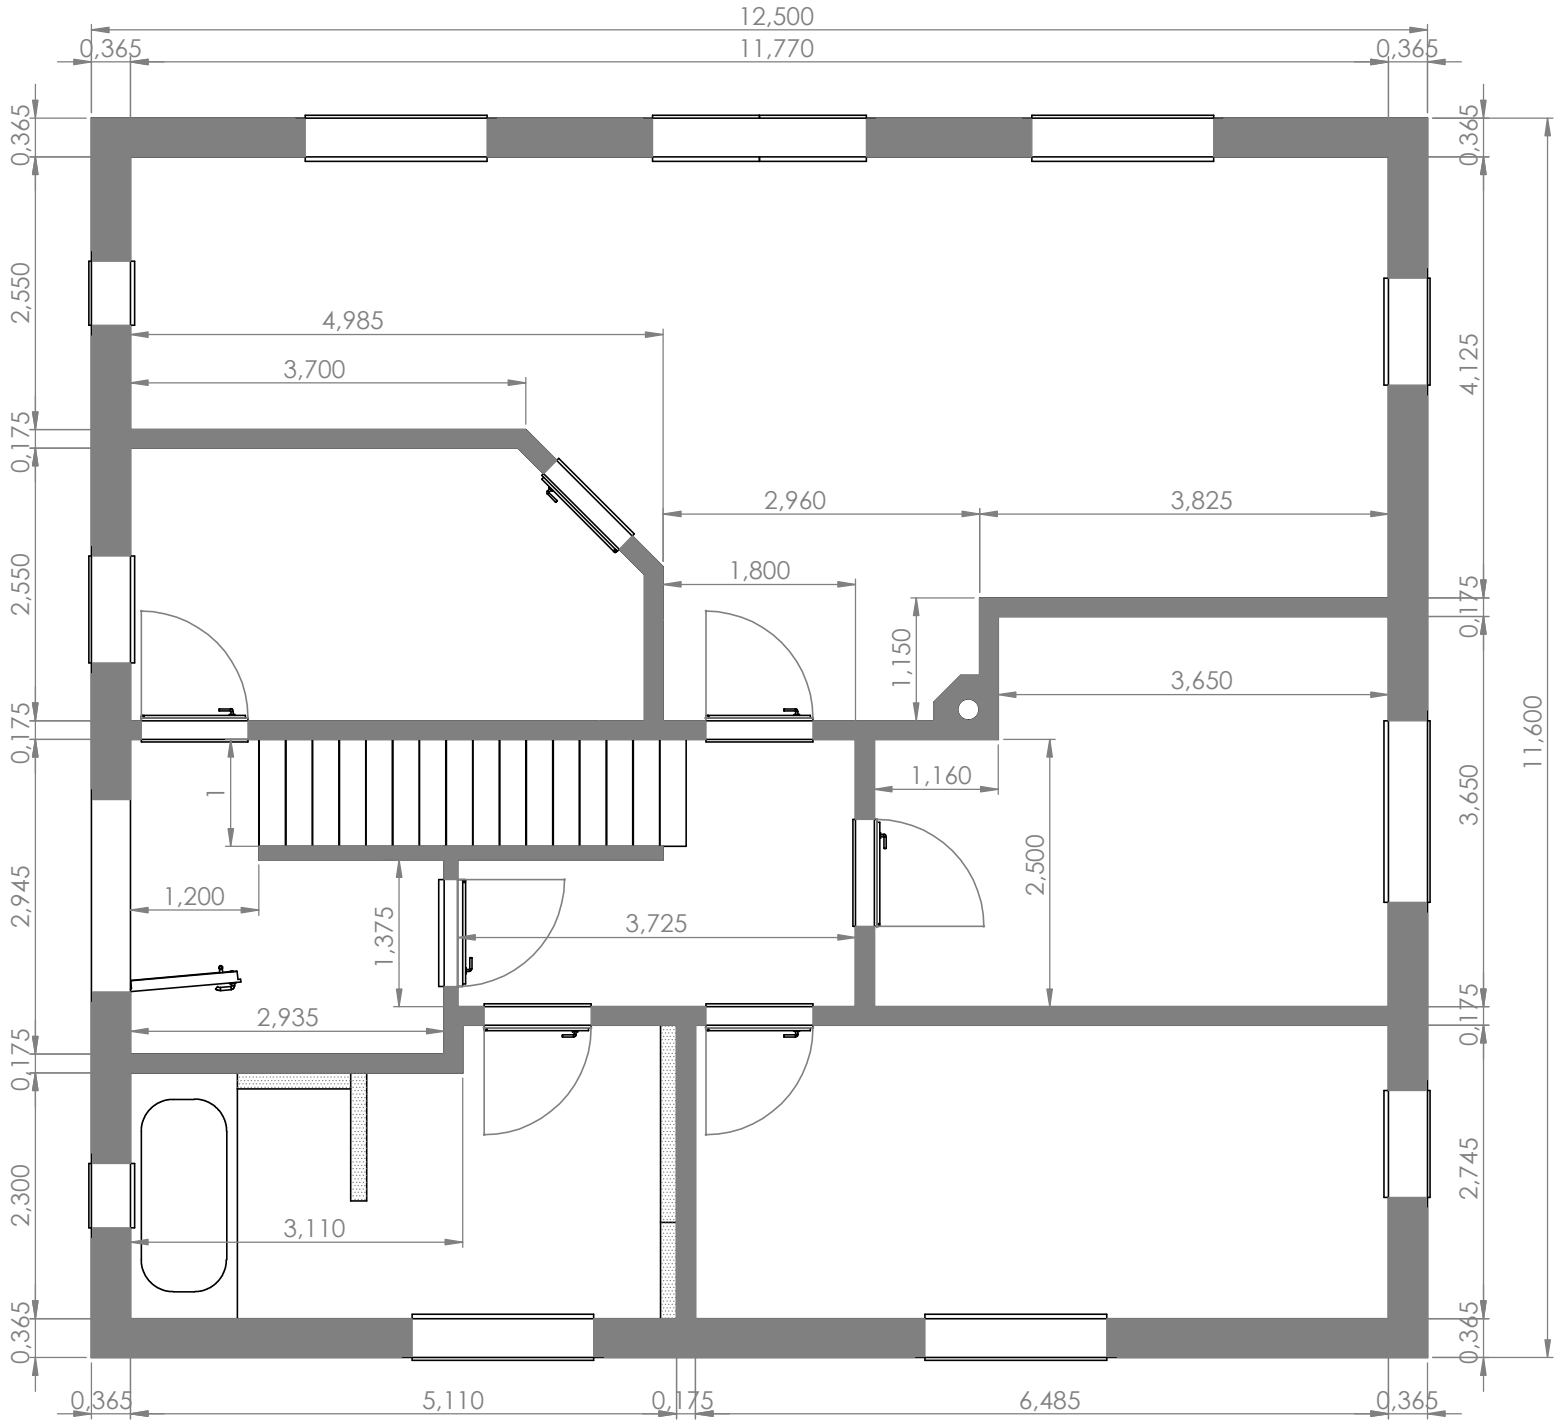

Wohnfläche
120,5 m²

Wohn-Ess-Küche: 45 m²
Schlafz. : 16 m²
Kinderz. : 18 m²
Bad: 12,5 m²
Heizungs-/Abstellr. : 11,5 m²
Windfang : 7 m²
Diele: 8 m²
Abstellr.(Treppe): 2,5

Info:
Außenwand: 36,5cm
Innenwand: 17,5 cm
leichte Innenwand: 11,5 cm
Anbauwand Bad: 15 cm

A3
M: 1.50