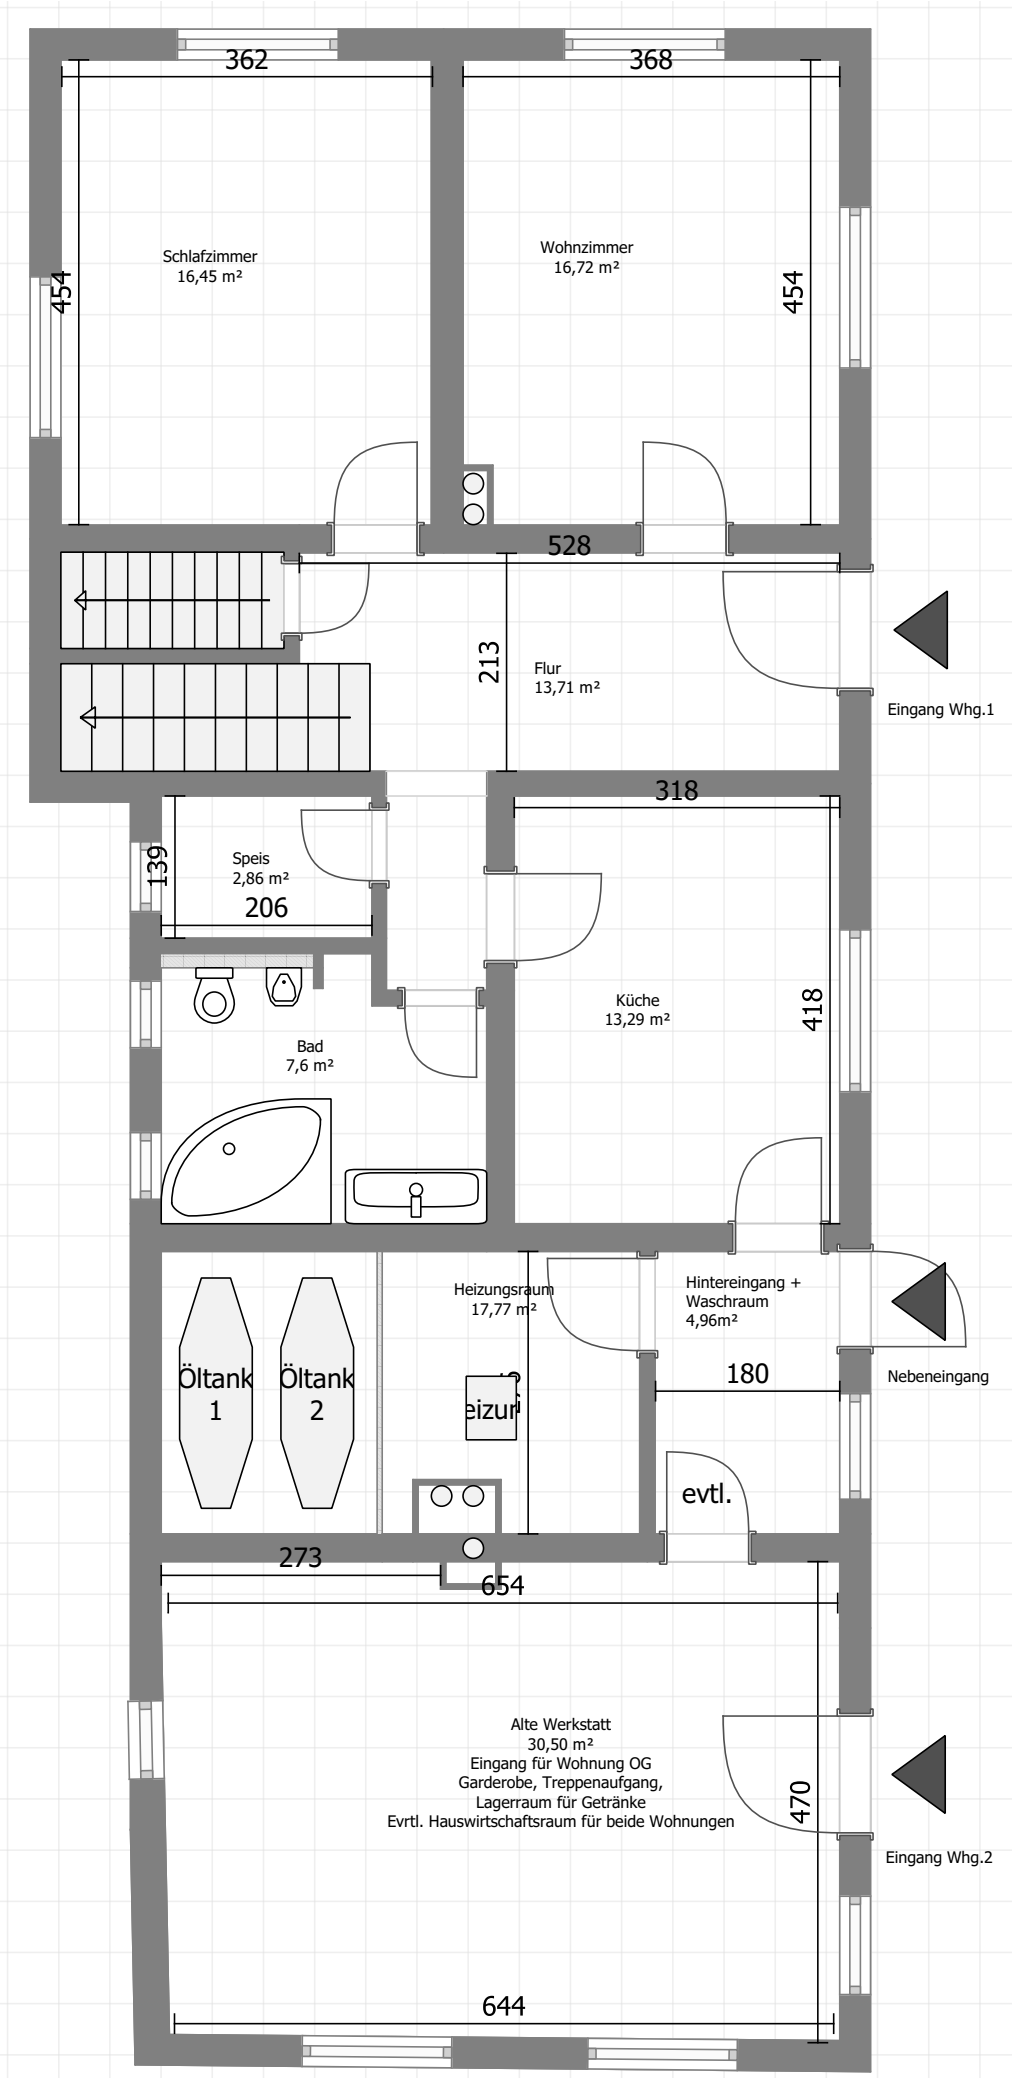

Erdgeschoss Plan 1