


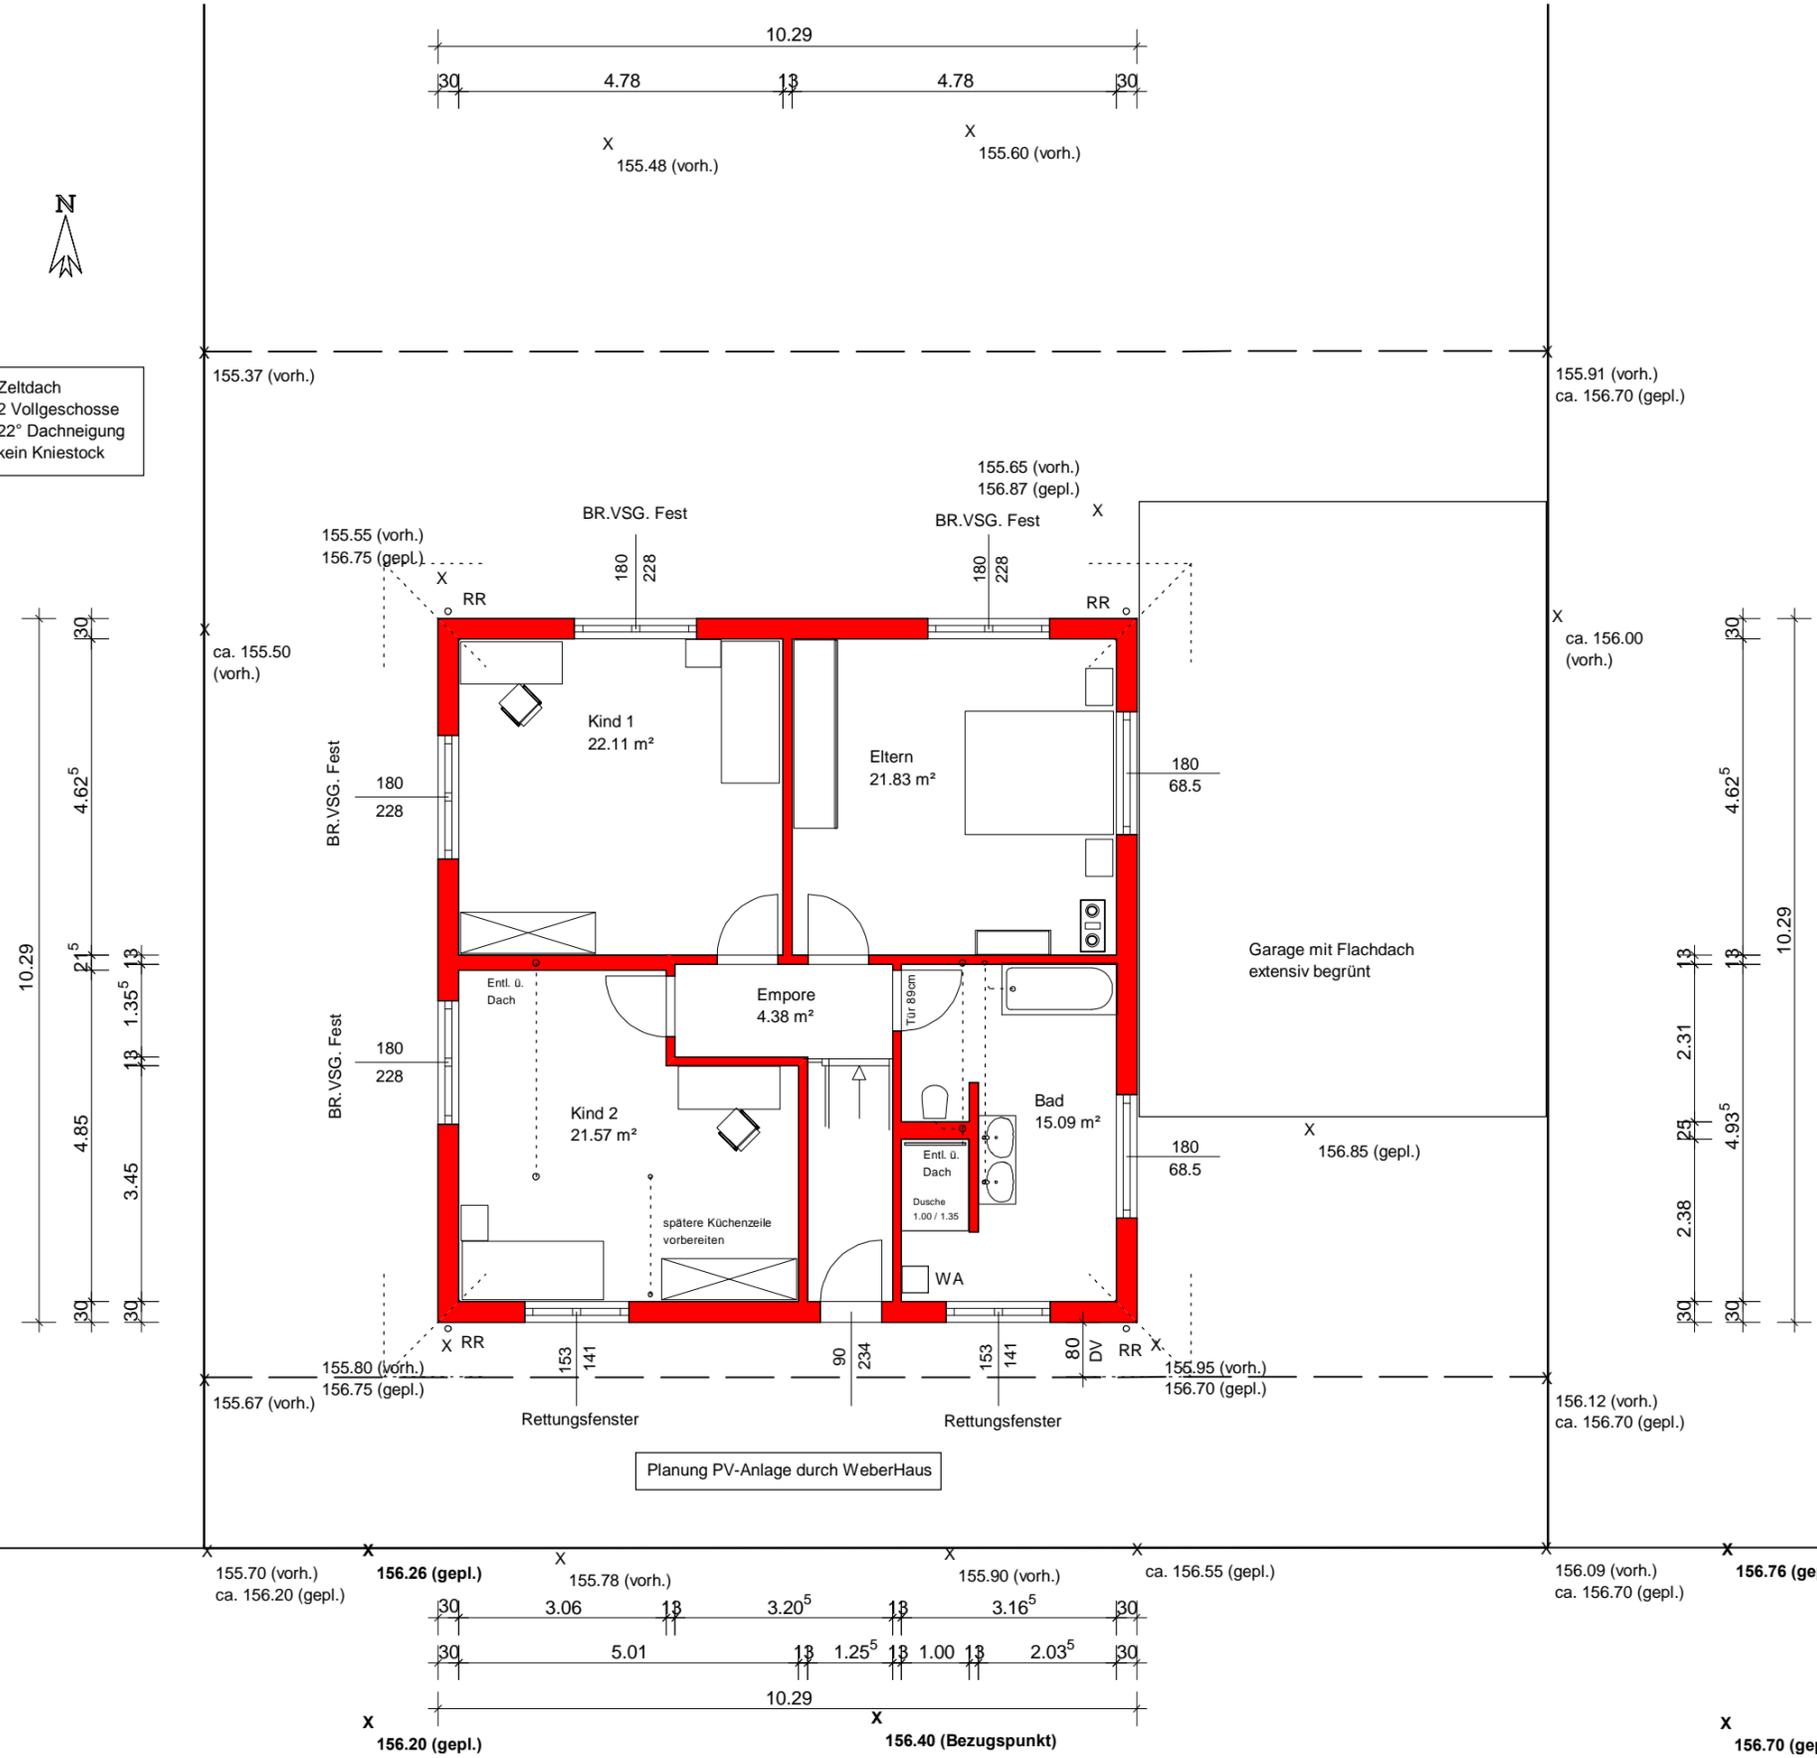

Zeltdach  
2 Vollgeschosse  
22° Dachneigung  
kein Kniestock



Bauherr/in: