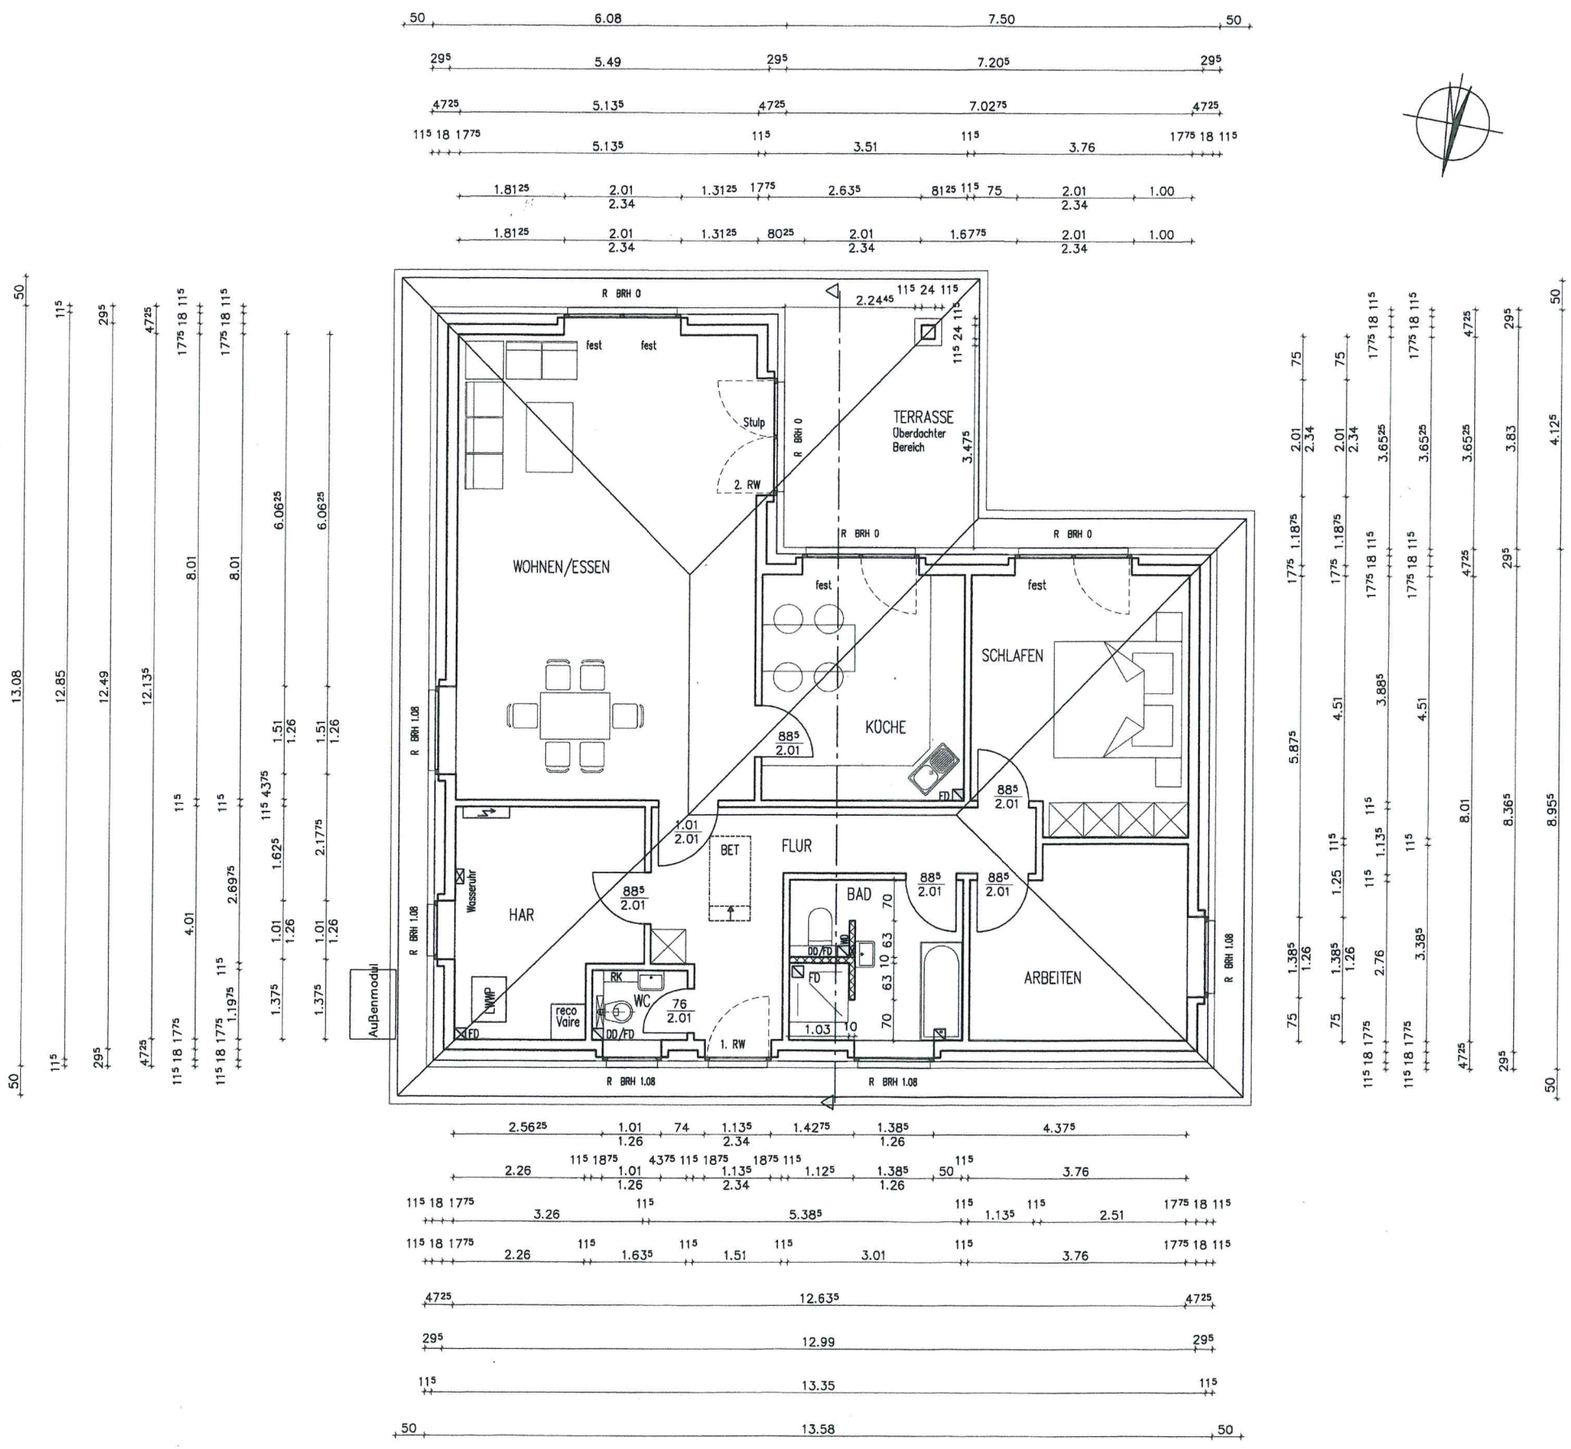

R = Aufsatzrolladen
Höhe = 21cm

BET = Bodeneinschubtreppe
genaue Lage gem. Sparrenlage !

Die Hausanschlüsse sind vor Baubeginn durch den Bauherren zwingend mit den Versorgern abzustimmen!

auf Bauherrenwunsch werden die vorgeschriebenen Mindesabstände bzw. Bewegungsflächen der Sanitärobjekte unterschritten

Außenmaße sind Fertigmaße !
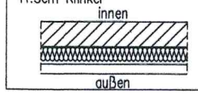
17.75cm Mauerwerk +
16cm Wärmedämmstärke +
2cm Luft +
11.5cm Klinker