


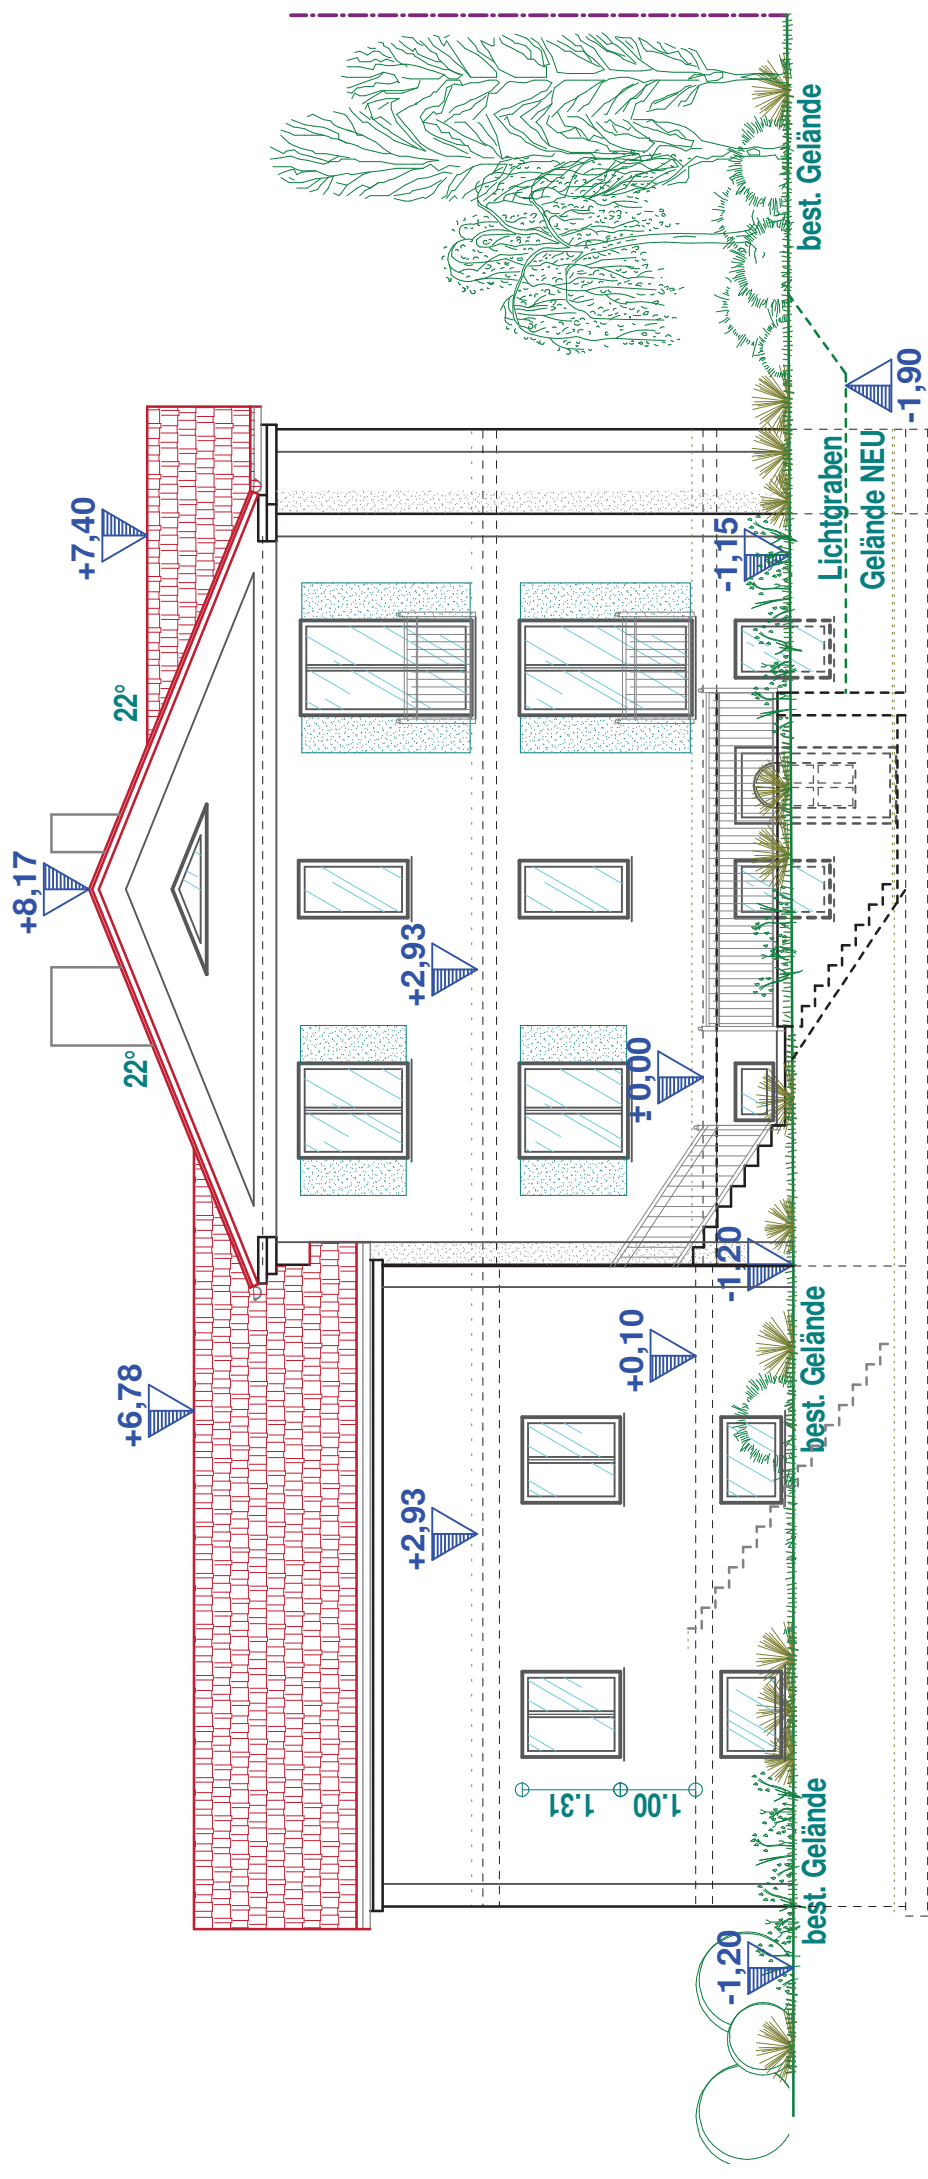

NORD - ANSICHT