
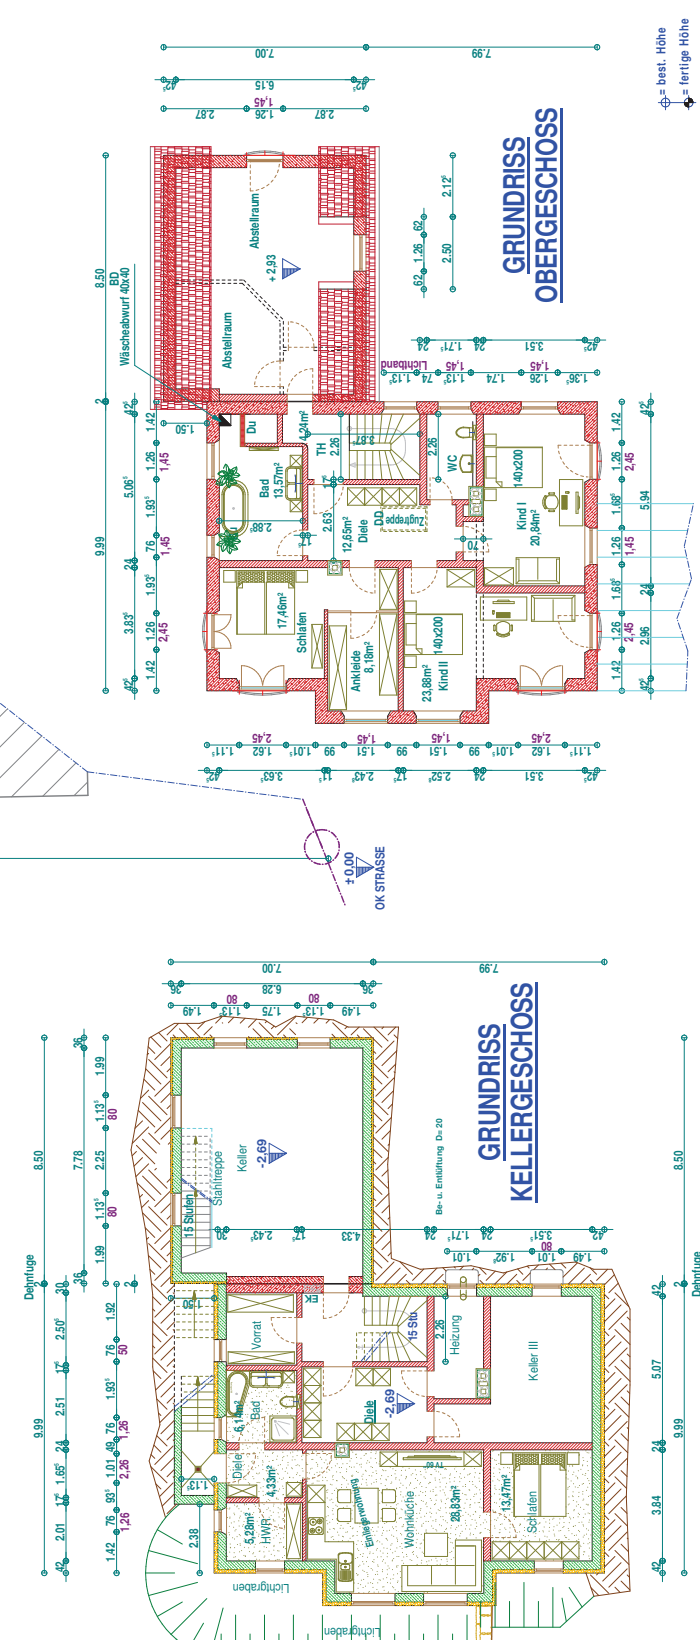


WEST - ANSICHT

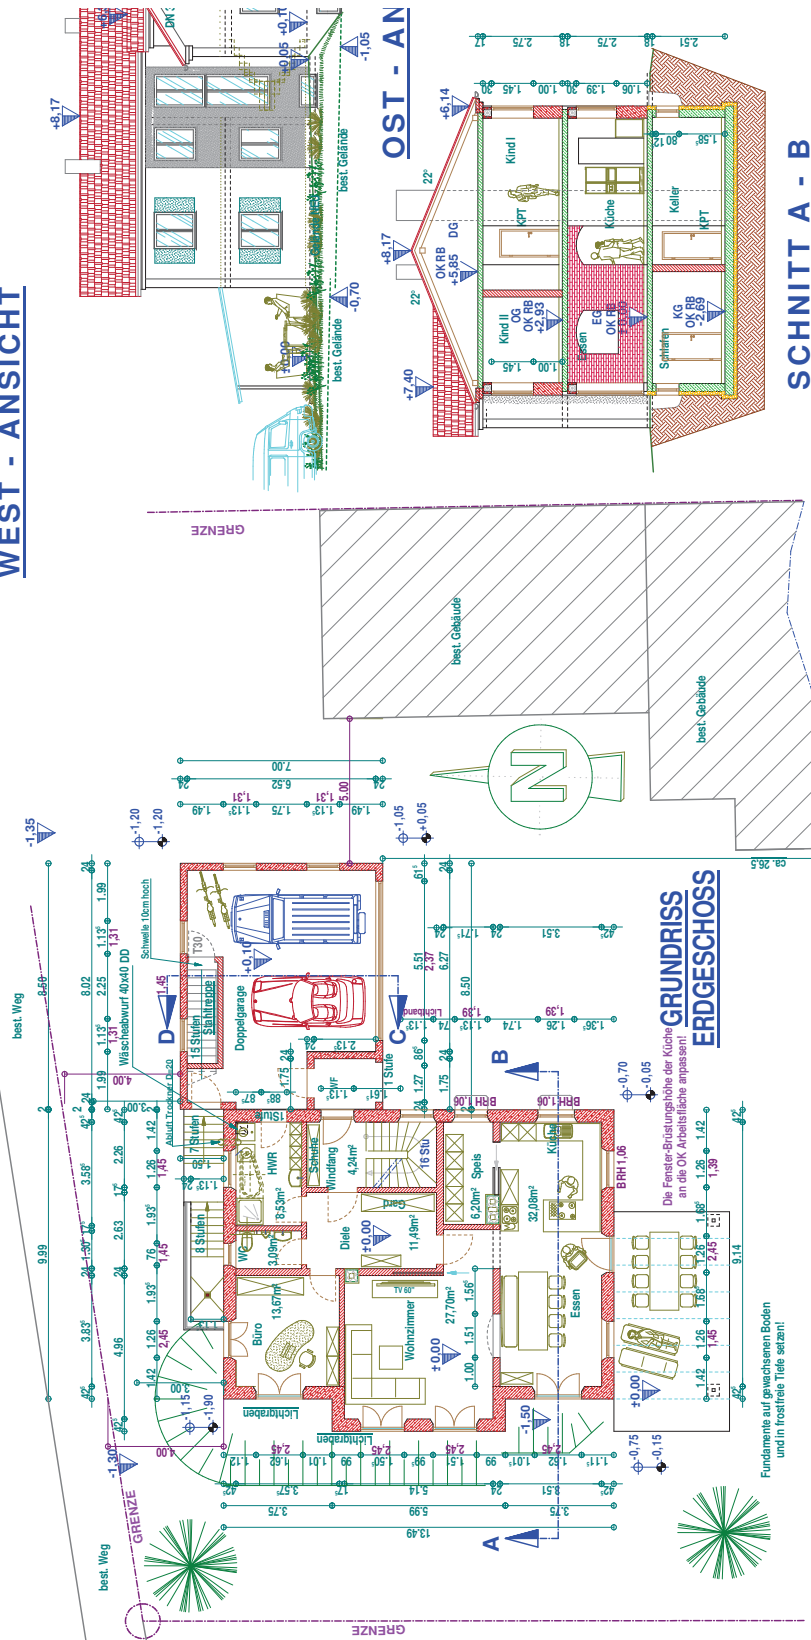

⊕ = best. Höhe
⊖ = fertige Höhe