

Haus:



Erdgeschoss: 111,30qm

Dachgeschoss: 79,21qm

Gesamt: 190,51qm

Zwischbau: 29,22qm

Garage: 70,74qm

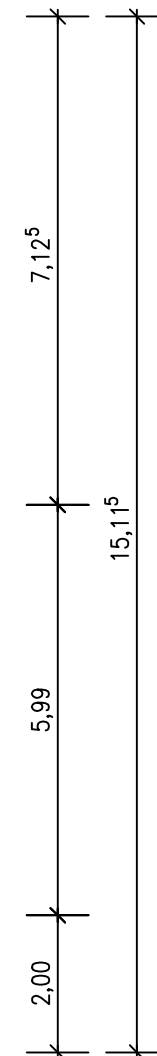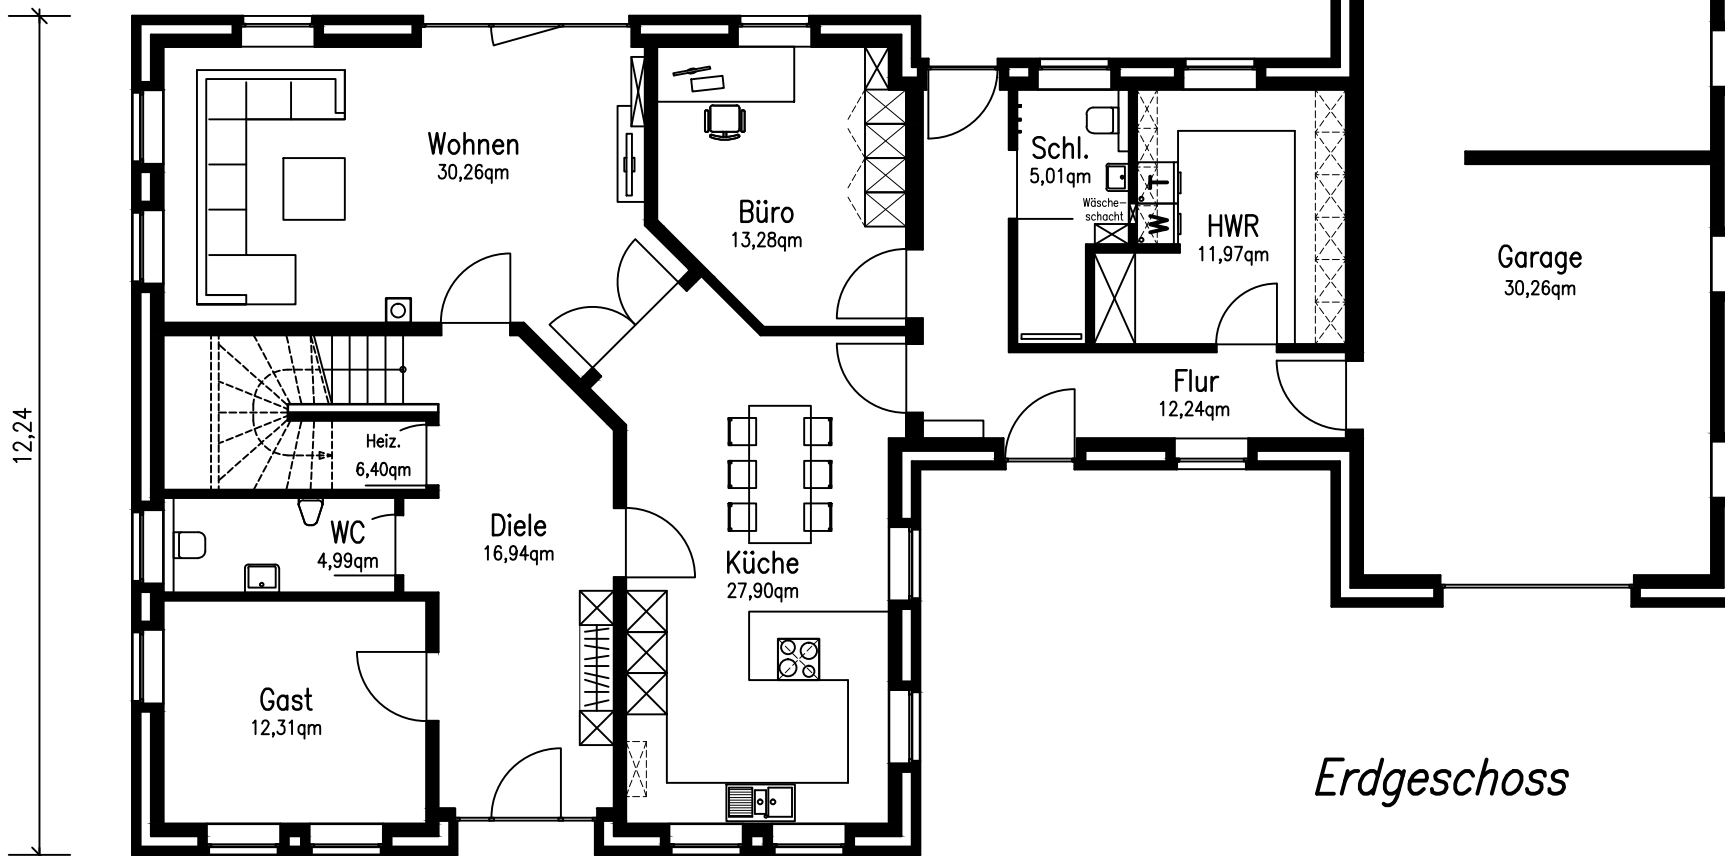

*Erdgeschoss*