
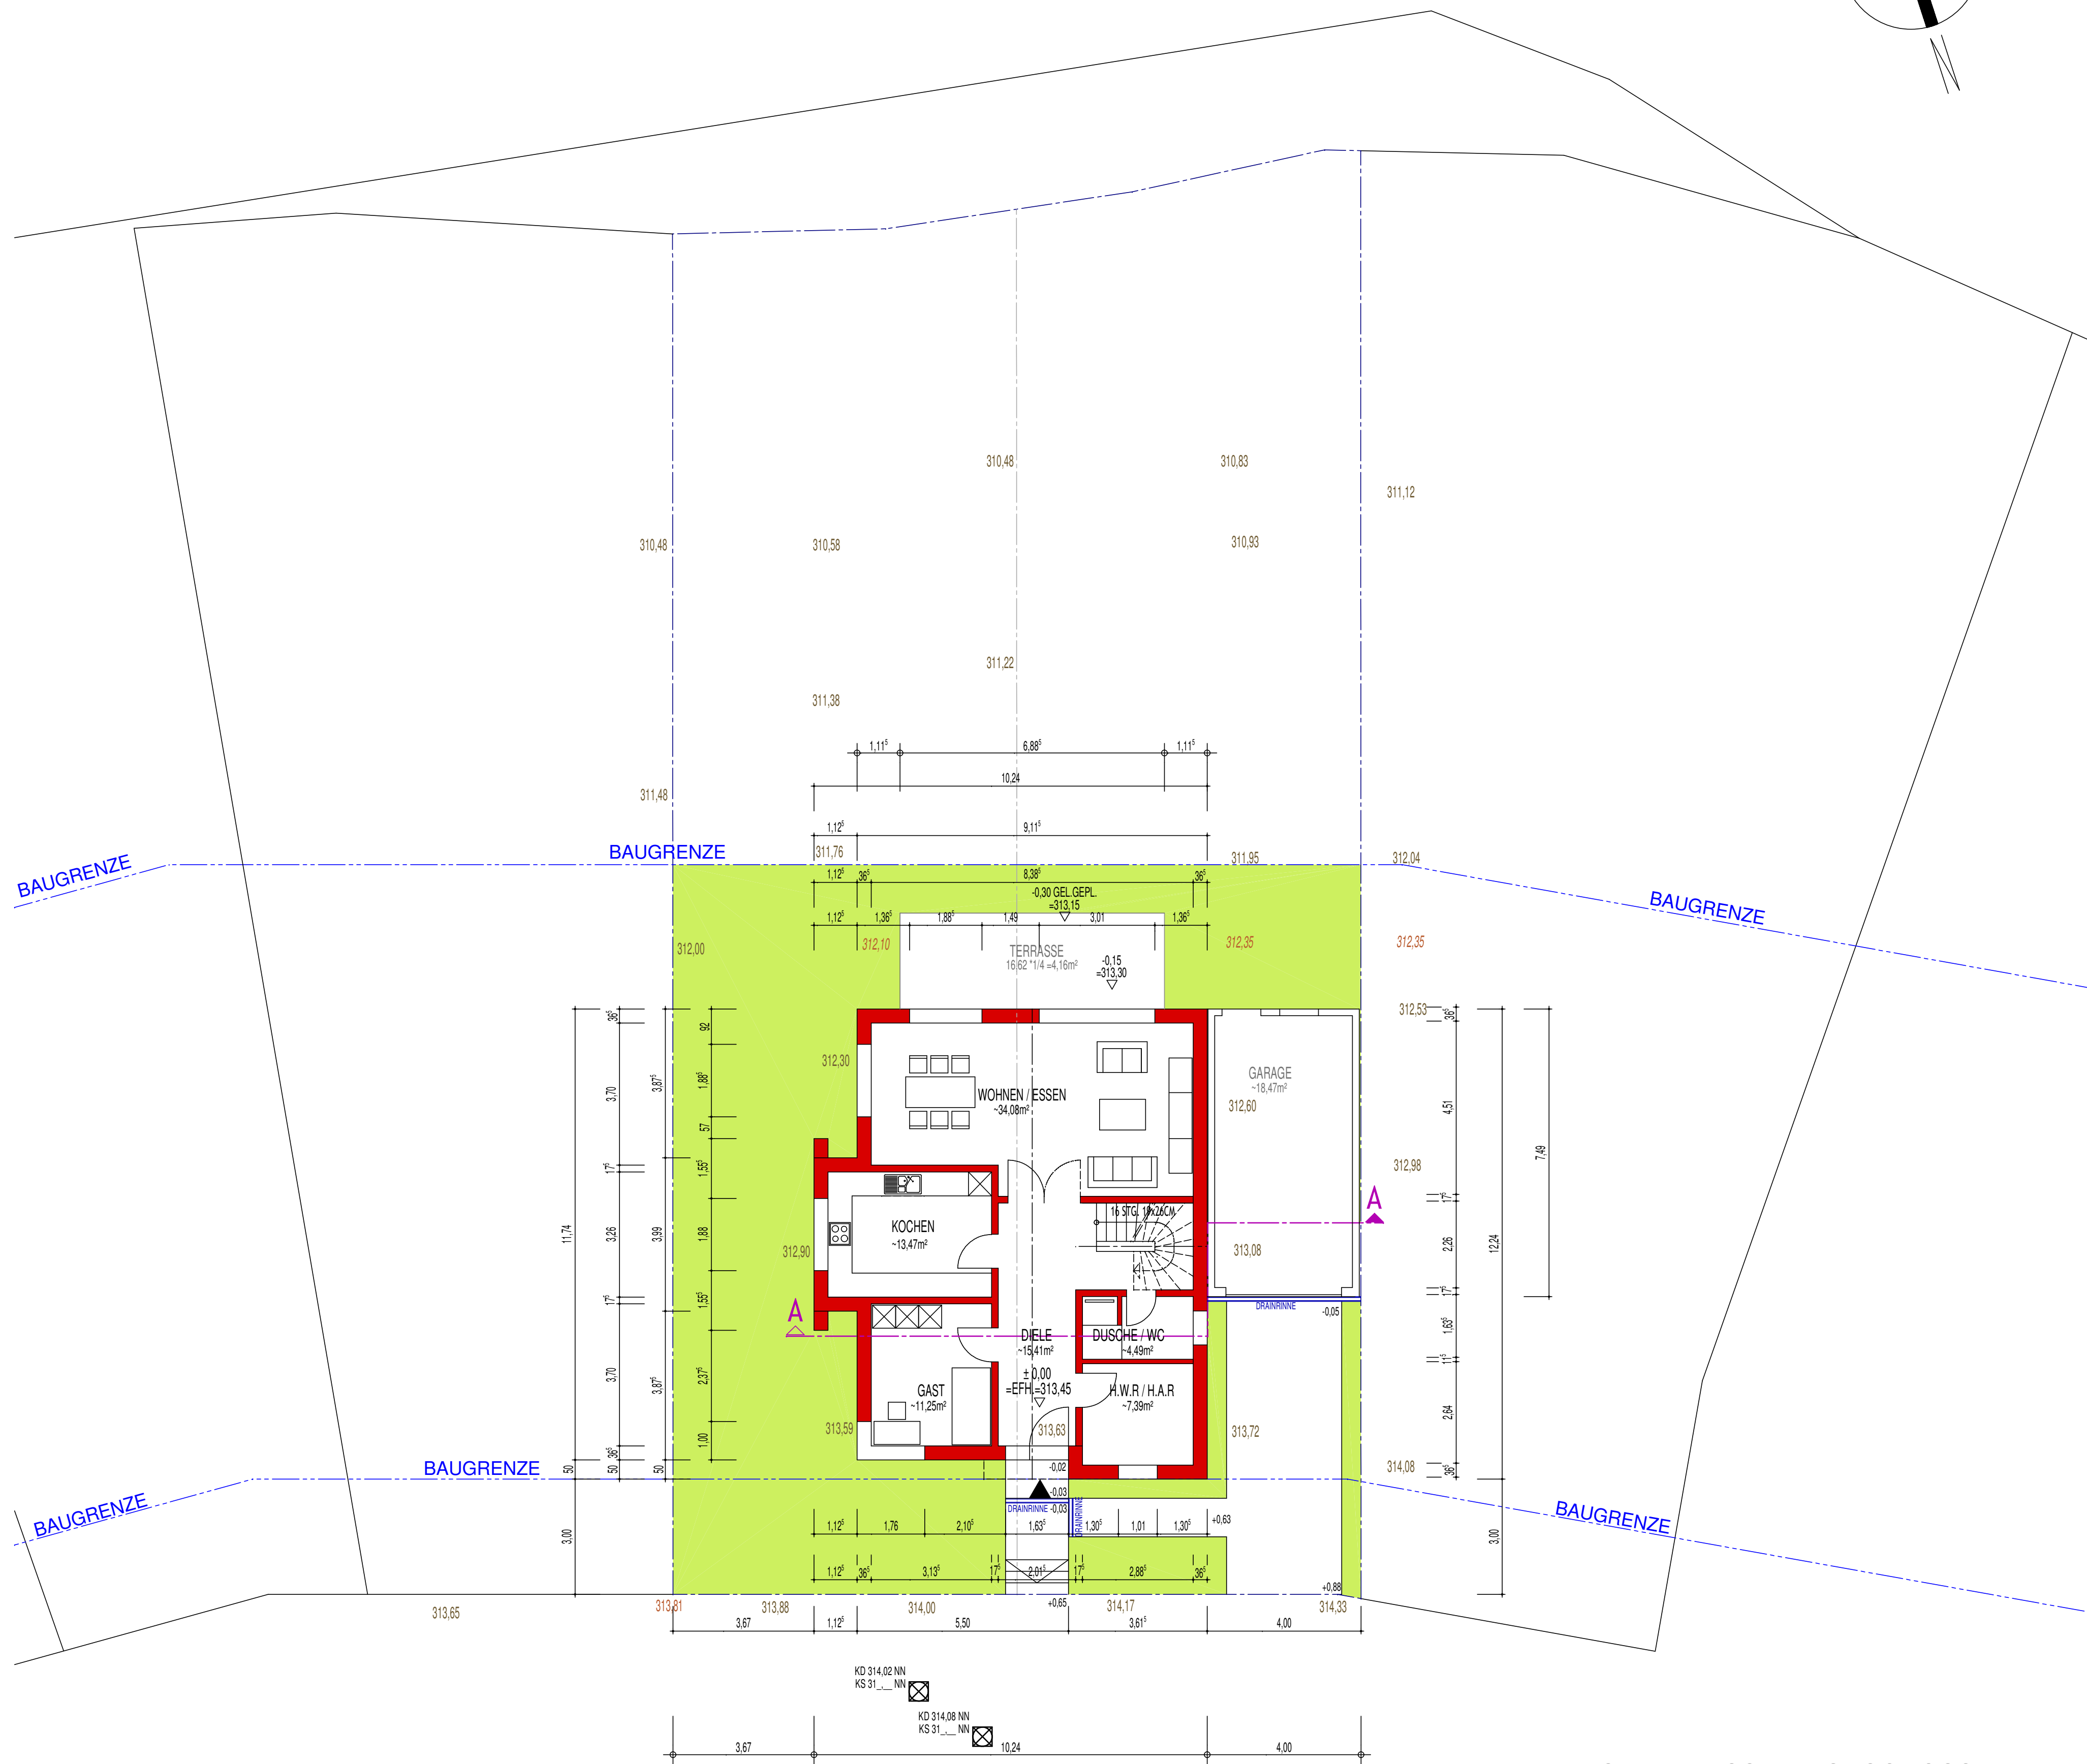


NEUBAU EINFAMILIENWOHNHAUS THOENNES IN NIDEGGEN, HEINR.-DÜSTER-STRASSE

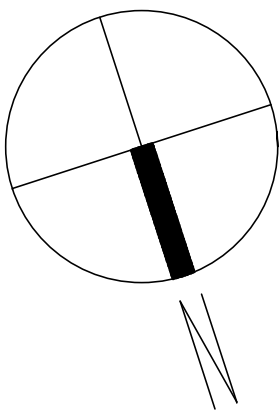

GRUNDRISS ERDGESCHOSS M-1-100
29-07-2017