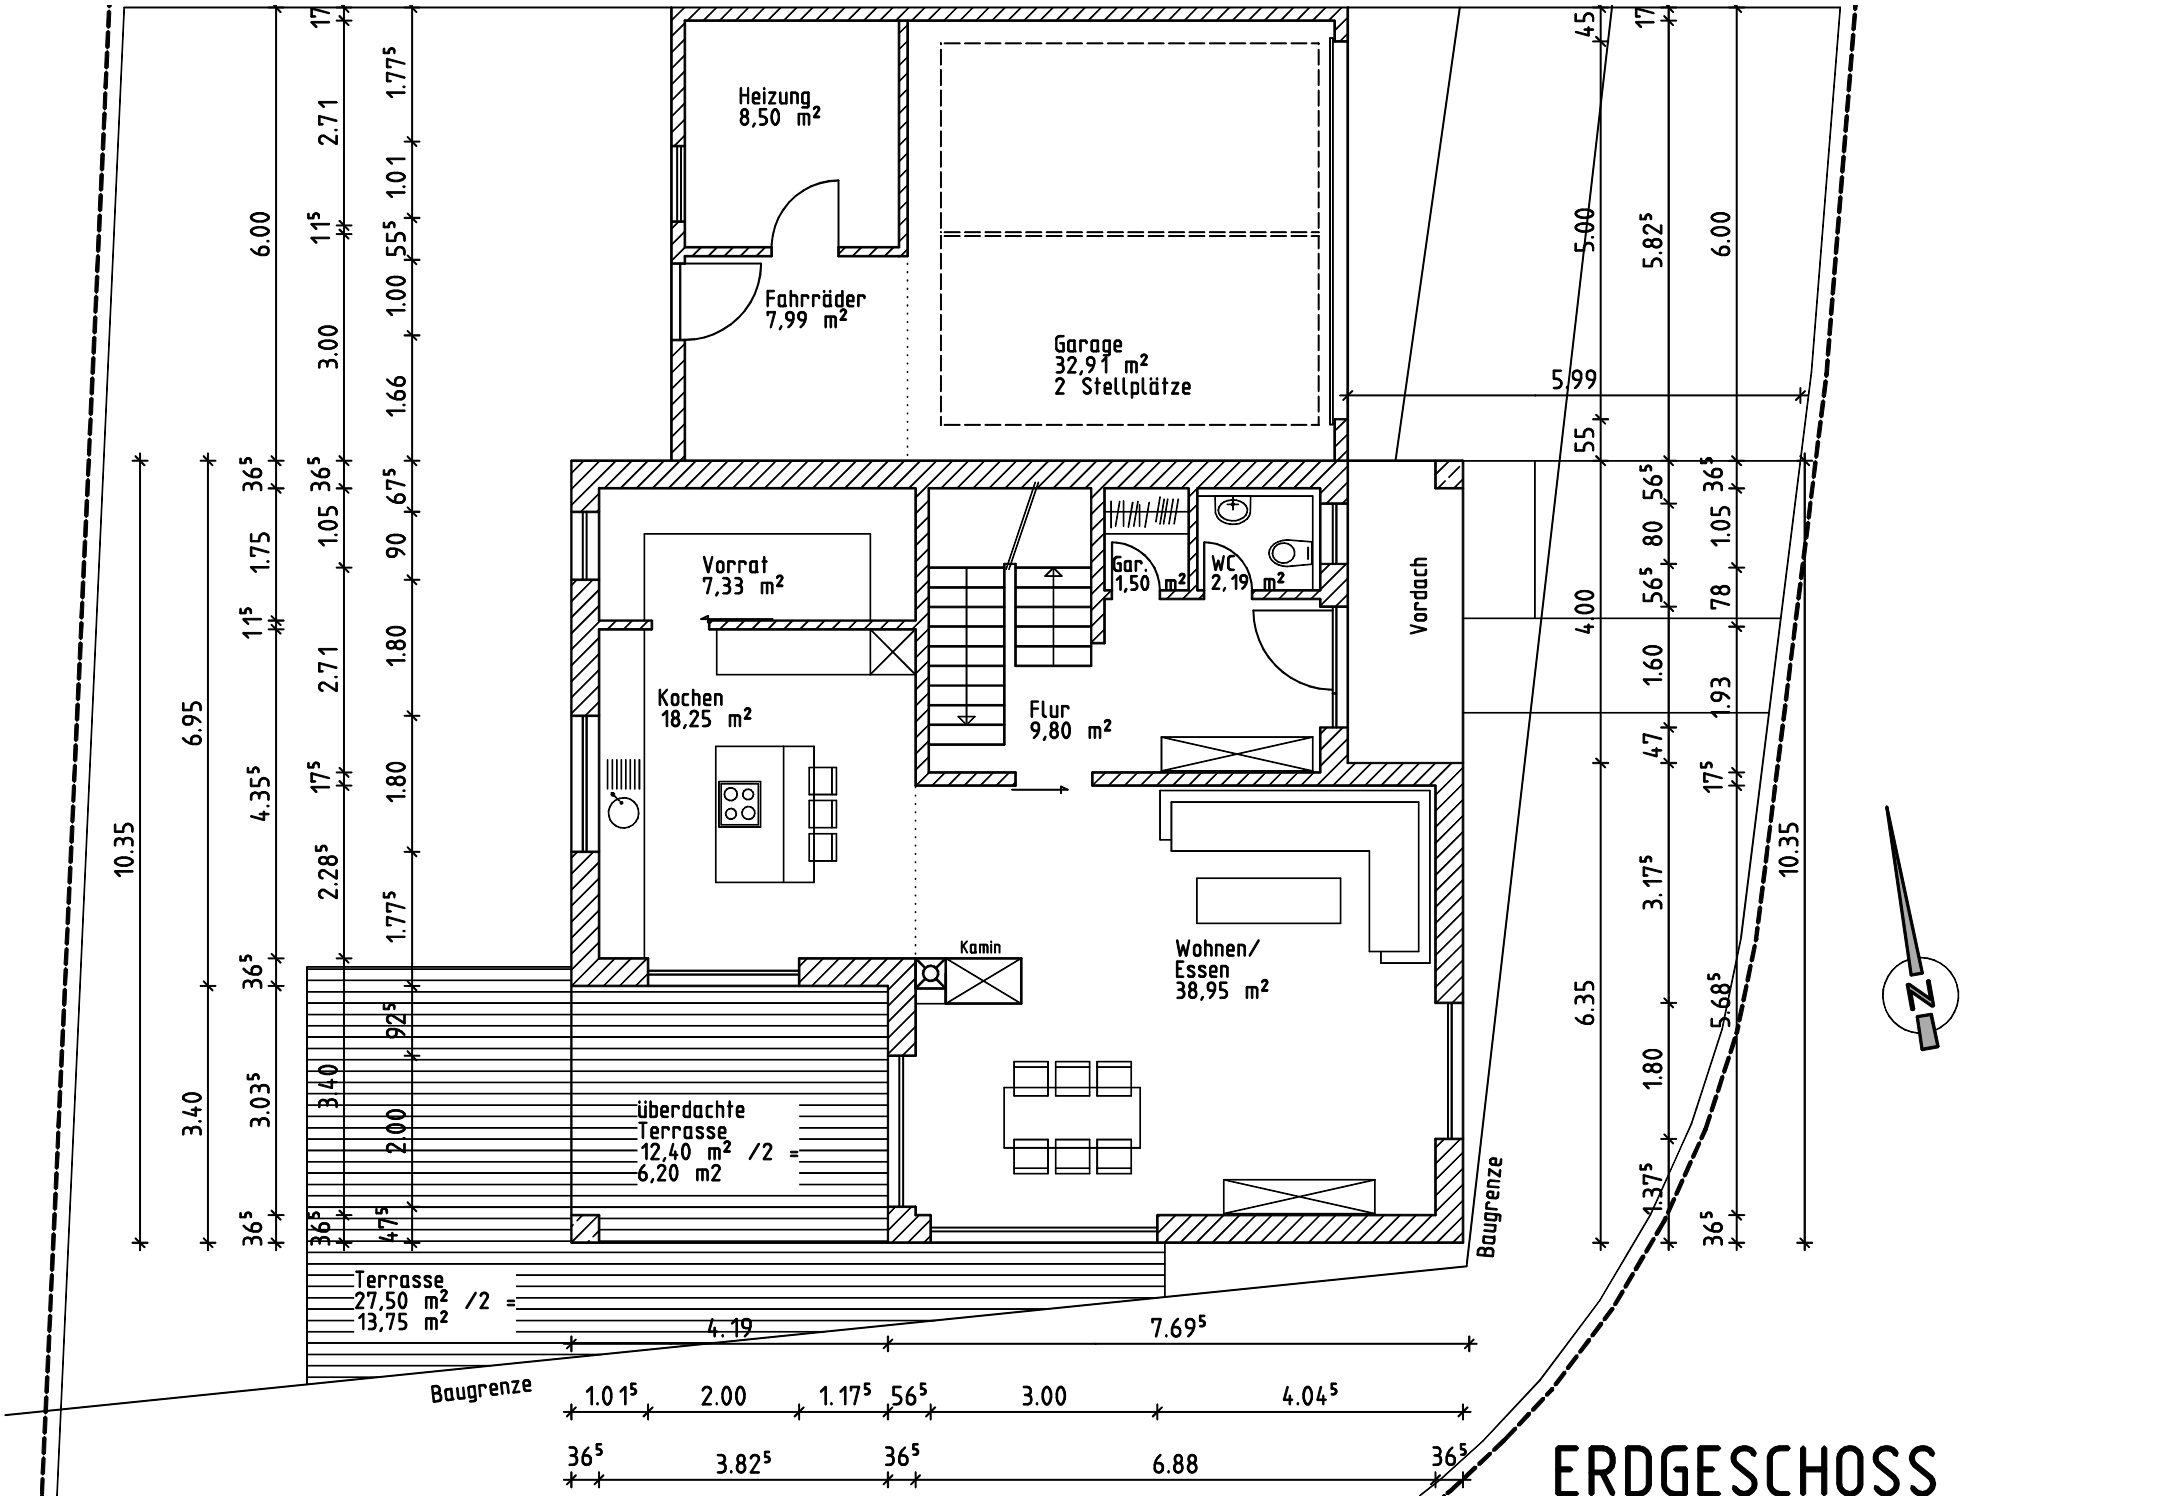
Heizung
8,50 m²
Fahrräder
7,99 m²
Garage
32,91 m²
2 Stellplätze
Vorrat
7,33 m²
Gar.
1,50 m²
WC
2,19 m²
Vordach
Kochen
18,25 m²
Flur
9,80 m²
Kamin
Wohnen/
Essen
38,95 m²
überdachte
Terrasse
12,40 m² /2 =
6,20 m2
Terrasse
27,50 m² /2 =
13,75 m²
Baugrenze
Baugrenze
N
ERDGESCHOSS