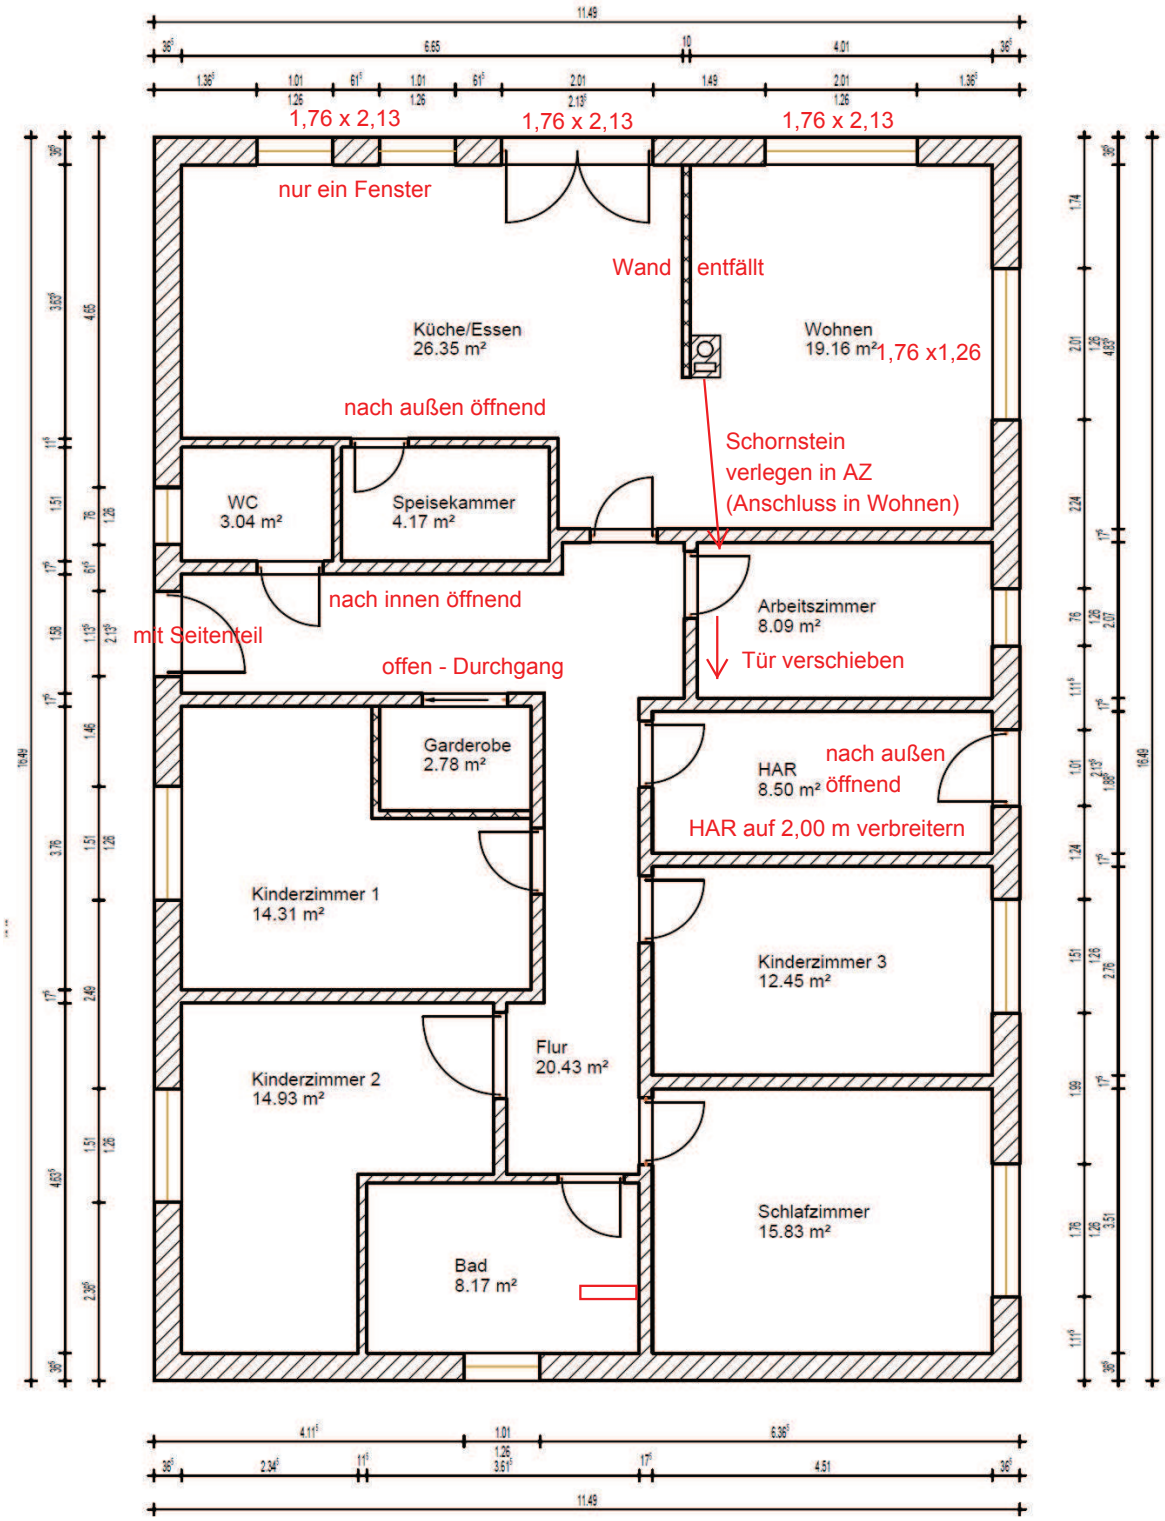
1,76 x 2,13
1,76 x 2,13
1,76 x 2,13
nur ein Fenster
Wand entfällt
Küche/Essen
26.35 m²
Wohnen
19.16 m²
1,76 x1,26
nach außen öffnend
Schornstein
verlegen in AZ
(Anschluss in Wohnen)
WC
3.04 m²
Speisekammer
4.17 m²
nach innen öffnend
mit Seitenteil
offen - Durchgang
Arbeitszimmer
8.09 m²
Tür verschieben
Garderobe
2.78 m²
HAR
8.50 m²
nach außen
öffnend
HAR auf 2,00 m verbreitern
Kinderzimmer 1
14.31 m²
Kinderzimmer 3
12.45 m²
Flur
20.43 m²
Kinderzimmer 2
14.93 m²
Schlafzimmer
15.83 m²
Bad
8.17 m²